



MIEJSCOWY PLAN ZAGOSPODAROWANIA PRZESTRZENNEGO OBSZARU POŁOŻONEGO W REJONIE ULIC: CENTRALNEJ, POLNEJ I CHIŃSKIEJ WE WROCŁAWIU

SKALA: 1:2000

WYRYS ZE STUDIUM UWARUNKOWAŃ I KIERUNKÓW ZAGOSPODAROWANIA PRZESTRZENNEGO WROCŁAWIA
Uchwała nr LIV/3249/06 Rady Miejskiej Wrocławia z dnia 6 lipca 2006 r.
ze zmianą przyjętą uchwałą Nr L/1467/10 Rady Miejskiej Wrocławia z dnia 20 maja 2010r.

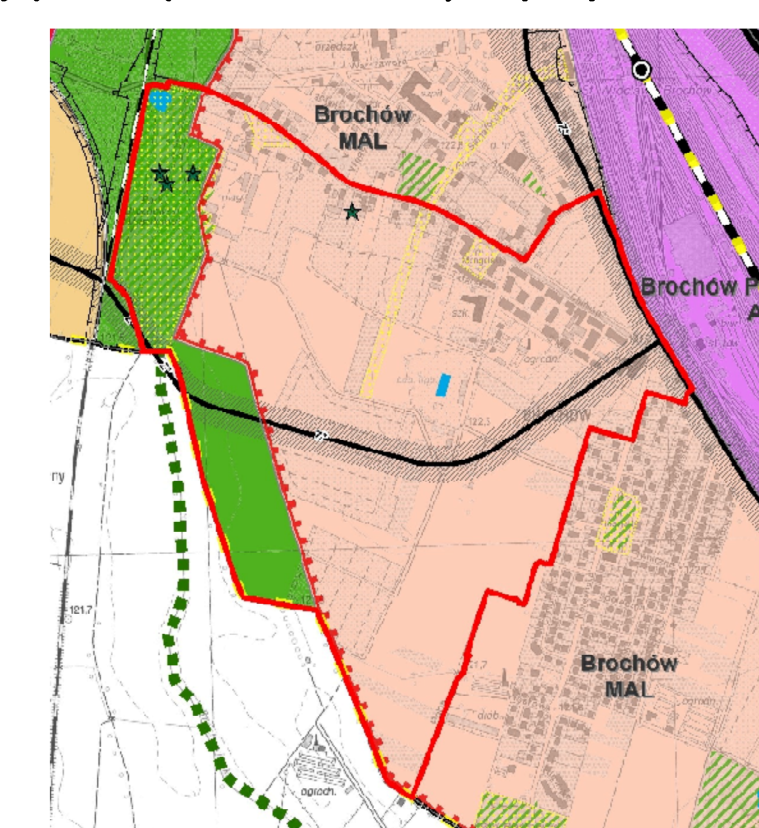

Granice obszaru objętego planem

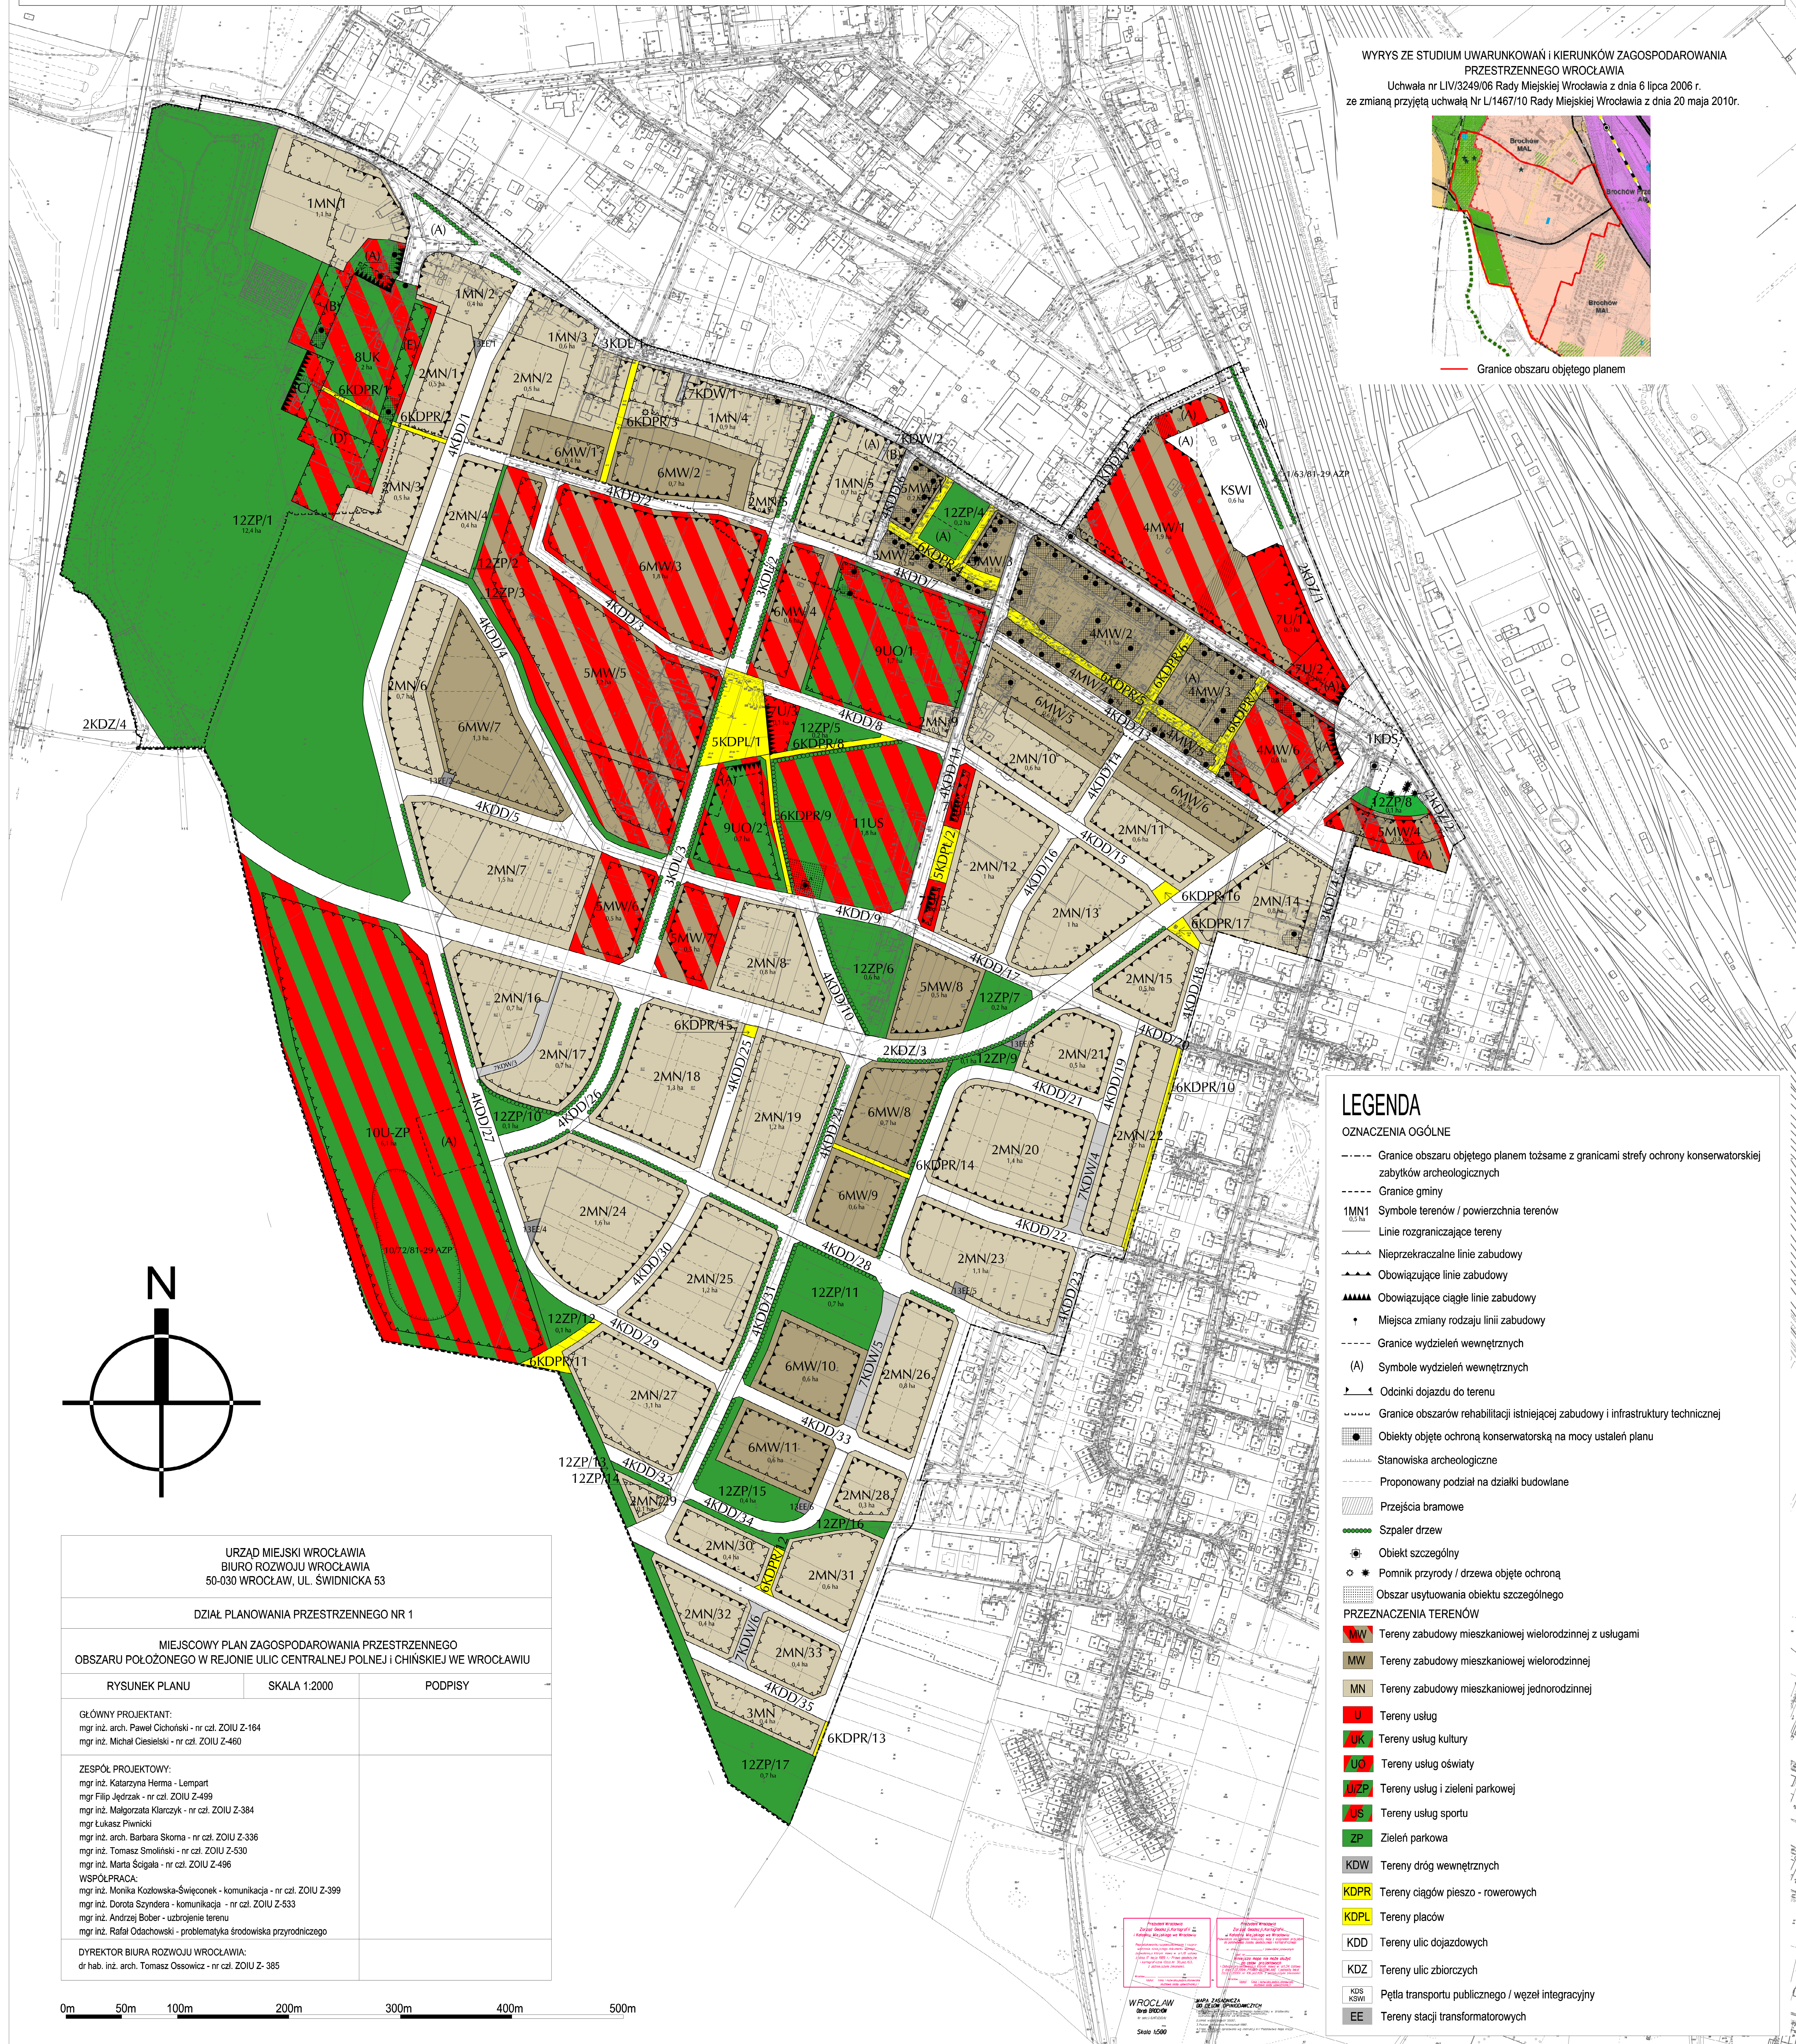


LEGENDA

OZNACZENIA OGÓLNE

- Granice obszaru objętego planem tożsame z granicami strefy ochrony konserwatorskiej zabytków archeologicznych
- Granice gminy
- 1MN1 Symbole terenów / powierzchnia terenów
- Linie rozgraniczające tereny
- Nieprzekraczalne linie zabudowy
- Obowiązujące linie zabudowy
- Obowiązujące ciągłe linie zabudowy
- ↑ Miejsca zmiany rodzaju linii zabudowy
- Granice wydziałów wewnętrznych
- (A) Symbole wydziałów wewnętrznych
- Odcinki dojazdu do terenu
- Granice obszarów rehabilitacji istniejącej zabudowy i infrastruktury technicznej
- Obiekty objęte ochroną konserwatorską na mocy ustaleń planu
- Stanowiska archeologiczne
- Proponowany podział na działki budowlane
- Przejęcia bramowe
- Szpaler drzew
- Obiekt szczególny
- Pomnik przyrody / drzewa objęte ochroną
- Obszar usytuowania obiektu szczególnego

PRZEZNACZENIA TERENÓW

- MW Tereny zabudowy mieszkaniowej wielorodzinnej z usługami
- MW Tereny zabudowy mieszkaniowej wielorodzinnej
- MN Tereny zabudowy mieszkaniowej jednorodzinnej
- U Tereny usług
- UK Tereny usług kultury
- UO Tereny usług oświaty
- UZP Tereny usług i zieleni parkowej
- US Tereny usług sportu
- ZP Zieleni parkowa
- KDW Tereny dróg wewnętrznych
- KDPR Tereny ciągów pieszo - rowerowych
- KDPL Tereny placów
- KDD Tereny ulic dojazdowych
- KDZ Tereny ulic zbiorczych
- KIS, KSW Pętla transportu publicznego / węzeł integracyjny
- EE Tereny stacji transformatorowych

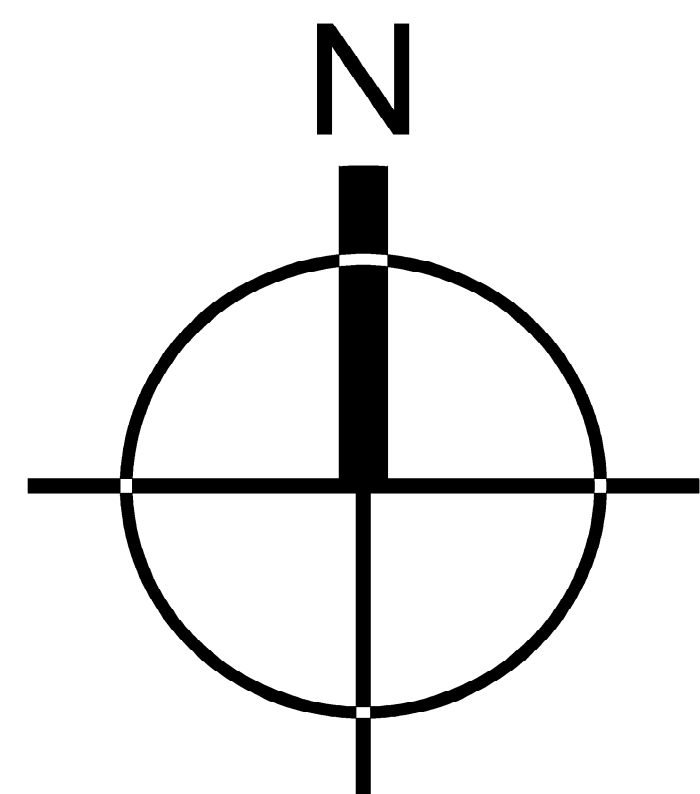

URZĄD MIEJSKI WROCŁAWIA BIURO ROZWOJU WROCŁAWIA 50-030 WROCŁAW, UL. ŚWIDNICKA 53		
DZIAŁ PLANOWANIA PRZESTRZENNEGO NR 1		
MIEJSCOWY PLAN ZAGOSPODAROWANIA PRZESTRZENNEGO OBSZARU POŁOŻONEGO W REJONIE ULIC CENTRALNEJ POLNEJ I CHIŃSKIEJ WE WROCŁAWIU		
RYSUNEK PLANU	SKALA 1:2000	PODPISY
GŁÓWNY PROJEKTANT: mgr inż. arch. Paweł Cichoński - nr czl. ZOJU Z-164 mgr inż. Michał Ciesielski - nr czl. ZOJU Z-460		
ZESPÓŁ PROJEKTOWY: mgr inż. Katarzyna Herma - Lempart mgr Filip Jędrzak - nr czl. ZOJU Z-499 mgr inż. Małgorzata Klarczyk - nr czl. ZOJU Z-384 mgr Łukasz Piwnicki mgr inż. arch. Barbara Skoma - nr czl. ZOJU Z-336 mgr inż. Tomasz Smoliński - nr czl. ZOJU Z-530 mgr inż. Marta Sołgala - nr czl. ZOJU Z-496		
WSPÓŁPRACA: mgr inż. Monika Kozłowska-Święconek - komunikacja - nr czl. ZOJU Z-389 mgr inż. Dorota Szyndera - komunikacja - nr czl. ZOJU Z-533 mgr inż. Andrzej Bober - uzbrojenie terenu mgr inż. Rafał Odachowski - problematyka środowiska przyrodniczego		
DYREKTOR BIURA ROZWOJU WROCŁAWIA: dr hab. inż. arch. Tomasz Ossowicz - nr czl. ZOJU Z- 385		



WROCŁAW
SKALA 1:2000