


MIEJSCOWY PLAN ZAGOSPODAROWANIA PRZESTRZENNEGO W REJONIE ULIC JUTRZENKI I SEWERYNA WYSŁOUCHA WE WROCŁAWIU

ZAŁĄCZNIK NR 1

SKALA 1:1000

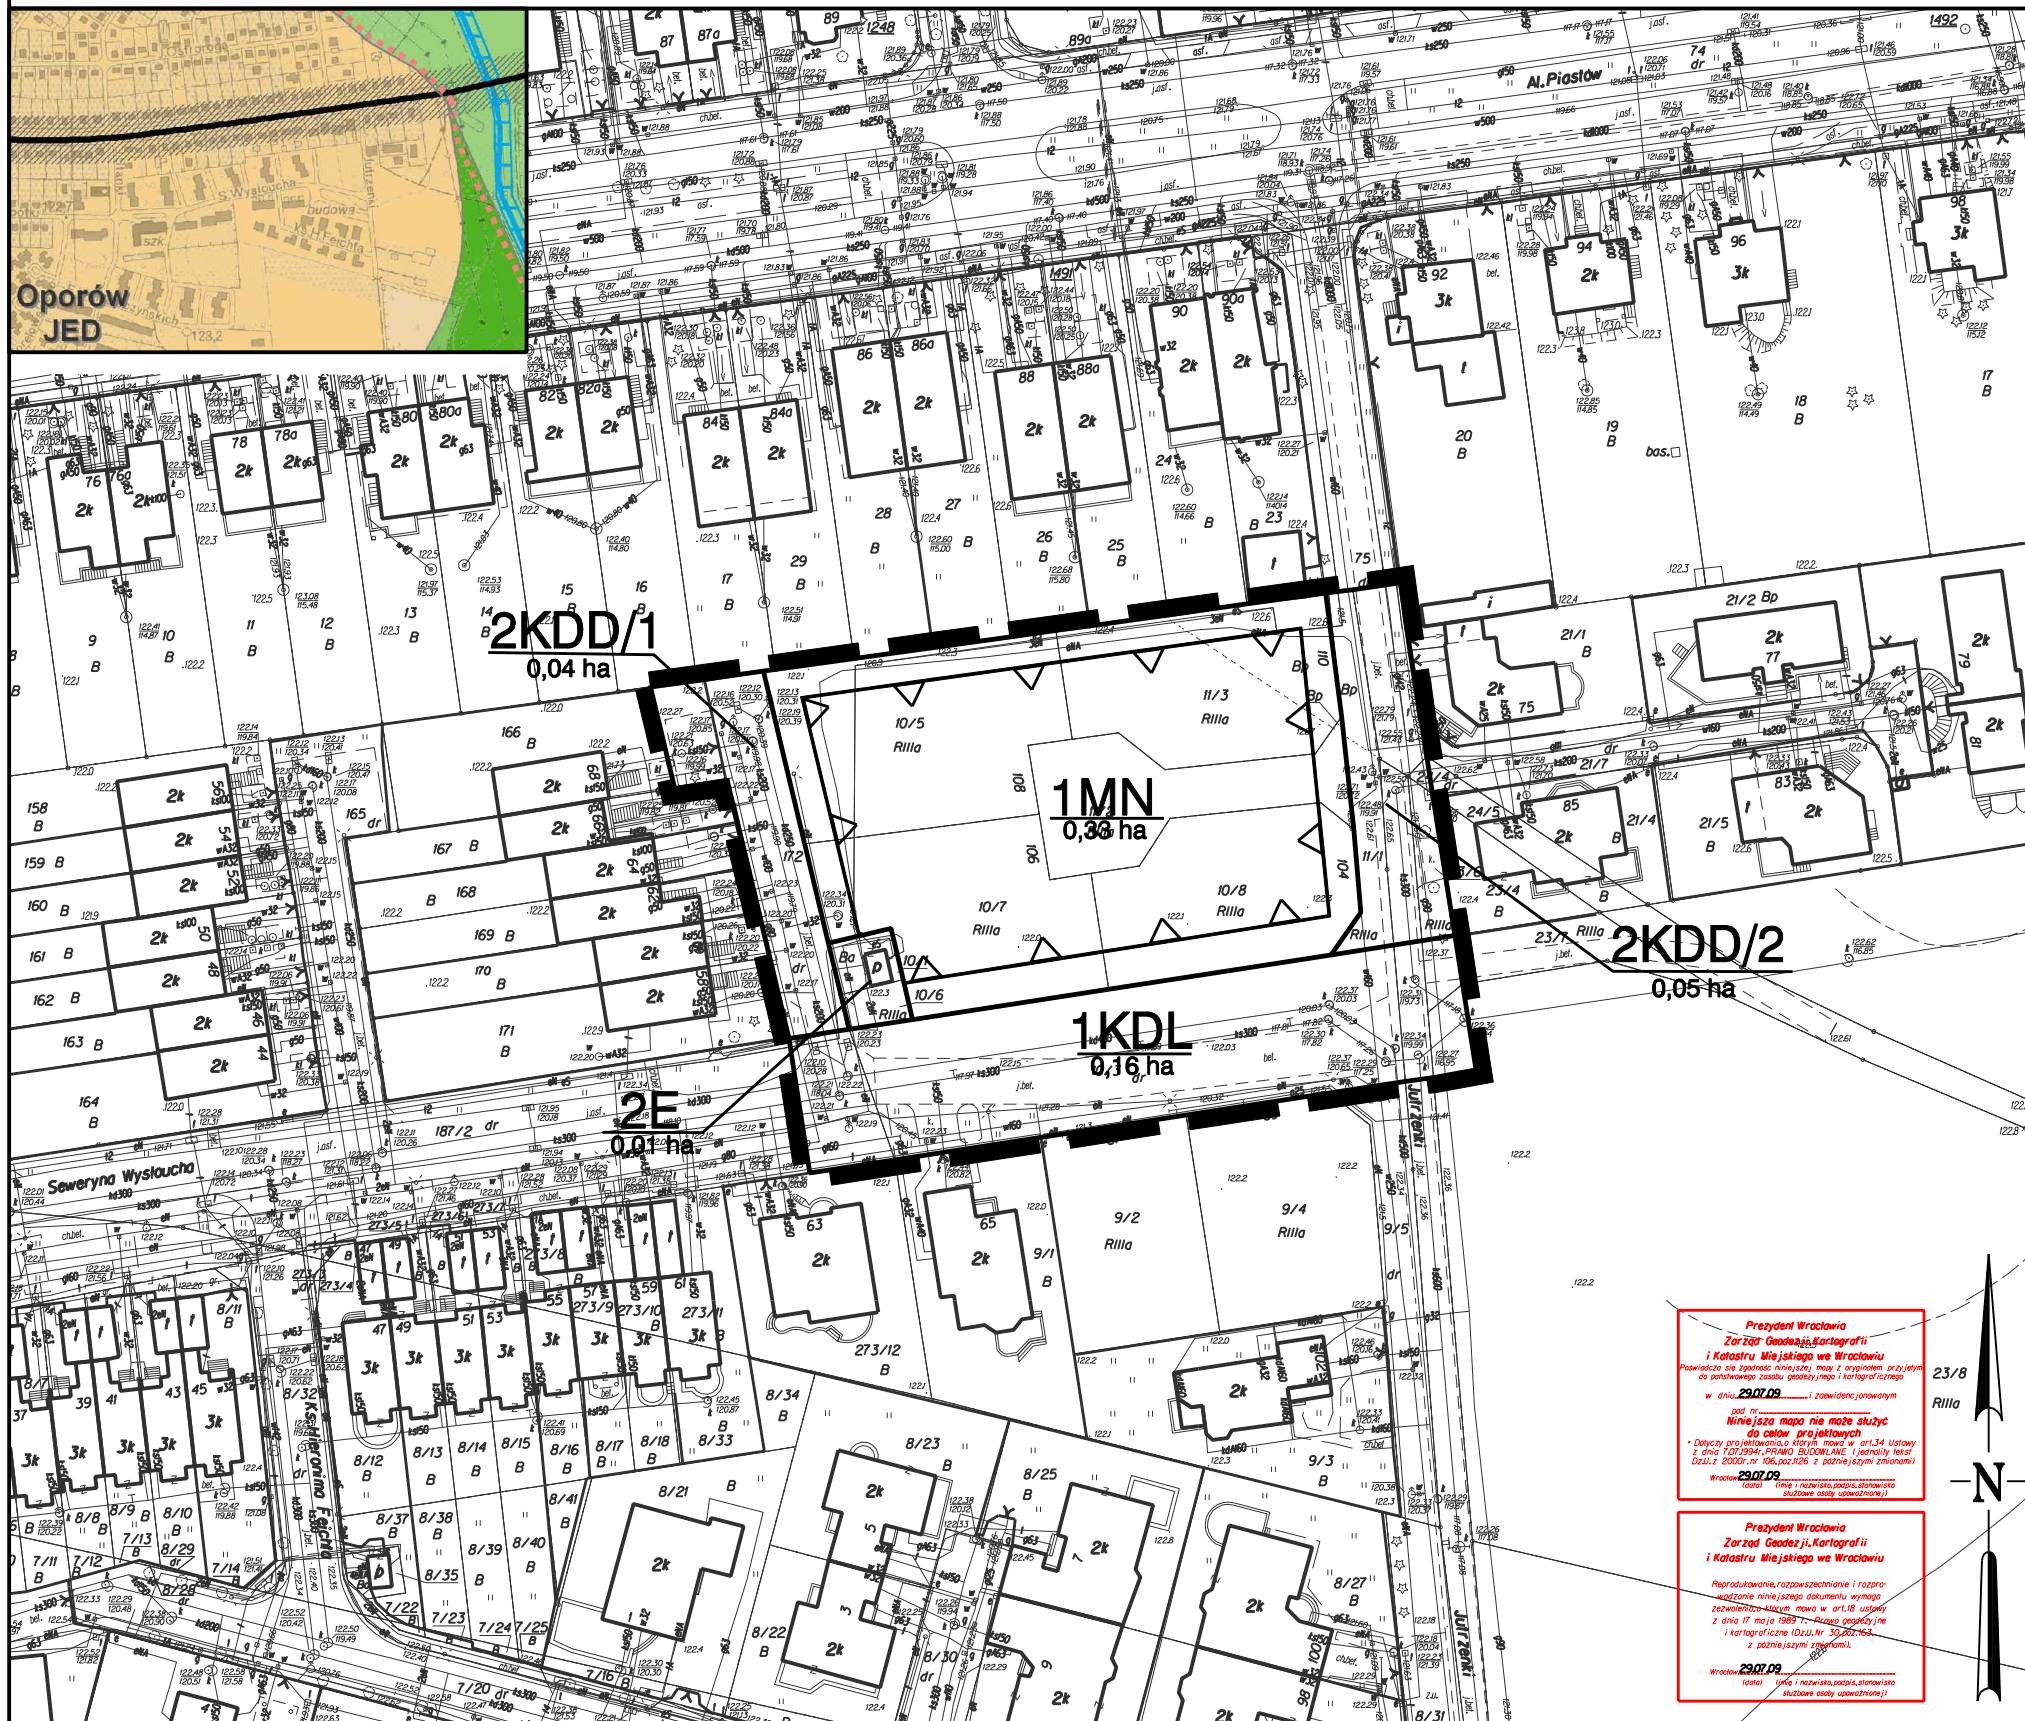

LEGENDA: OZNACZENIA OGÓLNE

■ Granice obszaru objętego planem tożsame z granicami strefy ochrony konserwatorskiej zabytków archeologicznych

— Linie rozgraniczające tereny

PRZEZNACZENIE TERENU

- 1MN 0,5 ha Symbole terenu / powierzchnia terenu
- MN Teren zabudowy mieszkaniowej jednorodzinnej
- E Teren infrastruktury technicznej
- KDL Teren ulicy lokalnej
- KDD Tereny ulic dojazdowych

UKSZTAŁTOWANIE ZABUDOWY I ZAGOSPODAROWANIE TERENU

△ Nieprzekraczalne linie zabudowy

MIEJSCOWY PLAN ZAGOSPODAROWANIA PRZESTRZENNEGO
W REJONIE ULIC JUTRZENKI I SEWERYNA WYSŁOUCHA WE WROCŁAWIU

SKALA 1:1000

ZAŁĄCZNIK NR 1

GŁÓWNY PROJEKTANT

mgr inż. arch. Paweł Cichoński - nr czł. ZOIU Z-164

PODPISY:

ZESPÓŁ AUTORSKI:

mgr inż. Michał Ciesielski - nr czł. ZOIU Z-460

mgr inż. arch. Katarzyna Herma - Lempart

mgr Filip Jędrzak - nr czł. ZOIU Z-499

mgr inż. Małgorzata Klarczyk - nr czł. ZOIU Z-384

mgr Łukasz Piwnicki

mgr inż. arch. Barbara Skorna - nr czł. ZOIU Z-336

mgr inż. Tomasz Smoliński

mgr inż. Marta Ściagała - nr czł. ZOIU Z-496

mgr inż. Monika Kozłowska - Święconek - Komunikacja

mgr inż. Anna Rygała - Komunikacja

mgr inż. Andrzej Bober - Uzbrojenie terenu

Bogumiła Antosik - Uzbrojenie terenu

mgr inż. Ewa Pietkiewicz - Geodezja

mgr inż. Katarzyna Rudzińska-Dynia - Geodezja

Urząd Miejski Wrocławia
Biuro Rozwoju Wrocławia
50-030 ul. Świdnicka 53

DYREKTOR BIURA ROZWOJU WROCŁAWIA
dr hab. inż. arch. Tomasz Ossowicz

Prezydent Wrocławia
Zarząd Geodezji, Kartografii
i Katastru Miejskiego we Wrocławiu
Niniejsza mapa nie może służyć
do celów projektowych
Data: 29.07.09

Prezydent Wrocławia
Zarząd Geodezji, Kartografii
i Katastru Miejskiego we Wrocławiu
Niniejsza mapa nie może służyć
do celów projektowych
Data: 29.07.09