

MIEJSCOWY PLAN ZAGOSPODAROWANIA PRZESTRZENNEGO W REJONIE ULICY SZPITALNEJ WE WROCŁAWIU

ZAŁĄCZNIK NR 1 - RYSUNEK PLANU

SKALA 1:1000

WYRYS ZE STUDIUM
UWARUNKOWAŃ I KIERUNKÓW
ZAGOSPODAROWANIA PRZESTRZENNEGO
WROCŁAWIA

Uchwała Nr LIV/3249/06 Rady Miejskiej Wrocławia
z dnia 6 lipca 2006 roku
za zmianę przyjęła uchwała
Nr L/1467/10 Rady Miejskiej Wrocławia
z dnia 20 maja 2010 roku

..... granica obszaru objętego planem



LEGENDA

- granice obszaru objętego planem
tożsame z granicami strefy ochrony
konserwatorskiej zabytków
archeologicznych
- linie rozgraniczające tereny
- ZP/2U
0,35 ha symbole terenów
- ▲ obowiązujące linie zabudowy
- ▲ nieprzekraczalne linie zabudowy
- ⋮ miejsca zmiany rodzaju lub końca linii
zabudowy
- granice wydzielen wewnątrznych
- (A) symbole wydzielen wewnątrznych
- ▤ obiekty objęte ochroną konserwatorską
na mocy ustaleń planu
- granice obszarów rehabilitacji istniejącej
zabudowy i infrastruktury technicznej
- szpaler drzew
- obiekty ujęte w gminnej ewidencji
zabytków
- MW-U tereny zabudowy mieszkaniowej
wielofunkcyjnej i usług
- MW tereny zabudowy mieszkaniowej
wielofunkcyjnej
- U teren usług
- ZP-U teren zieleni parkowej i usług
- KDG tereny ulic głównych
- KDZ tereny ulicy zbiorczej
- KDD tereny ulic dojazdowych

MIEJSCOWY PLAN ZAGOSPODAROWANIA PRZESTRZENNEGO
W REJONIE ULICY SZPITALNEJ WE WROCŁAWIU

URZĄD MIEJSKI WROCŁAWIA
BIURO ROZWOJU WROCŁAWIA
50-030 WROCŁAW, UL. ŚWIDNICKA 53

dział PLANOWANIA PRZESTRZENNEGO


ZAŁĄCZNIK NR 1	SKALA 1:1000	PODPISY
----------------	--------------	---------

GŁÓWNY PROJEKTANT:
mgr inż. arch. Paweł Cichociński - nr czł. ZOJU Z-164
mgr inż. Małgorzata Klarczyk - nr czł. ZOJU Z-384

ZESPÓŁ PROJEKTOWY:
mgr inż. Michał Cielieński - nr czł. ZOJU Z-480
mgr inż. Katarzyna Herma - Lempar
mgr Filip Jędrzak - nr czł. ZOJU Z-499
mgr Lukasz Piwnicki
mgr inż. arch. Barbara Skoma - nr czł. ZOJU Z-336
mgr inż. Tomasz Smoliński - nr czł. ZOJU Z-530
mgr inż. Marta Ścisła - nr czł. ZOJU Z-496

WSPÓŁPRACA:
mgr inż. Monika Kozłowska-Świąconek - komunikacja - nr czł. ZOJU Z-399
mgr inż. Anna Rygala - komunikacja
mgr inż. Andrzej Boker - uzbrojenie terenu
mgr inż. Rafał Odachowski - problematyka środowiska przyrodniczego
mgr inż. Ewa Pietkiewicz - geodezja
mgr inż. Katarzyna Rudzińska-Dyńska - geodezja

DYREKTOR BIURA ROZWOJU WROCŁAWIA:
dr hab. inż. arch. Tomasz Osowicz - nr czł. ZOJU Z- 385

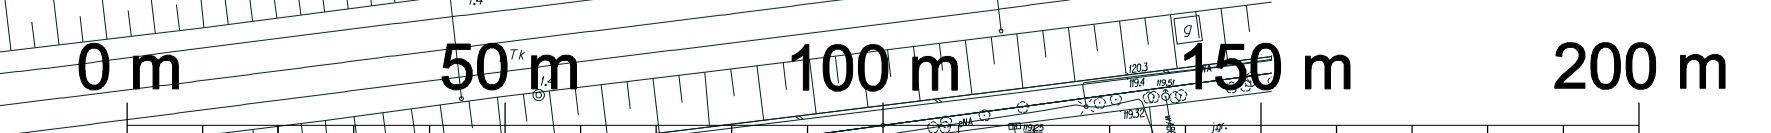

WROCŁAW
MAPA ZASADNICZA
DO CEJŁÓW OPINIAWCZYCH

Skala 1:1000