

LEGENDA:
OZNACZENIA OGÓLNE:

- GRANICE OBSZARU OBJĘTEGO PLANEM TOŻSAME Z GRANICAMI STREFY OCHRONY KONSERWATORSKIEJ DOTYCZĄCEJ ZABYTKÓW ARCHEOLOGICZNYCH
- LINIE ROZGRANICZAJĄCE TERENY
- 1U** SYMBOLE TERENÓW
- 1,5 ha POWIERZCHNIE TERENÓW

KSZTAŁTOWANIE ZABUDOWY I ZAGOSPODAROWANIA TERENU:


- ▲ NIEPRZEKRACZALNE LINIE ZABUDOWY
- ▲ OBOWIĄZUJĄCE LINIE ZABUDOWY
- ▲ OBOWIĄZUJĄCE CIĄGŁE LINIE ZABUDOWY
- SYMBOLE ZMIANY RODZAJU LINII ZABUDOWY
- GRANICE WYDZIELEŃ WEWNĘTRZNYCH
- SYMBOLE WYDZIELEŃ WEWNĘTRZNYCH
- GRANICE WYDZIELEŃ WEWNĘTRZNYCH DODATKOWYCH
- ⓐ SYMBOLE WYDZIELEŃ WEWNĘTRZNYCH DODATKOWYCH
- GRANICE TERENÓW POD BUDOWĘ OBIEKTÓW HANDLOWYCH O POWIERZCHNI SPRZEDAŻY POWYŻEJ 2000 M², TOŻSAME Z LINIAMI ROZGRANICZAJĄCYMI TERENU 1U

PRZEZNACZENIA TERENÓW:

- U** TERENY USŁUG
- UMW** TERENY USŁUG I ZABUDOWY MIESZKANIOWEJ WIELORODZINNEJ
- UK** TERENY USŁUG KULTURY
- KDGP** TERENY ULIC GŁÓWNYCH RUCHU PRZYSPIESZONEGO
- KDG** TERENY ULIC GŁÓWNYCH
- KDZ** TERENY ULIC ZBIORCZYCH
- KDL** TERENY ULIC LOKALNYCH
- KDD** TERENY ULIC DOJAZDOWYCH

OCHRONA DZIEDZICTWA KULTUROWEGO I ZABYTKÓW:

- OBIEKTY OBJĘTE OCHRONĄ KONSERWATORSKĄ NA MOCY USTALEŃ PLANU
- III SYMBOLE OBIEKTÓW OBJĘTYCH OCHRONĄ KONSERWATORSKĄ NA MOCY USTALEŃ PLANU

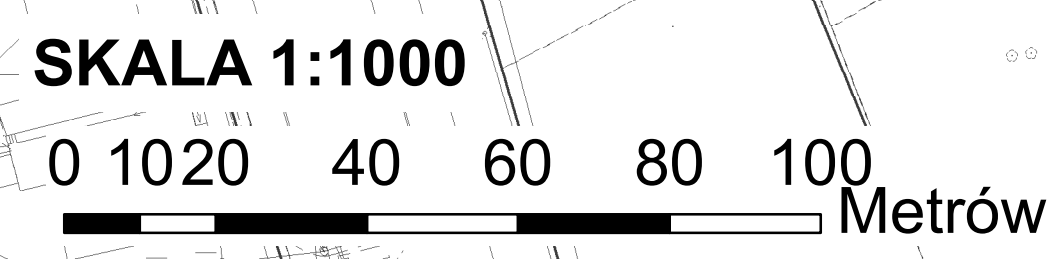

URZĄD MIEJSKI WROCŁAWIA, BIURO ROZWOJU WROCŁAWIA
UL. ŚWIDNICKA 53, 50-030 WROCŁAW

DZIAŁ PLANOWANIA PRZESTRZENNEGO NR 5

MIEJSCOWY PLAN ZAGOSPODAROWANIA PRZESTRZENNEGO DLA PÓŁNOCNEJ CZĘŚCI ZESPOŁU URBANISTYCZNEGO GAJ CENTRUM WE WROCŁAWIU

SKALA: 1:1000

ZESPÓŁ AUTORSKI:
GŁÓWNY PROJEKTANT:
mgr inż. Marcin Łobos nr członkowski w ZOIU: Z-332
mgr inż. Mateusz Majka nr członkowski w ZOIU: Z-462

ZESPÓŁ PROJEKTOWY:
mgr inż. Monika Kozłowska-Świąconek nr członkowski w ZOIU: Z-399
mgr inż. Wojciech Kolla nr członkowski w ZOIU: Z-398
mgr inż. Elżbieta Majchrzak
mgr inż. Marta Pańkowiak
mgr inż. Anna Fyżalarz
mgr inż. Anna Skawina

DYREKTOR BIURA ROZWOJU WROCŁAWIA
GŁÓWNY URBANISTA MIASTA
dr hab. inż. arch. Tomasz Ossowicz

ZASTĘPCA DYREKTORA BIURA ROZWOJU WROCŁAWIA
mgr inż. Anna Sroczyńska