


MIEJSCOWY PLAN ZAGOSPODAROWANIA PRZESTRZENNEGO DLA POŁUDNIOWO-ZACHODNIEGO FRAGMENTU ULICY PAWŁA WŁODKOWICA WE WROCŁAWIU

Załącznik nr 1

RYSUNEK PLANU

SKALA 1:1000

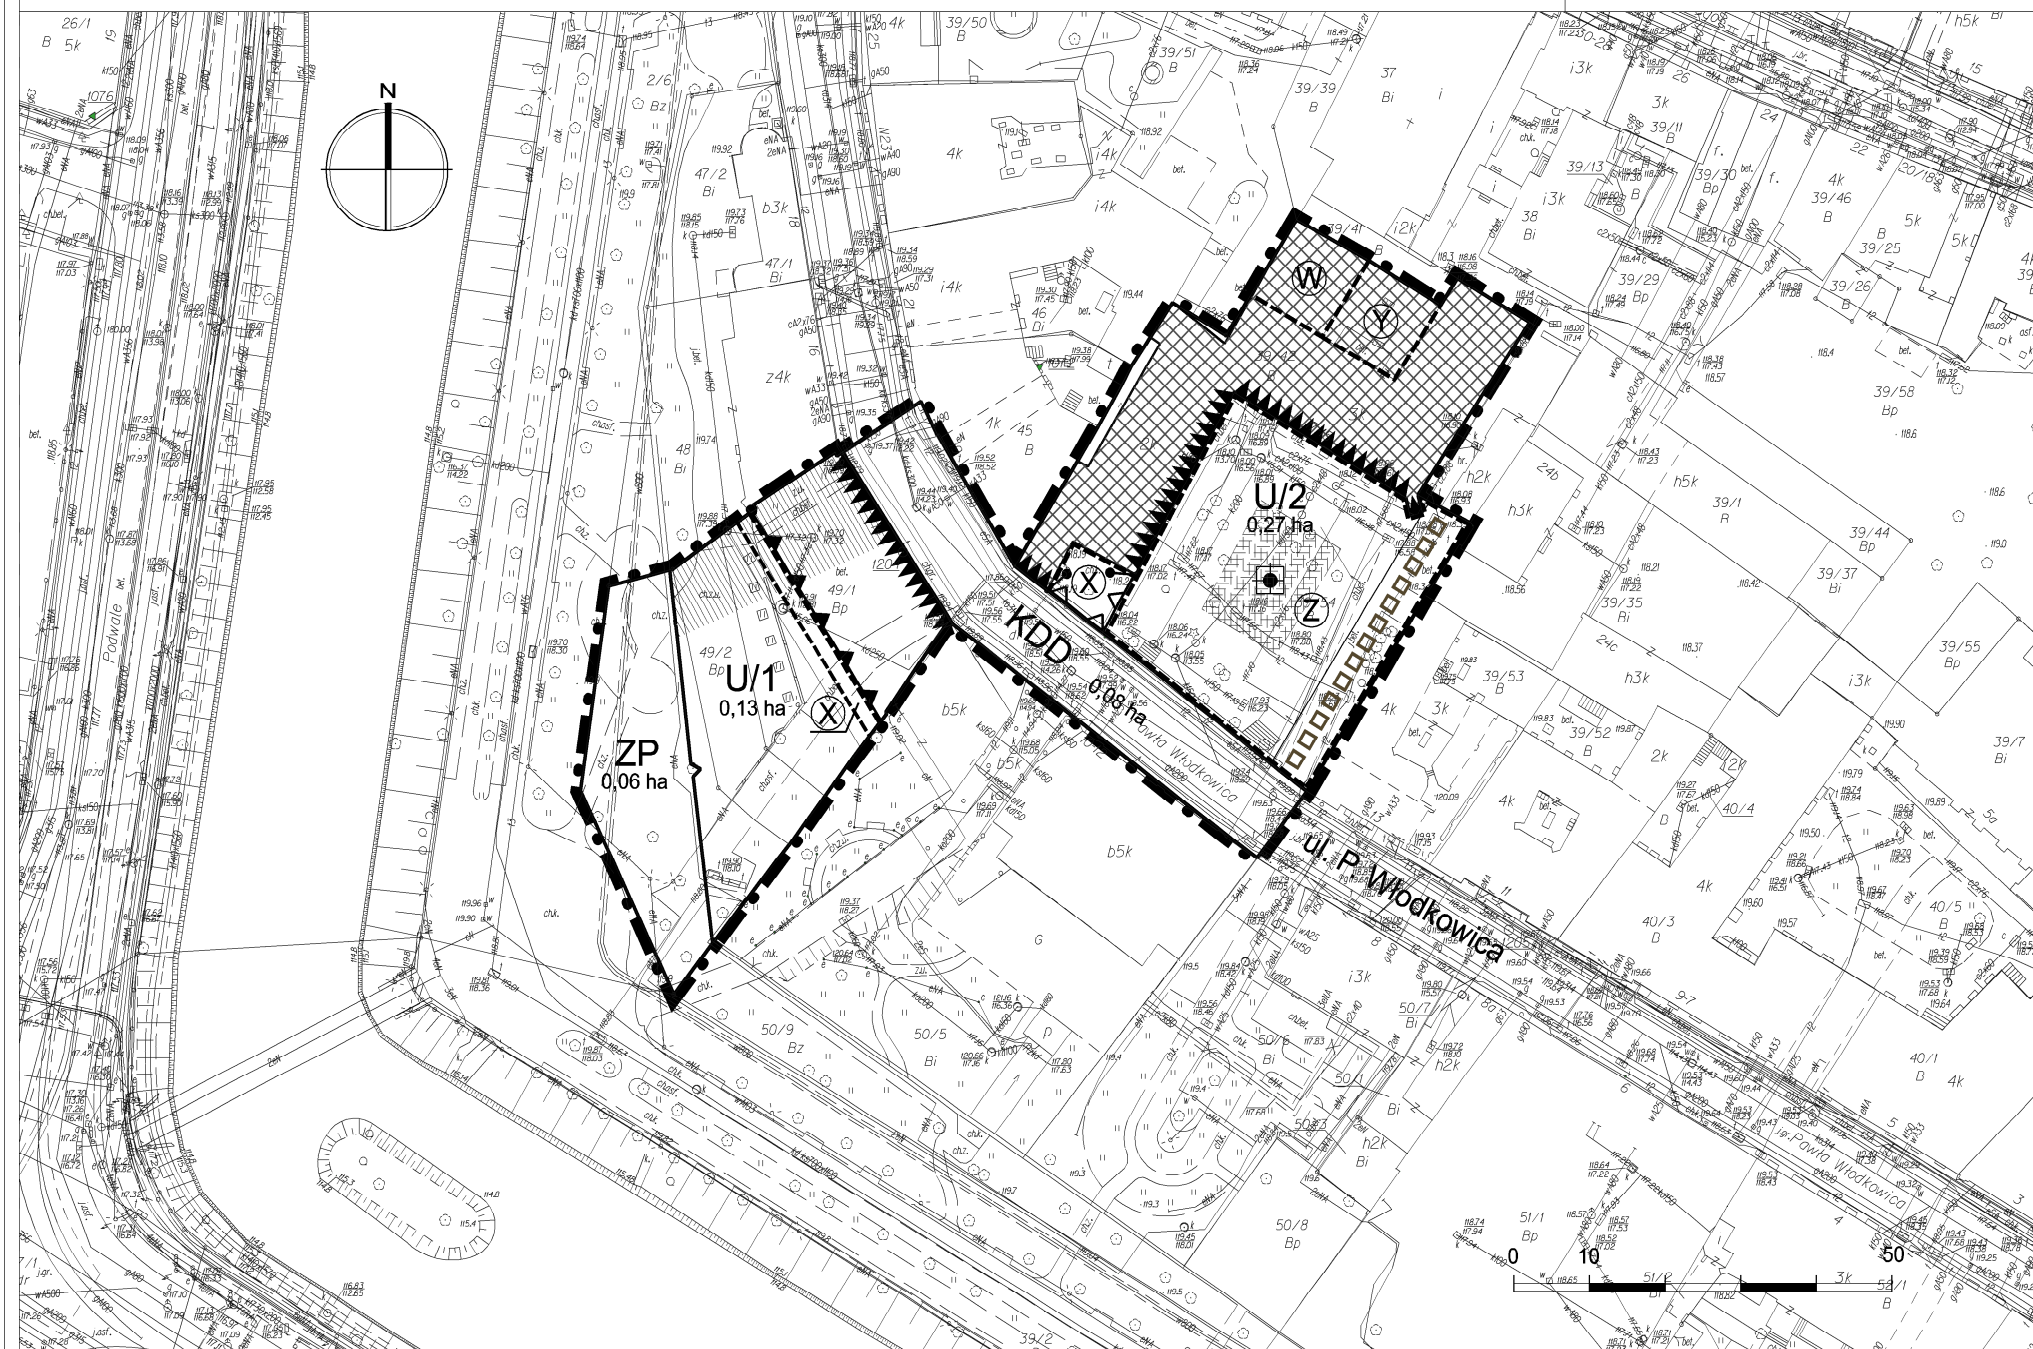

LEGENDA:

- GRANICE OBSZARU OBJĘTEGO PLANEM TOŻSAME Z GRANICAMI:
 - STREFY OCHRONY KONSERWATORSKIEJ STAREGO MIASTA,
 - STREFY OCHRONY KONSERWATORSKIEJ ZABYTKÓW ARCHEOLOGICZNYCH,
 - OBSZARU WYMAGAJĄCEGO PRZEKSZTAŁCENIA,
 - OBSZARU REHABILITACJI ISTNIEJĄCEJ ZABUDOWY I INFRASTRUKTURY TECHNICZNEJ,
- LINIE ROZGRANICZAJĄCE TERENY
- SYMBOLE TERENÓW POWIERZCHNIE TERENÓW
- GRANICE WYDZIELEŃ WEWNĘTRZNYCH
- SYMBOLE WYDZIELEŃ WEWNĘTRZNYCH
- NIEPRZEKRACZALNE LINIE ZABUDOWY
- OBOWIĄZUJĄCE LINIE ZABUDOWY
- OBOWIĄZUJĄCE CIĄGŁE LINIE ZABUDOWY
- MIEJSCA ZMIANY RODZAJU LINII ZABUDOWY
- OBIEKT SZCZEGÓLNY
- OBSZAR USYTUOWANIA OBIEKTU SZCZEGÓLNEGO
- CIĄG PIESZY
- KORYTARZ USYTUOWANIA CIĄGU PIESZEGO
- TERENY USŁUG
- TEREN ZIELENI
- TERENY ULIC DOJAZDOWYCH
- OBIEKT WPISANY DO REJESTRU ZABYTKÓW


MIEJSCOWY PLAN ZAGOSPODAROWANIA PRZESTRZENNEGO DLA POŁUDNIOWO-ZACHODNIEGO FRAGMENTU ULICY PAWŁA WŁODKOWICA WE WROCŁAWIU

SKALA 1:1000 ZAŁĄCZNIK NR 1

GŁÓWNY PROJEKTANT: mgr inż. arch. Paweł Cichoński		Nr Czł. ZOIU Z-164
ZESPÓŁ PROJEKTOWY: mgr inż. Michał Ciesielski		Nr Czł. ZOIU Z-460
mgr inż. arch. Katarzyna Herma-Lempart		
mgr Filip Jędrzak		Nr Czł. ZOIU Z-499
mgr inż. Małgorzata Klarczyk		Nr Czł. ZOIU Z-384
mgr Łukasz Piwnicki		
mgr inż. arch. Barbara Skorna		Nr Czł. ZOIU Z-336
mgr inż. Tomasz Smoliński		
mgr inż. Marta Ściągala		Nr Czł. ZOIU Z-469
mgr inż. Monika Kozłowska-Święconek		Nr Czł. ZOIU Z-399
WSPÓŁPRACA:		
mgr inż. Katarzyna Rudzińska - Dynia		
mgr inż. Ewa Pietkiewicz		
mgr inż. Andrzej Bober		
URZĄD MIEJSKI WROCŁAWIA BIURO ROZWOJU WROCŁAWIA 50-030 WROCŁAW, UL. ŚWIDNICKA 53		DYREKTOR BIURA ROZWOJU WROCŁAWIA dr hab inż. arch. Tomasz Ossowicz

WROCŁAW
Obręb STARE MIASTO
Nr sekcji 498
Skala 1:1000

MAPA ZASADNICZA
DO CELÓW OPINIODAWCZYCH
1. Mapa rastrowo-wektorowa opracowana w technologii numerycznej w środowisku MicroStation na podstawie matrycy mapy zasadniczej.
2. Układ współrzędnych lokalnych: "Groniki".
3. Poziom odniesienia: "Amsterdam".
4. Treść wektorowa opracowana wg instrukcji K-1 "Podstawowa mapa kraju" z dnia 12.05.1995r.

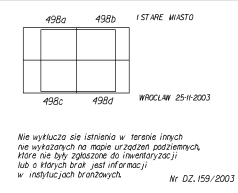

Przewodnik Wrocławia
Zarząd Geodezji, Kartografii
i Katastru Miejskiego we Wrocławiu

Przewodnik Wrocławia
Zarząd Geodezji, Kartografii
i Katastru Miejskiego we Wrocławiu