


MIEJSCOWY PLAN ZAGOSPODAROWANIA PRZESTRZENNEGO W REJONIE ULIC PIŁAWSKIEJ, STROŃSKIEJ I NIEMCZAŃSKIEJ WE WROCŁAWIU




skala 1: 1000

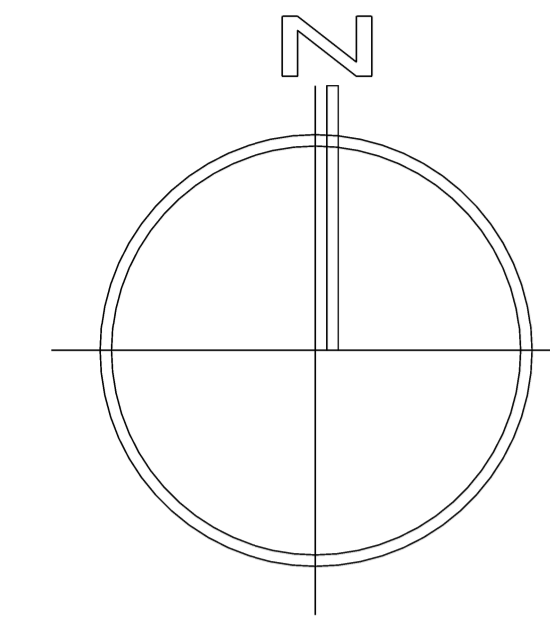

ZAŁĄCZNIK NR 1

RYSUNEK PLANU

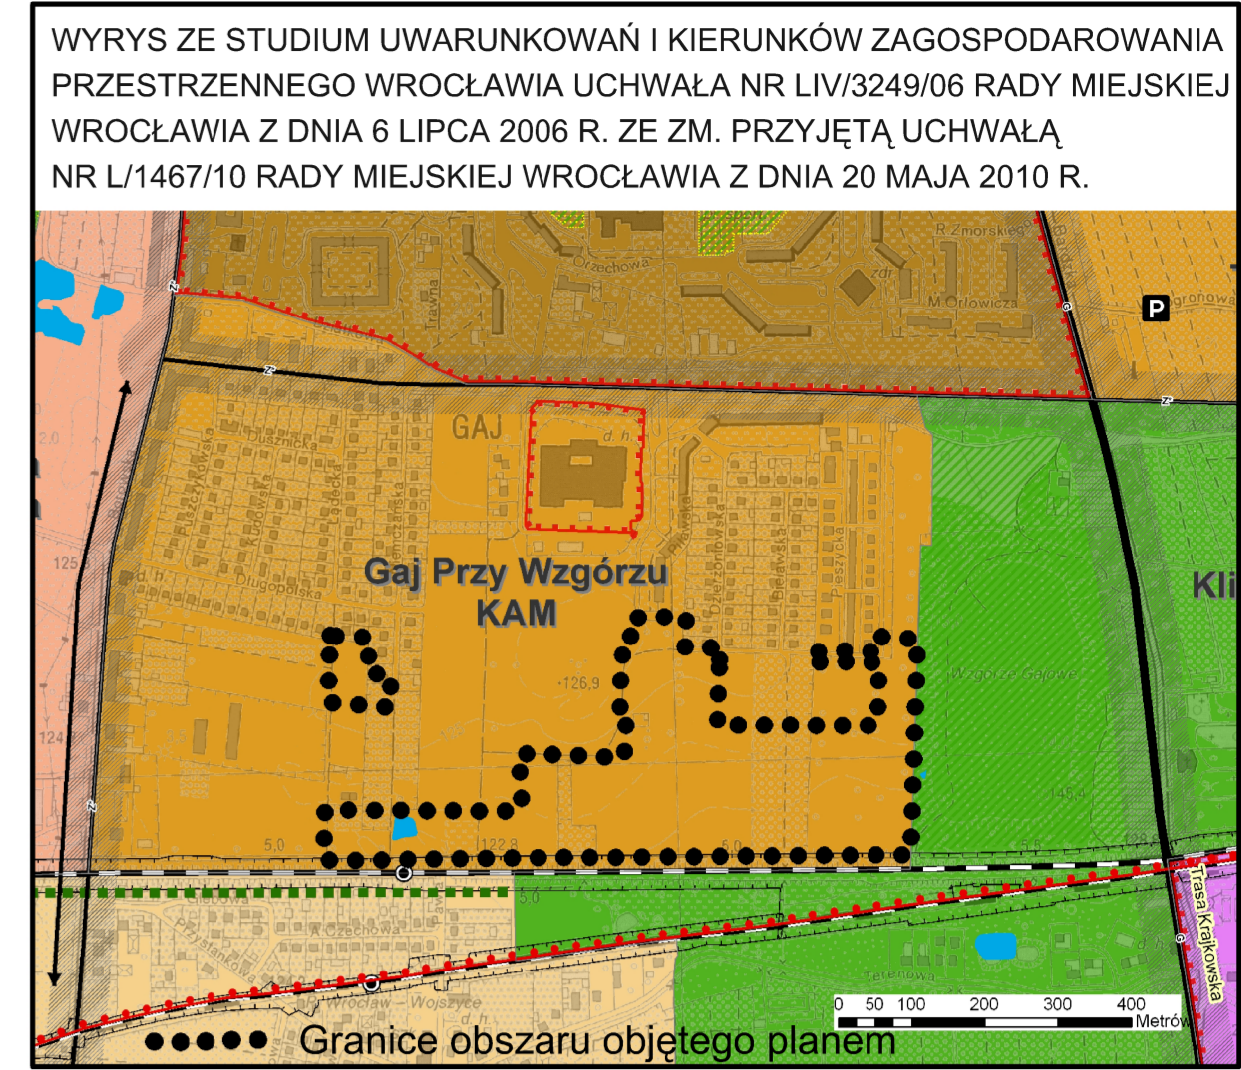

LEGENDA

- Granice obszaru objętego planem, tożsame z granicami strefy ochrony konserwatorskiej dotyczącej zabytkowego stanowiska archeologicznego - osada kultury łużyckiej
- Linie rozgraniczające tereny
- Granice wydzielen wewnątrznych
- Symbole wydzielen wewnątrznych
- Symbole terenów, powierzchnia terenów w hektarach
- MN Tereny zabudowy mieszkaniowej jednorodzinnej
- MW Tereny zabudowy mieszkaniowej wielorodzinnej
- UO Tereny usług edukacji
- ZP Tereny zieleni parkowej
- KDL Tereny ulic lokalnych
- KDD Tereny ulic dojazdowych
- KDPR Tereny ciągów pieszo - rowerowych
- KSD Tereny infrastruktury drogowej
- Nieprzekraczalne linie zabudowy
- Obowiązujące linie zabudowy
- Miejsca zmiany rodzaju lub końca linii zabudowy
- Szpalery drzew
- Korytarze usytuowania ciągu pieszo-rowerowego

MIEJSCOWEGO PLANU ZAGOSPODAROWANIA PRZESTRZENNEGO W REJONIE ULIC PIŁAWSKIEJ, STROŃSKIEJ I NIEMCZAŃSKIEJ WE WROCŁAWIU

SKALA 1:1000 ZAŁĄCZNIK NR 1

ZESPÓŁ PROJEKTOWY:

mgr inż. Wojciech Kotła - ZOIU Z-398
mgr inż. Mateusz Majka - ZOIU Z-462

mgr inż. arch. Katarzyna Bortnik - ZOIU Z-328
mgr inż. arch. Paweł Cichoński - ZOIU Z-164
mgr inż. arch. Piotr Fokczyński
mgr inż. Marta Panków
mgr inż. arch. Anna Skawina
mgr inż. Jerzy Wartalski -infrastruktura techniczna
mgr inż. Ewa Pietkiewicz -geodezja
mgr inż. Katarzyna Rudzińska - Dynia -geodezja

URZĄD MIEJSKI WROCŁAWIA
BIURO ROZWOJU WROCŁAWIA
50-630 WROCŁAW, UL. ŚWIDNICKA 53

DYREKTOR BIURA ROZWOJU WROCŁAWIA
dr hab. inż. arch. TOMASZ OSOWICZ

WROCŁAW
Obręb GAJ
Skala 1:1000

MAPA ZASADNICZA DO CELÓW OPINIOWCZYCH
1. Mapa podstawowa, stanowiąca wytyczenie w skali 1:1000, wypracowaną w 2008 r. w WROCLAWIU.
2. Linia wytyczenia terenów "Obręb".
3. Płocznina odniesienia "Kierunek".
4. Tęcza wytyczenia opartego na instrukcji K1 "Patalawna mapa kraj".

Przewodnik Wrocław
Zarząd Godezji, Kartografii i Kadrystry Miastowego we Wrocławiu
Najbardziej aktualna i kompletna mapa i opisanie przeliczonego do celów projektowych w skali 1:1000, stanowiąca wytyczenie terenów "Obręb".
Wrocław, 18.10.2010
Pawel Kozicki

Przewodnik Wrocław
Zarząd Godezji, Kartografii i Kadrystry Miastowego we Wrocławiu
Najbardziej aktualna i kompletna mapa i opisanie przeliczonego do celów projektowych w skali 1:1000, stanowiąca wytyczenie terenów "Obręb".
Wrocław, 18.10.2010
Pawel Kozicki