

MIEJSCOWY PLAN ZAGOSPODAROWANIA PRZESTRZENNEGO W REJONIE PÓŁNOCNEGO ODCINKA ULICY ŻMIGRODZKIEJ WE WROCŁAWIU



WROCŁAW
Obręb POŚWIĘTNE

Skala 1:1000

MAPA ZASADNICZA DO CELÓW OPINIODAWCZYCH

1. Mapa wektorowa opracowana w technologii numerycznej w środowisku MicroStation na podstawie matrycy mapy zasadniczej, wydrukowana w ZGKiRM we Wrocławiu.
2. Układ współrzędnych '2000'.
3. Poziom odniesienia: 'Krańsztań 1986'.
4. Treść wektorowa opracowana wg instrukcji K-1 'Podstawa mapa kraju' z dnia 10.6.1995r.

WROCŁAW 01.07.2010

Prezydent Wrocławia
Zarząd Geodezji, Kartografii
i Katastru Miejskiego we Wrocławiu

Przebudowa, rozszerzenie i rozpraszanie linii dróg lokalnych w ramach zadania inwestycyjnego w ramach realizacji inwestycji w art. 18 ustawy z dnia 17 maja 1989 r. - Prawo geodezyjne i kartograficzne (Dz.U. nr 30, poz. 324).


Wnio. 39/164 z dn. 01.07.2010

Prezydent Wrocławia
Zarząd Geodezji, Kartografii
i Katastru Miejskiego we Wrocławiu

Przebudowa i rozszerzenie linii dróg lokalnych w ramach zadania inwestycyjnego w ramach realizacji inwestycji w art. 18 ustawy z dnia 17 maja 1989 r. - Prawo geodezyjne i kartograficzne (Dz.U. nr 30, poz. 324).


Wnio. 39/164 z dn. 01.07.2010

WYRYS ZE STUDIUM UWARUNKOWAŃ I KIERUNKÓW
ZAGOSPODAROWANIA PRZESTRZENNEGO WROCŁAWIA
(uchwała Rady Miejskiej Wrocławia Nr LIV/3249/06 z dnia 6 lipca 2006 r.
ze zmianą przyjętą uchwałą Nr L/1467/10 z dnia 20 maja 2010 r.)

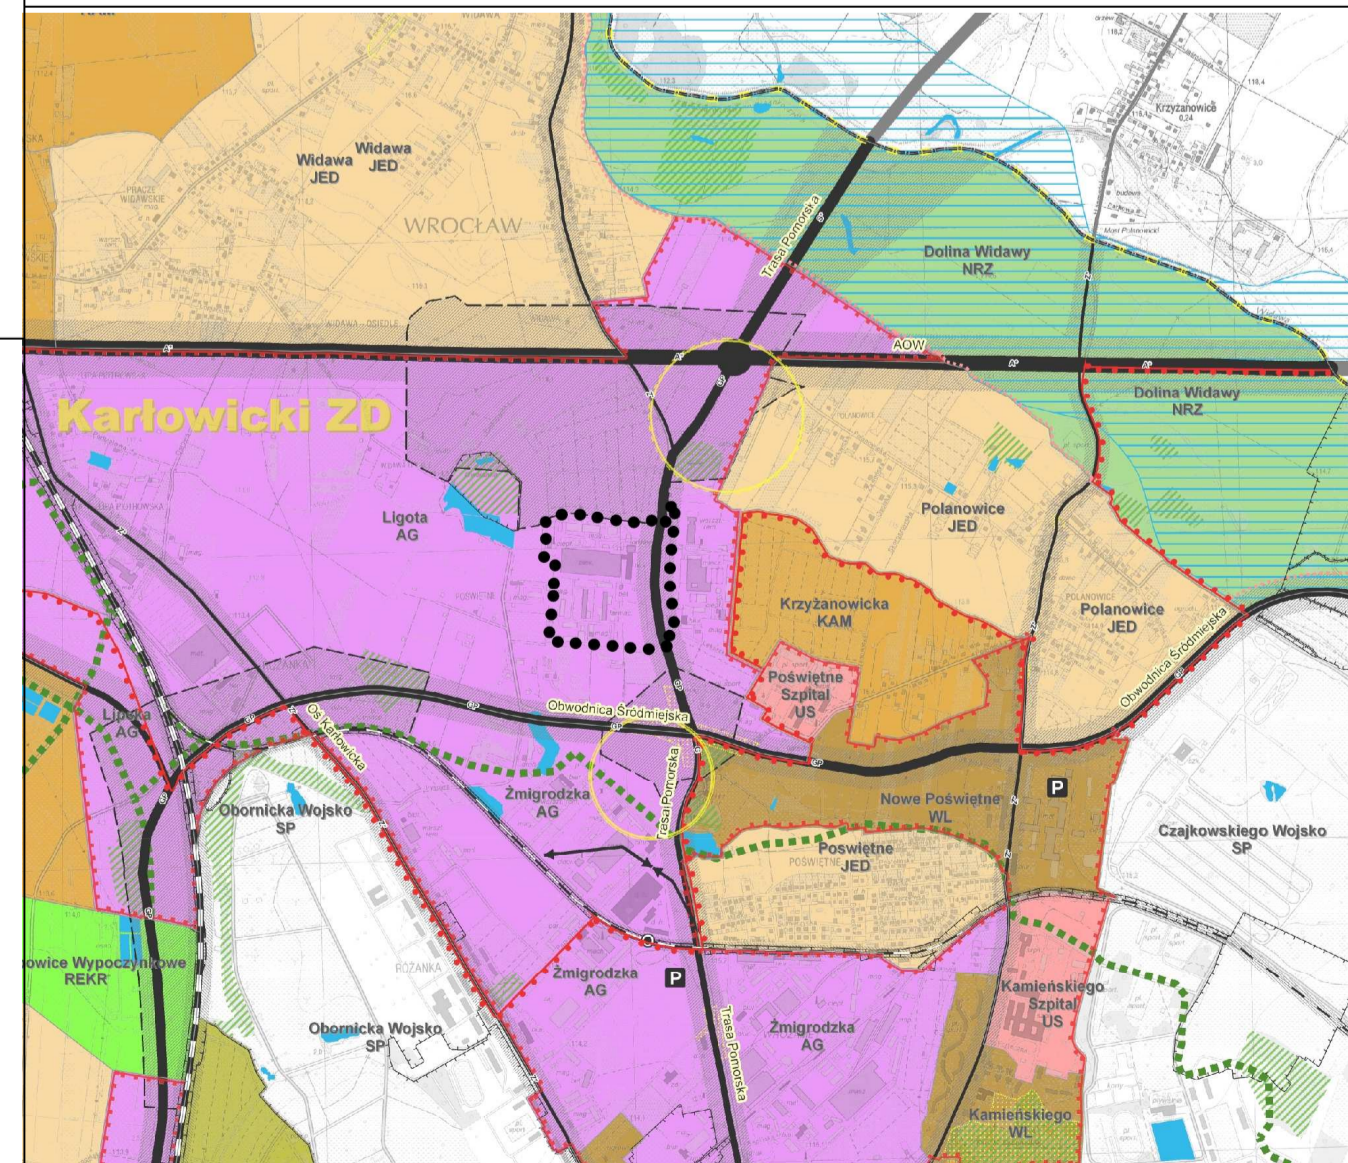

RYSunEK PLANU

SKALA 1 : 1000

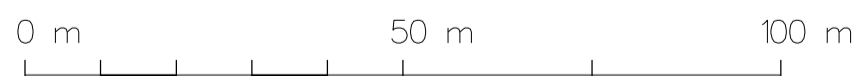

Załącznik NR 1

LEGENDA:

- Granice obszaru objętego planem tożsame z granicami strefy ochrony konserwatorskiej zabytków archeologicznych
- Linie rozgraniczające tereny
- 1U** Symbole terenów
- Granice wydziałów wewnętrznych
- (A)** Symbole wydziałów wewnętrznych
- Nieprzekraczalne linie zabudowy
- Szpalery drzew
- Akcent architektoniczny
- Oś widokowa

- U** Tereny zabudowy usługowej
- AG** Tereny aktywności gospodarczej
- Z** Tereny zieleni
- KDG** Tereny ulic głównych
- KDL** Tereny ulic lokalnych
- KDW** Tereny dróg wewnętrznych
- 4,11 ha Powierzchnie terenów w hektarach

MIEJSCOWY PLAN ZAGOSPODAROWANIA PRZESTRZENNEGO W REJONIE PÓŁNOCNEGO ODCINKA ULICY ŻMIGRODZKIEJ WE WROCŁAWIU

SKALA 1: 1000 ZAŁĄCZNIK NR 1

ZESPÓŁ AUTORÓW:
SŁOWNI PROJEKTOWI:
mgr inż. Natalia Kinga Gólska nr cat. ZOU: 2-396
mgr inż. arch. Piotr Baran nr cat. ZOU: 2-148
mgr inż. Dorota Strycharz
mgr inż. Przemysław Majka nr cat. ZOU: 2-488

mgr inż. Monika Kozłowska - Świąconek
mgr inż. Dorota Strycharz
mgr inż. Andrzej Bober

komunikacja
infrastruktura

URZĄD MIEJSKI WROCŁAWIA
BIURO ROZWOJU WROCŁAWIA
50-100 WROCŁAW, UL. ŚWIKIŃSKA 63

DYREKTOR BIURA ROZWOJU WROCŁAWIA
dr hab. inż. arch. TOMASZ OSSOWICZ