


MIEJSCOWY PLAN ZAGOSPODAROWANIA PRZESTRZENNEGO W REJONIE ULIC KOMANDORSKIEJ, SANOCKIEJ I ŚLĘŻNEJ WE WROCŁAWIU

ZAŁĄCZNIK NR 1

SKALA 1:1000

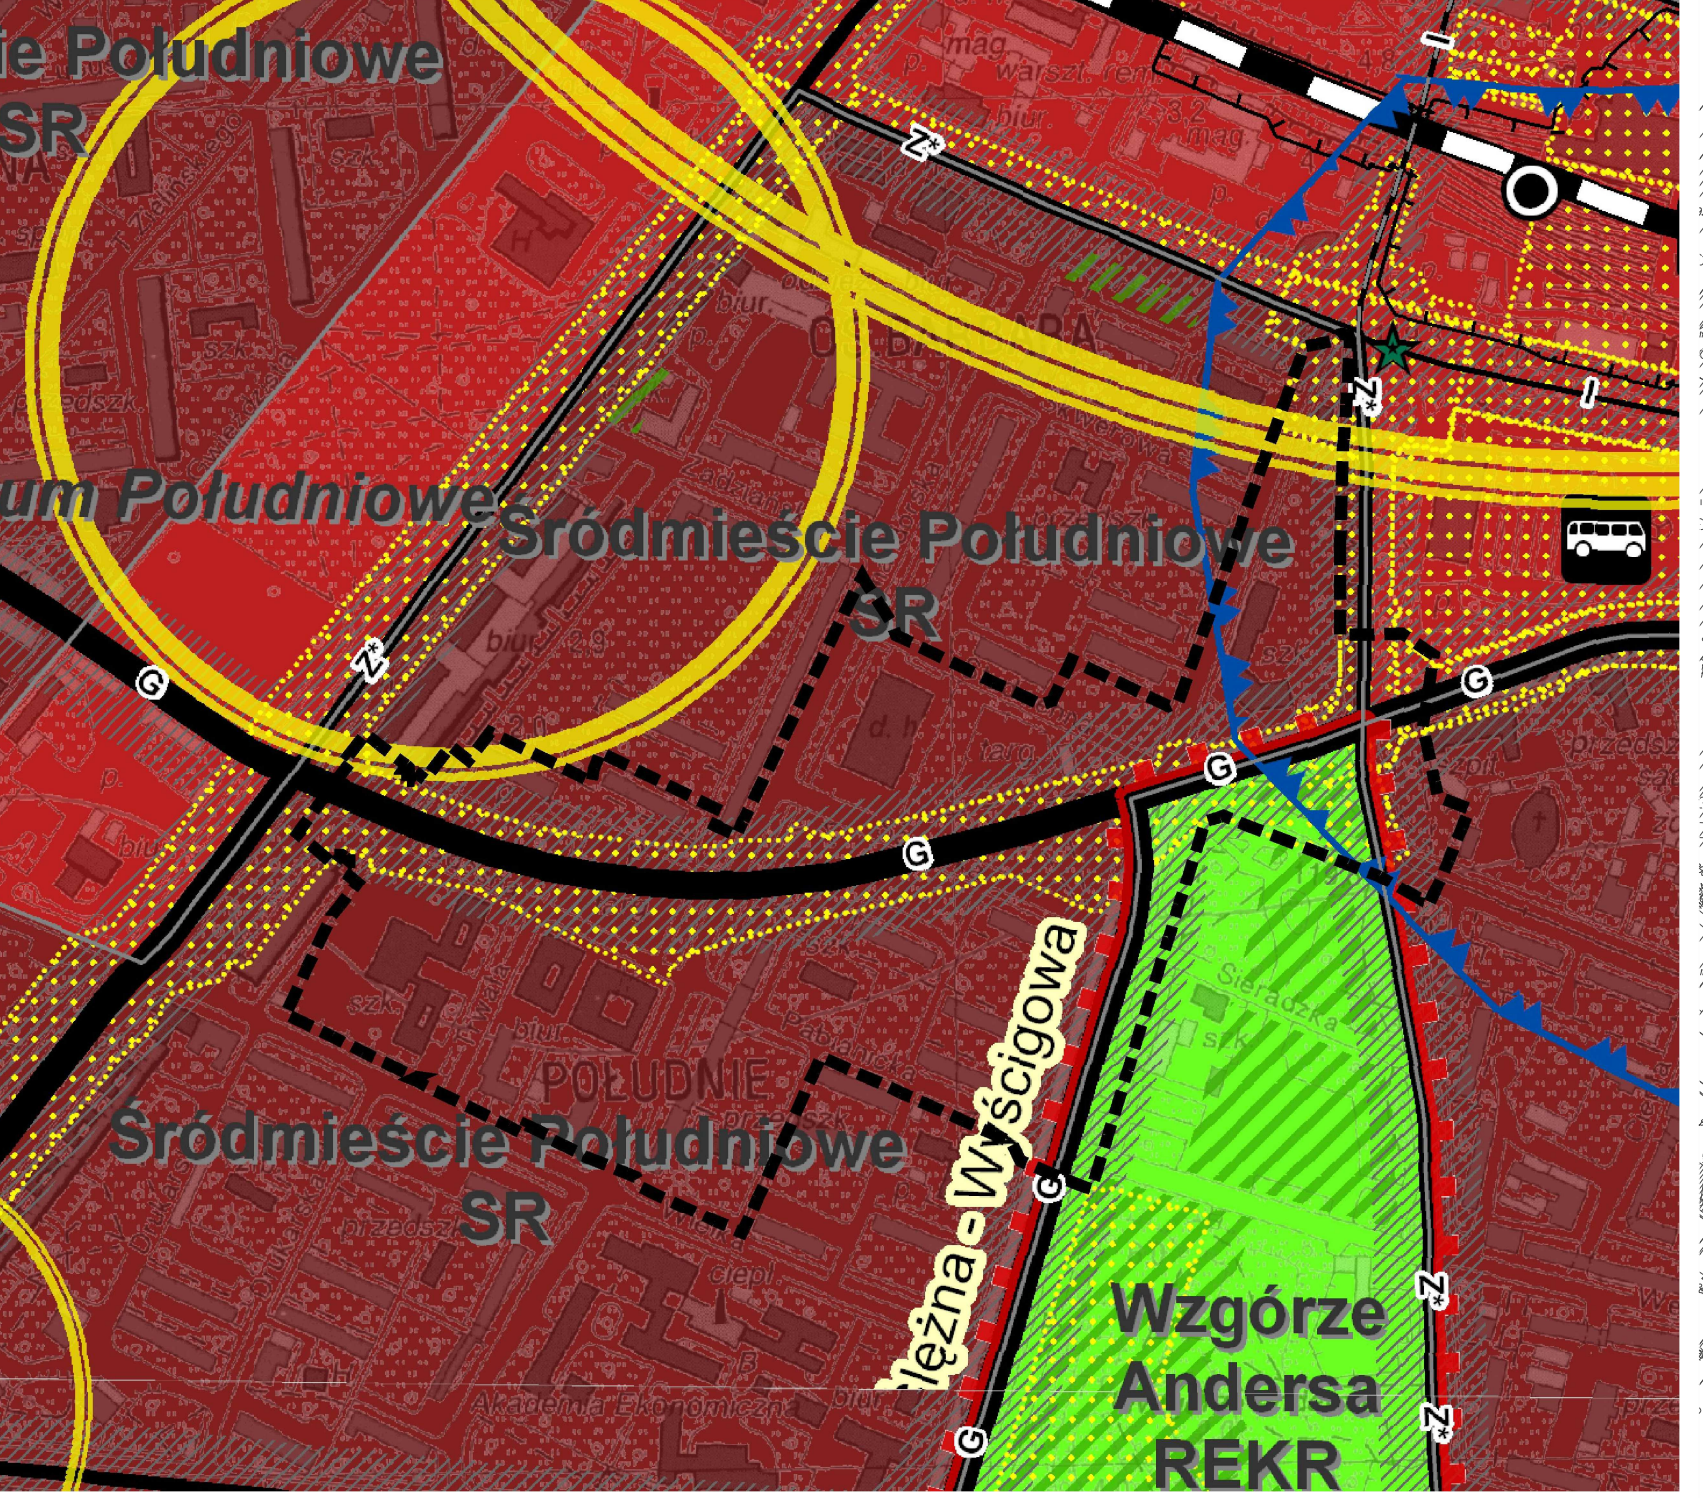

Wyrusze ze Studium uwarunkowań i kierunków zagospodarowania przestrzennego Wrocławia przyjętego uchwałą Nr LV/3249/06 Rady Miejskiej Wrocławia z dnia 6 lipca 2006 roku wraz ze zmianą przyjętą uchwałą Nr L/1467/10 Rady Miejskiej Wrocławia z dnia 20 maja 2010 roku



OZNACZENIA GRAFICZNE

- granice obszaru objętego planem, tożsame z granicami:
 - a) strefy ochrony konserwatorskiej zabytków archeologicznych,
 - b) obszarów wymagających przekształceń,
 - c) terenów przeznaczonych do realizacji zadań publicznych o znaczeniu lokalnym
- linie rozgraniczające tereny
- symbole terenów
 - 1U tereny zabudowy mieszkaniowej wielorodzinnej i zieleni parkowej
 - 15KZP tereny zabudowy mieszkaniowej wielorodzinnej i usług
 - 15WU tereny usług
 - 15ZP tereny usług oświaty i zieleni parkowej
 - ZP tereny zieleni parkowej
 - KDG tereny ulicy głównej
 - KDG-Z tereny ulicy głównej lub zbiorczej
 - KDZ tereny ulic zbiorczych
 - KDL tereny ulic lokalnej
 - KDL-D tereny ulic lokalnej lub dojazdowej
 - KDD tereny ulic dojazdowych
 - KDS tereny ulic
 - KSD tereny węzła komunikacji zbiorowej
 - KDPR-ZP tereny ciągów pieszo-rowerowych i zieleni parkowej
 - KDW tereny dróg wewnętrznych
- nieprzekraczalne linie zabudowy
- obowiązujące linie zabudowy
- obowiązujące ciągłe linie zabudowy
- miejsca zmiany rodzaju linii zabudowy
- granice wydzierzeł wewnętrznych
- symbole wydzierzeł wewnętrznych
- szpalery drzew
- place otwarte
- główne wejścia do budynków
- granice wsi o metryce średniowiecznej
- obiekty w ewidencji zabytków (gminnym)
- orientacyjne przebiegi ciągów pieszo-rowerowych
- miejsca wskazania szerokości ulic lub dróg wewnętrznych w linijkach rozgraniczających
- granice głównego zbiornika wód podziemnych

Skala 1:1000
 MARZEC 2014 ROK
 WROCŁAW
 BIURO ROZWOJU WROCŁAWIA
 ul. Komandorska 10
 50-100 Wrocław