


MIEJSCOWY PLAN ZAGOSPODAROWANIA PRZESTRZENNEGO W REJONIE ALEI ŚLĄSKIEJ I ULICY KRÓLEWIECKIEJ WE WROCŁAWIU

Załącznik nr 1 - rysunek planu

0 m 50 m skala 1:1000

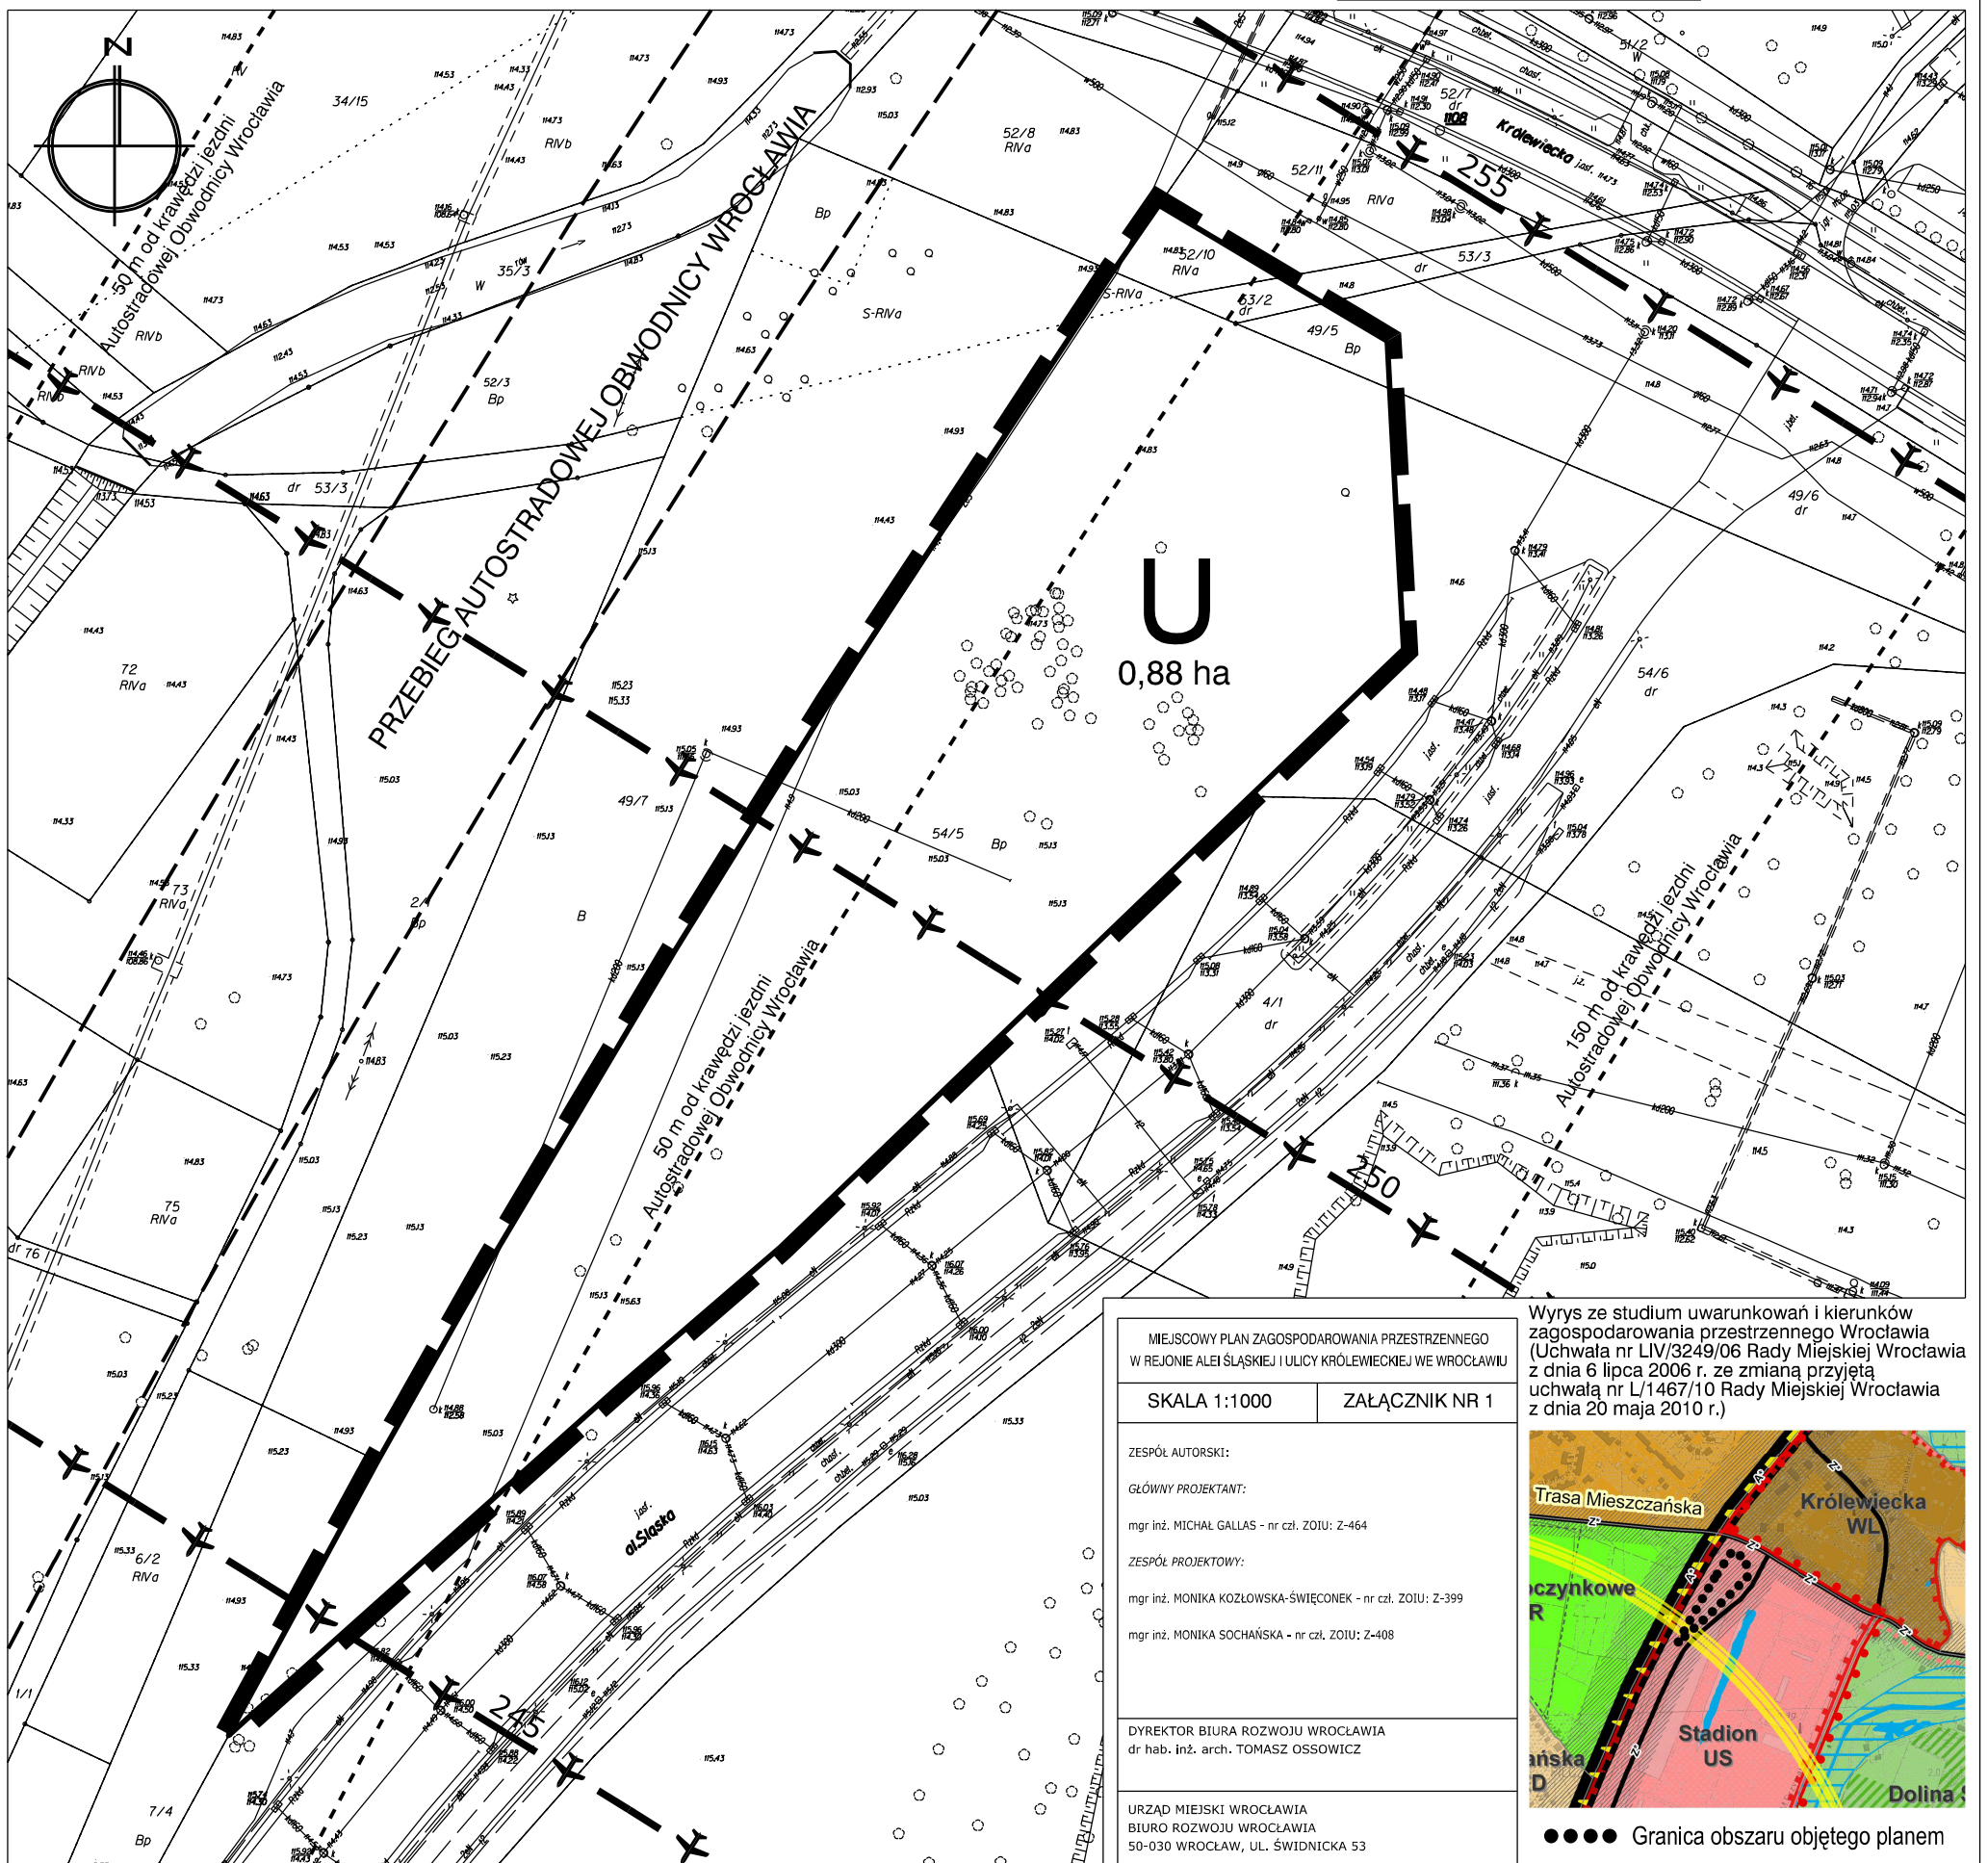

MIEJSCOWY PLAN ZAGOSPODAROWANIA PRZESTRZENNEGO
W REJONIE ALEI ŚLĄSKIEJ I ULICY KRÓLEWIECKIEJ WE WROCŁAWIU

SKALA 1:1000 ZAŁĄCZNIK NR 1


ZESPÓŁ AUTORSKI:
GŁÓWNY PROJEKTANT:
mgr inż. MICHAŁ GALLAS - nr cz. ZOIU: Z-464

ZESPÓŁ PROJEKTOWY:
mgr inż. MONIKA KOZŁOWSKA-ŚWIECONEK - nr cz. ZOIU: Z-399
mgr inż. MONIKA SOCHAŃSKA - nr cz. ZOIU: Z-408

DYREKTOR BIURA ROZWOJU WROCŁAWIA
dr hab. inż. arch. TOMASZ OSSOWICZ

URZĄD MIEJSKI WROCŁAWIA
BIURO ROZWOJU WROCŁAWIA
50-030 WROCŁAW, UL. ŚWIDNICKA 53

Wyrus ze studium uwarunkowań i kierunków zagospodarowania przestrzennego Wrocławia (Uchwała nr LIV/3249/06 Rady Miejskiej Wrocławia z dnia 6 lipca 2006 r. ze zmianą przyjętą uchwałą nr L/1467/10 Rady Miejskiej Wrocławia z dnia 20 maja 2010 r.)

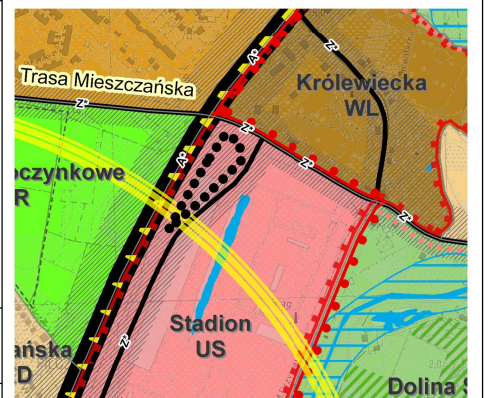

●●●● Granica obszaru objętego planem

LEGENDA

	Granice obszaru objętego planem tożsame z granicami strefy ochrony konserwatorskiej zabytków archeologicznych, z granicami obszaru rehabilitacji, z granicami obszaru wymagającego przekształceń oraz z granicami terenu rozmieszczenia inwestycji celu publicznego o znaczeniu lokalnym
	Linie rozgraniczające tereny
	Symbole terenów
	Orientacyjny przebieg linii definiujących powierzchnię stożkową ograniczającą wysokość zabudowy i obiektów naturalnych w otoczeniu lotniska Wrocław - Strachowice wg dokumentacji rejestracyjnej lotniska
	Przebieg Autostradowej Obwodnicy Wrocławia
	50 m i 150 m od krawędzi jezdni Autostradowej Obwodnicy Wrocławia



WROCŁAW Obręb PILCZYCE
Skala 1:1000

Nr sekcji 6.149.11.09.4.1 Nr sekcji 6.149.11.09.4.3
Nr sekcji 6.149.11.09.4.2 Nr sekcji 6.149.11.09.4.4

MAPA ZASADNICZA DO CELÓW OPINIOWANICZYCH

1. Mapa wektorowa opracowana w technologii numerycznej w środowisku MicroStation na podstawie matrycy mapy zasadniczej, wydrukowana w ZGKiM we Wrocławiu.
2. Układ współrzędnych "2000".
3. Poziom odniesienia: "Kronstadt 1986".
4. Treść wektorowa opracowana wg instrukcji K-1 "Podstawowa mapa kraju" z dnia 10.06.1995r.
Nie wyklucza się istnienia w terenie innych nie wykazanych na mapie urządzeń podziemnych, które nie były zgłoszone do inwentaryzacji lub o których brak jest informacji w instytucjach branżowych.

WROCŁAW 14.02.2011