
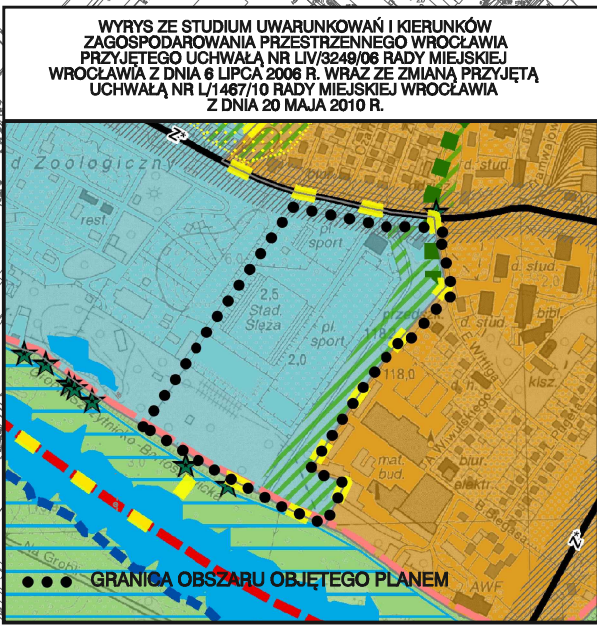


MIEJSCOWY PLAN ZAGOSPODAROWANIA PRZESTRZENNEGO DLA POŁUDNIOWO-WSCHODNIEJ CZĘŚCI ZESPOŁU URBANISTYCZNEGO PARK SZCZYTNICKI WE WROCŁAWIU

ZAŁĄCZNIK NR 1

SKALA 1:2000

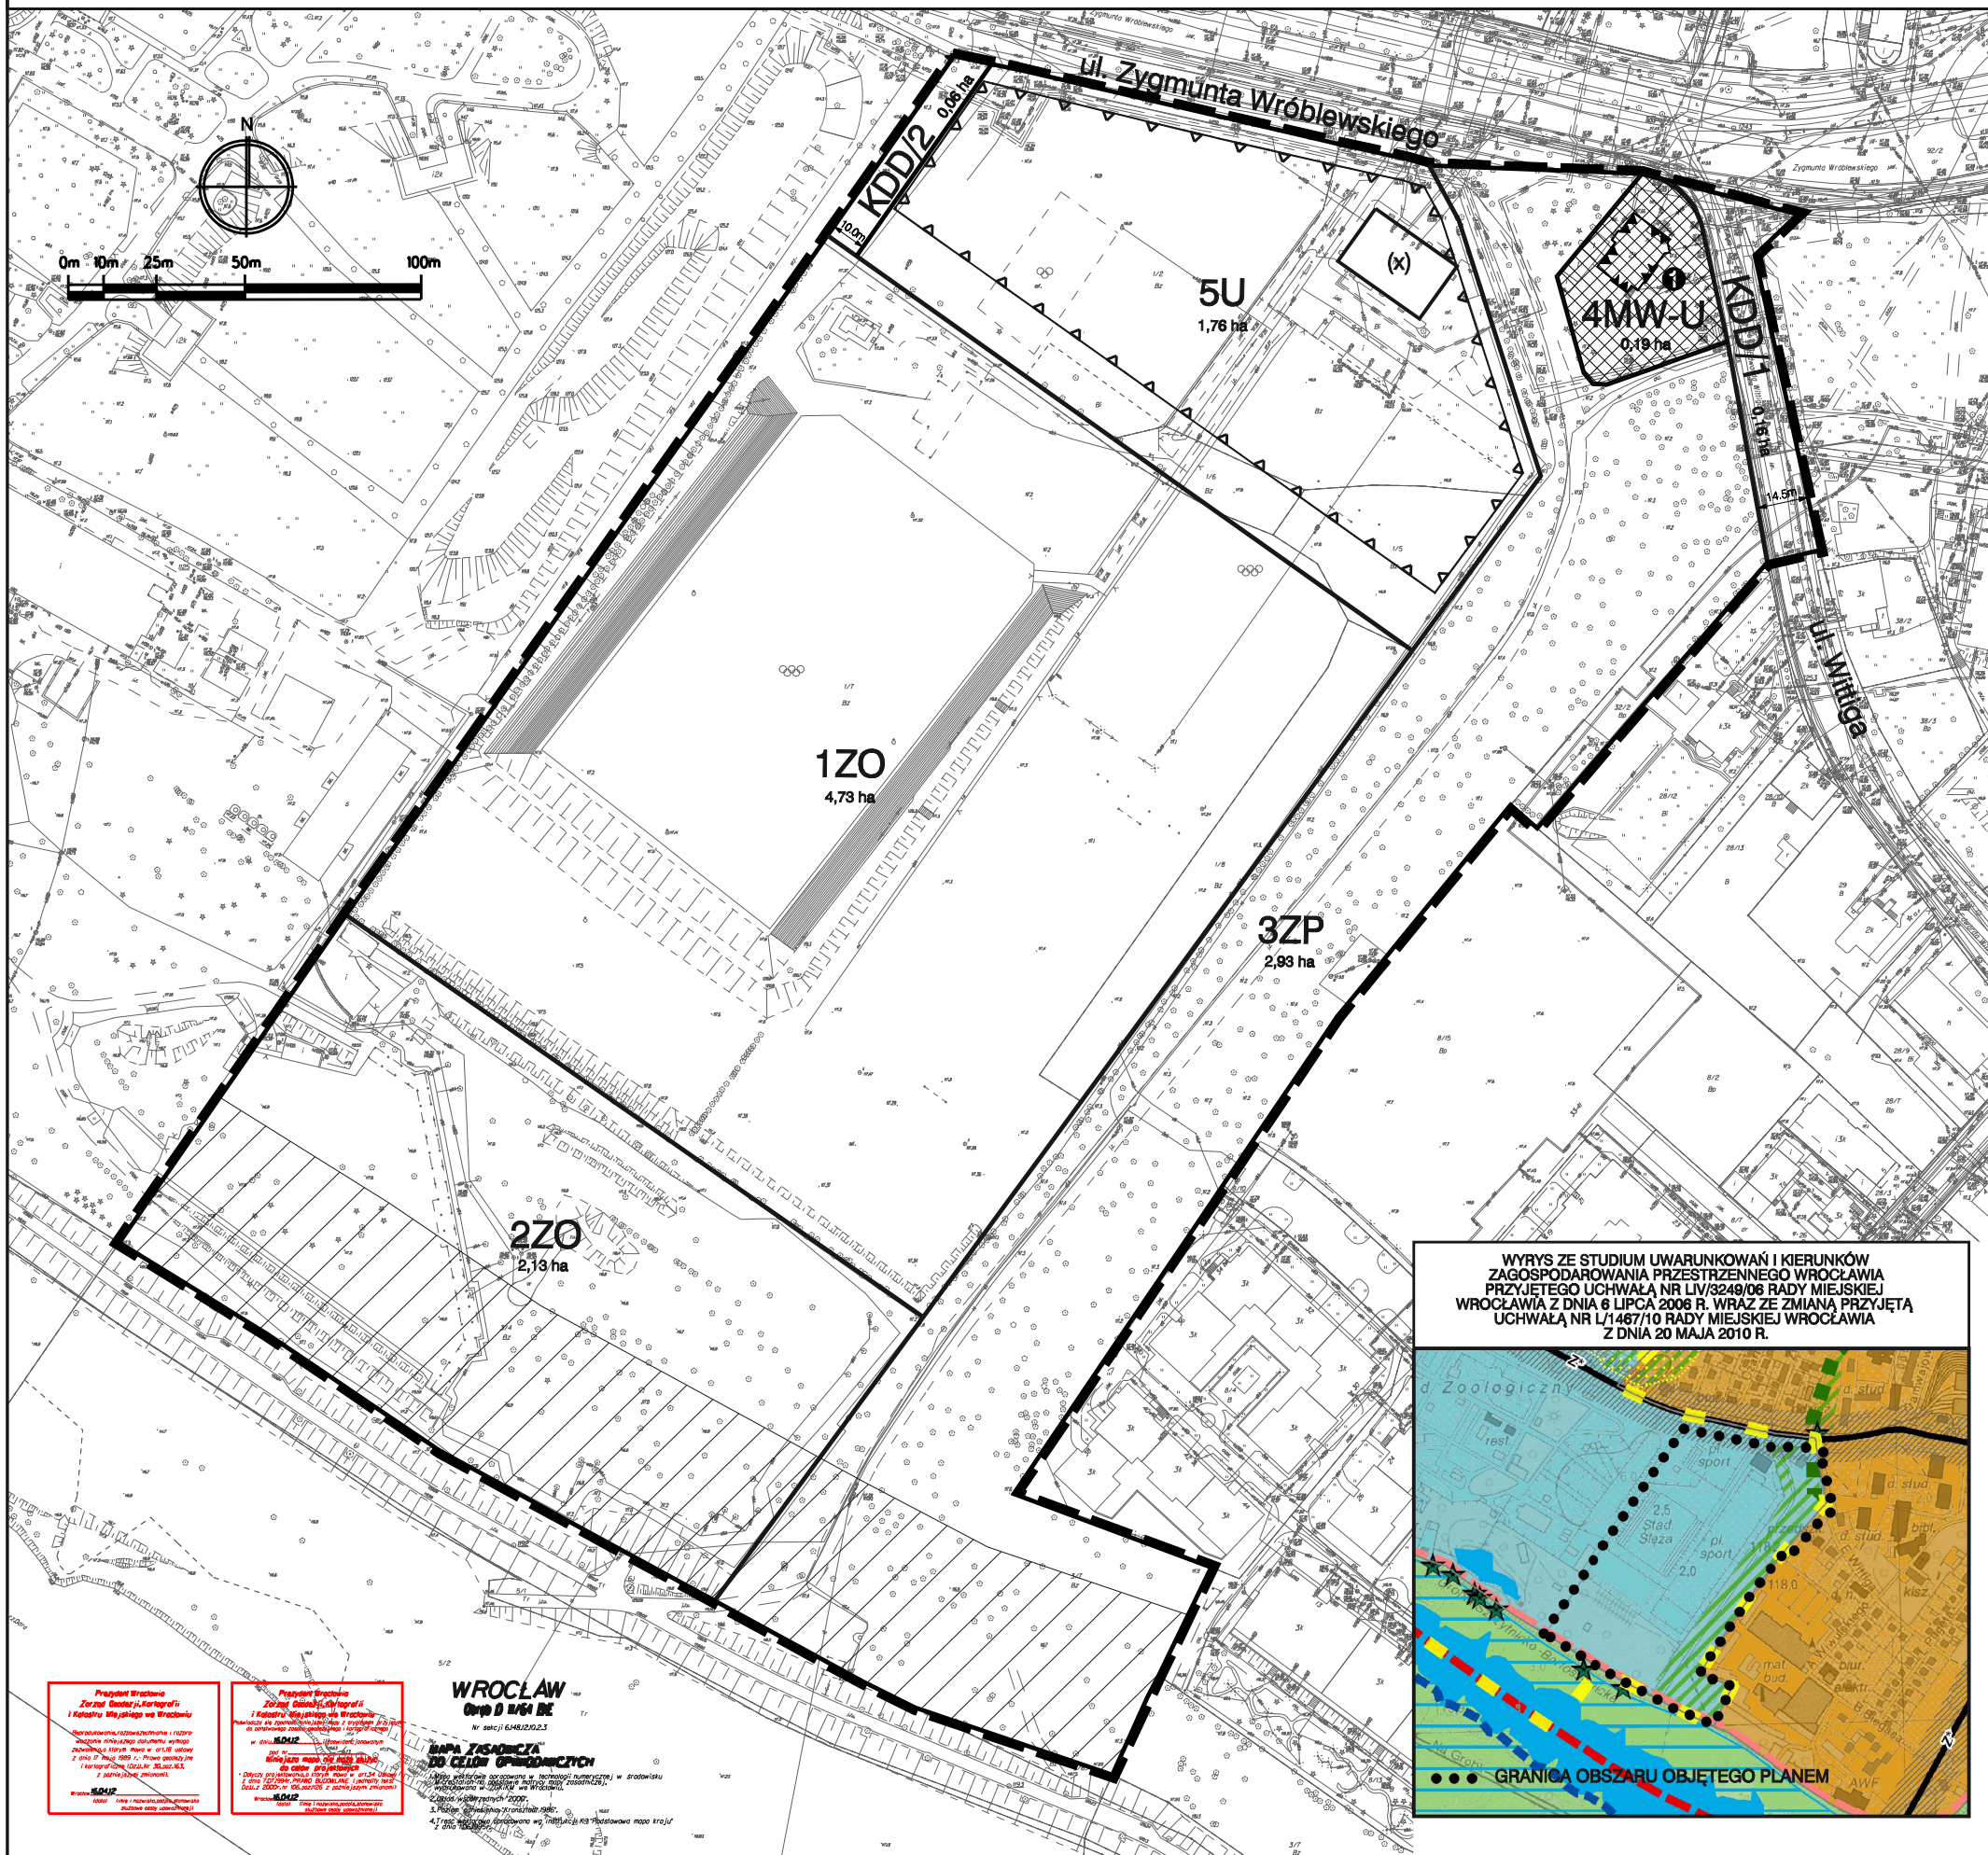

Pracownia Architektoniczna
Zdzisław Górecki, Karol Górecki
i Katarzyna Wójcicka we Wrocławiu

Pracownia Architektoniczna
Zdzisław Górecki, Karol Górecki
i Katarzyna Wójcicka we Wrocławiu

WROCŁAW
Ogólna Mapa DE
№ 648/2002.3

LEGENDA

	GRANICE OBSZARU OBJĘTEGO PLANEM TOŻSAMIE Z GRANICAMI STREFY OCHRONY KONSERWATORSKIEJ, GRANICAMI STREFY OCHRONY KONSERWATORSKIEJ ZABYTKÓW ARCHEOLOGICZNYCH, GRANICAMI OBSZARÓW REHABILITACJI ISTNIEJĄCEJ ZABUDOWY I INFRASTRUKTURY TECHNICZNEJ, GRANICAMI OBSZARÓW WYMAGAJĄCYCH PRZEKSZTAŁCEN, GRANICAMI TERENÓW ROZMIESZCZENIA INWESTYCJI CELU PUBLICZNEGO O ZNACZENIU LOKALNYM, ZASIĘGEM GŁÓWNEGO BIŻUTERIIA WÓD PODZIEMNYCH NR 380 "PRAĐOLNA ODRY (S-WROCŁAW)" I GRANICĄ SZCZYTNICKIEGO ZESPOŁU PRZYRODNICZO-KRAJOBRAZOWEGO		OBOWIĄZUJĄCE CIĄGŁE LINIE ZABUDOWY	ZO	TERENY OGRODU TEMATYCZNEGO
			BUDYNEK O ODREBNYCH USTALENIACH WRĄŻ Z SYMBOLEM	ZP	TERENY ZIELENI
			MIEJSCE WSKAZANIA SZEROKOŚCI ULICY W LINIACH ROZGRANICZAJĄCYCH	MW-U	TERENY ZABUDOWY MIESZKANIOWEJ WIEŁORODZINNEJ I USŁUG
			OBIEKT WPISANY DO REJESTRU ZABYTKÓW	U	TERENY USŁUG
	LINE ROZGRANICZAJĄCE TERENY		STREFA OCHRONNA OD STOPY WAŁU	KDD	TERENY ULIC DOJAZDOWYCH
	SYMBOLE TERENÓW				
	NIEPRZEKRACZALNE LINIE ZABUDOWY				

INFORMACJA O OBIEKIE WPISANYM DO REJESTRU ZABYTKÓW

symb.	obiekt	adres	numer rejestru	data rejestru
1	willa	ul. Wróblewskiego 11	A/1661/448/Wm	02.06.1989 r.