


MIEJSCOWY PLAN ZAGOSPODAROWANIA PRZESTRZENNEGO W REJONIE ULIC KLEMENSA JANICKIEGO I BERNARDYŃSKIEJ WE WROCŁAWIU

ZAŁĄCZNIK NR 1 RYSUNEK PLANU

SKALA 1:1000

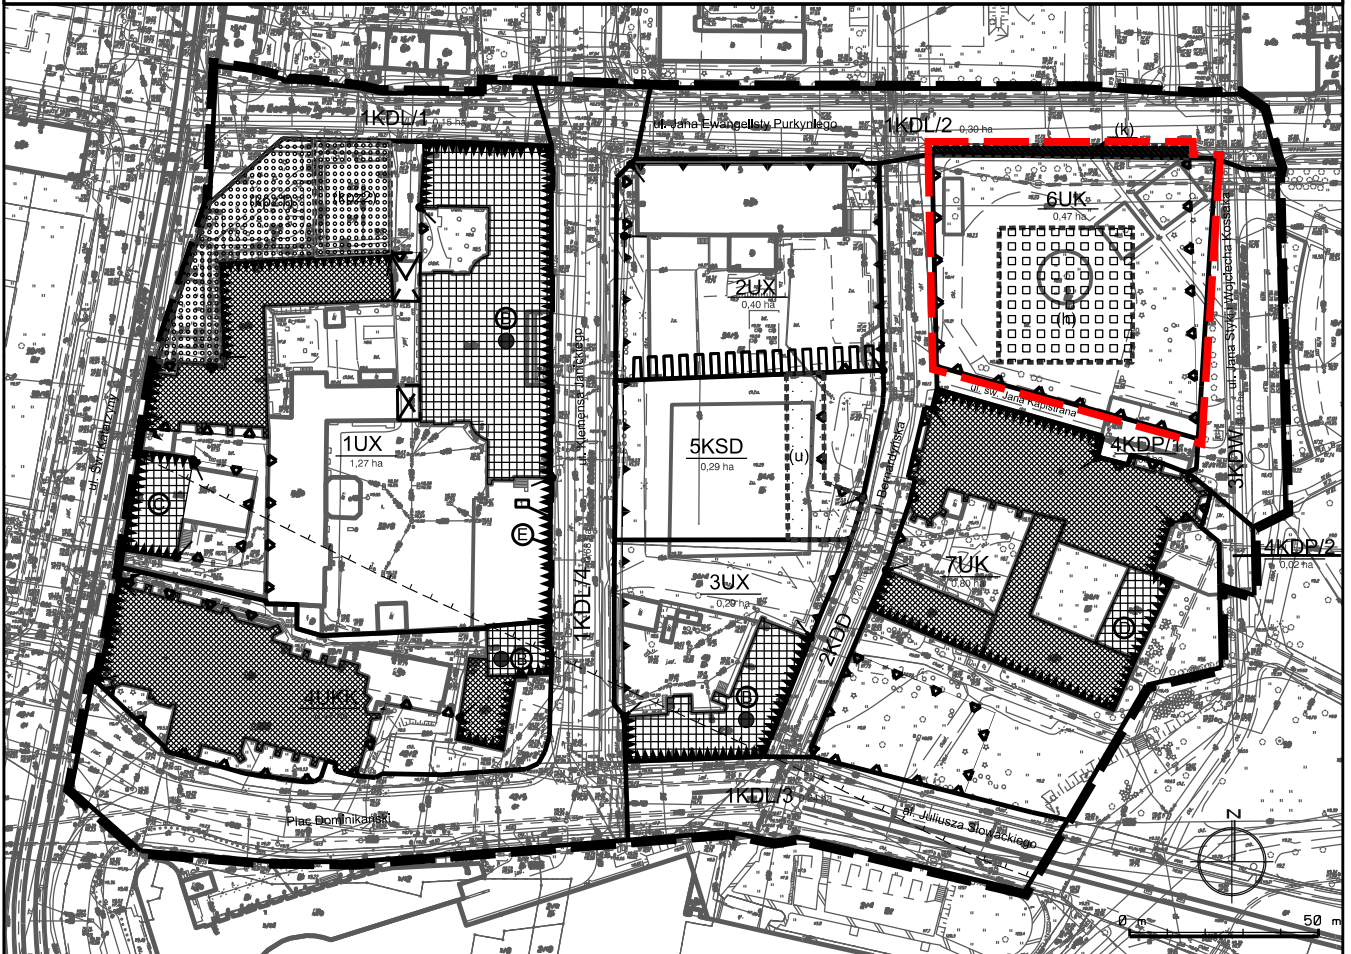


LEGENDA

	GRANICE OBSZARU OBEJĘTEGO PLANEM W ZAKRESIE STREŻENIA		PRZEJŚCIA I PRZEJAZDY BRAWOWE		OBSZAR WYDZIELENIA WENWTRZNEGO - NADWIESZENIE
	UK 0,6ha		KORYTARZ USYTUOWANIA CIĄGU PIESZEGO		OBSZAR WYDZIELENIA WENWTRZNEGO - PLAC
	GRANICE WYDZIEŁEN WENWTRZNYCH		UX TERENY USŁUG CENTROWORCZYCH		OBSZAR WYDZIELENIA WENWTRZNEGO - USŁUGI
	(kpz1) SYMBOLE WYDZIEŁEN WENWTRZNYCH		KSD TEREN OBIEKTU DO PARKOWANIA		OBSZAR WYDZIELENIA WENWTRZNEGO - PODWYSZENIE
	NIEPRZEKRACZAJĄCE LINIE ZABUDOWY		UK TERENY USŁUG KULTURY		OBIEKTY WPISANE DO REJESTRU ZABYTKÓW
	OBOWIĄZUJĄCE CIĄGŁE LINIE ZABUDOWY		KDL TERENY ULIC LOKALNYCH		OBIEKTY ZNAJDUJĄCE SIĘ W GMINNEJ EWIDENCJI ZABYTKÓW
	SYMBOL LINII ZABUDOWY		KDD TERENY ULIC DOJAZDOWYCH		GRANICA GŁÓWNEGO ZBIORNIKA WÓD PODZIEMNYCH - PRADOLNA OORY (GZWP NR 320)
	MIEJSCA ZMIANY RODZAJU LINII ZABUDOWY		KDW TEREN DRUGI WENWTRZNEJ		OBSZAR OBJĘTY ZMIANĄ PLANU
	OBIEKTY OBJĘTE OCHRONĄ KONSERWATORSKĄ NA MOCY USTALEŃ PLANU		KDP TEREN CIĄGU PIESZO-RÓWEROWEGO		



WYWIŁS ZE STUDIUM UWARUNKOWAŃ I WERUNKÓW ZAGOSPODAROWANIA PRZESTRZENNEGO WROCLAWIA, PROJEKTU UCHWAŁA NR 1404/2016, RADA MIEJSKIEJ WROCLAWIA, Z DNI 18 LIPCA 2016 R., WRAZ ZE ZMIANĄ PROJEKTU UCHWAŁA NR 1407/2016 RADY MIEJSKIEJ WROCLAWIA Z DNI 20 MAJA 2016 R.

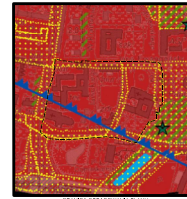

MIEJSCOWY PLAN ZAGOSPODAROWANIA PRZESTRZENNEGO W REJONIE ULIC KLEMENSA JANICKIEGO I BERNARDYŃSKIEJ WE WROCŁAWIU

ZAŁĄCZNIK NR 1 SKALA 1:1000

ZESPÓŁ AUTORSKI:
 ZAWY WIT. C. 0147
 MGR INŻ. MONIKA SOCHĄŃSKA, NR ZOBU 409
 D.S.P. 3034/2014
 MGR INŻ. MAGDALENA FLACHA, NR ZOBU 463
 MGR INŻ. MAGDARZATA BARTYNA-ZIELEŃSKA, NR ZOBU 414
 MGR INŻ. EWA TOSIS
 MGR INŻ. ANARUSZ OROZOWSKI
 MGR INŻ. ARCH. MAGDARZATA BROZDOŁA
 MGR INŻ. ARCH. JACEK SZATKOWSKI, NR ZOBU 208
 MGR INŻ. MONIKA KOZŁOWSKA-SWIECONEK, NR ZOBU 389
 MGR INŻ. ANNA RYGAŁA

WYKONANIE PRAC PROJEKTOWYCH I WYKONANIE PRAC WYKONAWCZYCH
 W REJONIE ULIC KLEMENSA JANICKIEGO I BERNARDYŃSKIEJ WE WROCŁAWIU
 WRAZ ZE ZMIANĄ PROJEKTU UCHWAŁA NR 1407/2016 RADY MIEJSKIEJ WROCLAWIA Z DNI 20 MAJA 2016 R.