
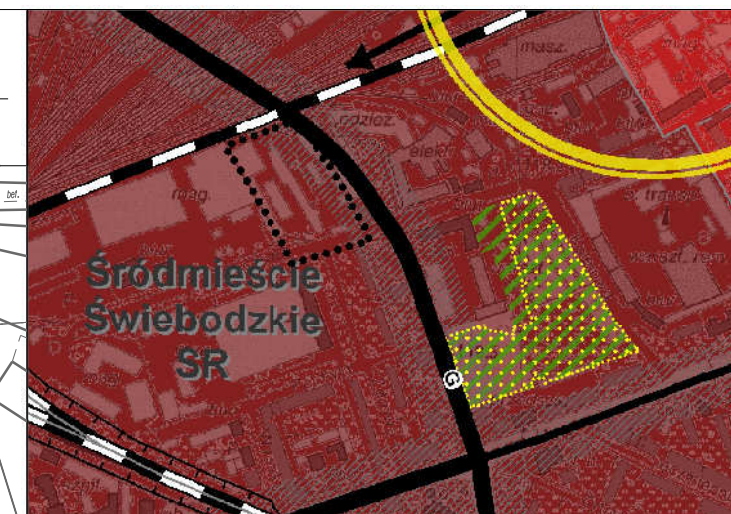


# MIEJSCOWY PLAN ZAGOSPODAROWANIA PRZESTRZENNEGO W REJONIE ULIC TĘCZOWEJ I ZDROWEJ WE WROCŁAWIU

ZAŁĄCZNIK NR 1 - RYSUNEK PLANU

SKALA 1:1000

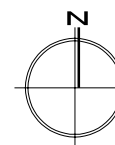

..... granica obszaru objętego planem

WYBYS ZE STUDIUM UWARUNKOWAŃ I KIERUNKÓW ZAGOSPODAROWANIA PRZESTRZENNEGO WROCŁAWIA (uchwała Nr LIV/3249/06 Rady Miejskiej Wrocławia z dnia 6 lipca 2006 r. ze zmianą przyjętą uchwałą Nr L/1467/10 Rady Miejskiej Wrocławia z dnia 20 maja 2010 r.)

## LEGENDA:

- Granica obszaru objętego planem tożsama z granicą strefy ochrony konserwatorskiej, granicą strefy ochrony konserwatorskiej zabytków archeologicznych, granicą obszarów rehabilitacji istniejącej zabudowy i infrastruktury technicznej, granicą obszarów wymagających przekształceń oraz granicą terenów rozmieszczenia inwestycji o znaczeniu lokalnym
- Linia rozgraniczająca tereny
- Granica wydzielenia wewnętrznego
- Symbol wydzielenia wewnętrznego
- Symbol terenu
- Nieprzekraczalna linia zabudowy
- Obowiązująca linia zabudowy
- Obowiązująca ciągła linia zabudowy
- Symbol linii zabudowy
- Miejsce zmiany linii zabudowy
- Dominanta
- Obszar usytuowania dominanty
- Miejsce wskazania szerokości ulicy w liniach rozgraniczających
- Obiekt w ewidencji zabytków
- U-MW Teren usług i zabudowy mieszkaniowej wielorodzinnej
- KDG-Z Teren ulicy głównej lub zbiorczej
- KDL Teren ulicy lokalnej
- 1.28 ha Powierzchnia terenu

0m 25m 50m




WROCŁAW  
Obwód STARE MIASTO

Nr sekcji 6J48J2.07.2.3 6J48J2.07.2.4  
6J48J2.07.2.1 6J48J2.07.2.2

Skala 1:1000

### MAPA ZASADNICZA DO CELÓW OPINIODAWCZYCH

1. Mapa wektorowa opracowana w technologii numerycznej w środowisku MicroStation na podstawie matrycy mapy zasadniczej, wydrukowana w ZGRiRM we Wrocławiu.
2. Układ współrzędnych "2000".
3. Poziom odniesienia: "Kronstadt 1986".
4. Treść wektorowa opracowana wg instrukcji K-1 "Podstawowa mapa kraju" z dnia 1.06.1995r.

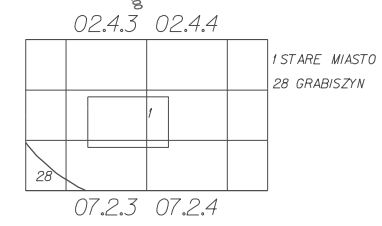

WROCŁAW 30.01.2013

Nie wyklucza się istnienia w terenie innych nie wykazanych na mapie urządzeń podziemnych które nie były zgłoszone do inwentaryzacji lub o których brak jest informacji w instytucjach branżowych.

NR DZ.BRW-2013-30/1