
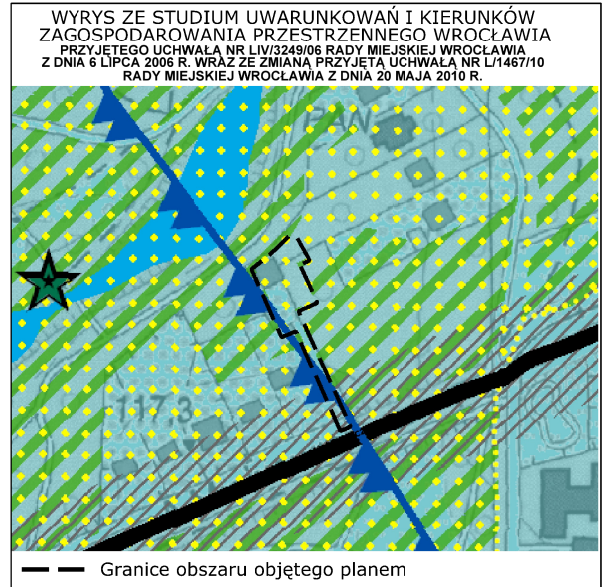


# MIEJSCOWY PLAN ZAGOSPODAROWANIA PRZESTRZENNEGO DLA NIERUCHOMOŚCI PRZY ULICY ADAMA MICKIEWICZA 40 WE WROCŁAWIU

ZAŁĄCZNIK NR 1  
SKALA 1 : 1000

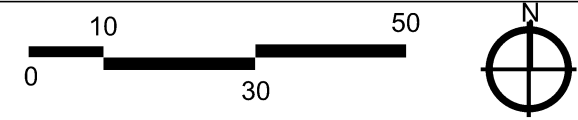

## LEGENDA:

- Granice obszaru objętego planem tożsame z granicami strefy ochrony konserwatorskiej, granicami strefy ochrony konserwatorskiej zabytków archeologicznych, granicami obszaru rehabilitacji istniejącej zabudowy i infrastruktury technicznej, granicami obszaru wymagającego przekształceń oraz granicami terenu rozmieszczenia inwestycji celu publicznego o znaczeniu lokalnym
- Linie rozgraniczające tereny
- Granice wydzielenia wewnętrznego
- (B) Symbol wydzielenia wewnętrznego
- Nieprzekraczalne linie zabudowy
- ZP** Symbol terenu  
0,16 ha Powierzchnia terenu
- ZP** Teren zieleni parkowej
- Obiekt wpisany do ewidencji zabytków
- Korytarz usytuowania ciągu pieszego
- Obszar Szczytnickiego Zespołu Przyrodniczo - Krajobrazowego

### INFORMACJA O OBSZARACH WPISANYCH DO REJESTRU ZABYTKÓW

Numer	Data wpisu	Rodzaj obiektu	Adres
A/2791/194	15.02.1962 r.	Park Szczytnicki	W granicach: al. Młodej Gwardii, ul. Dembowskiego, ul. Kopernika, ul. Wróblewskiego a Starą Odrą

### INFORMACJA O OBIEKTACH WPISANYCH DO EWIDENCJI ZABYTKÓW

Rodzaj obiektu	Adres
Willa	Ul. Mickiewicza 40

### MAPA ZASADNICZA DO CELÓW OPINIODAWCZYCH

1. Mapa wektorowa opracowana w technologii numerycznej w środowisku MicroStation na podstawie matrycy mapy zasadniczej, wydrukowana w ZGKiM we Wrocławiu.  
2. Układ współrzędnych "2000".  
3. Poziom odniesienia: "Krańszadt 1986".  
4. Treść wektorowa opracowana wg instrukcji K-1 "Podstawowa mapa kraju" z dnia 1.06.1995r.

Mapa wydana do użytku w terenie. Nie należy jej wykorzystywać do celów innych niż określone w instrukcji lub o których brak jest informacji w innych dokumentach.

WROCLAW 11.04.2013