



MIEJSCOWY PLAN ZAGOSPODAROWANIA PRZESTRZENNEGO DLA OBSZARU W REJONIE ULIC ŻERNICKIEJ I JERZMANOWSKIEJ WE WROCLAWIU

Załącznik nr 1 - RYSUNEK PLANU

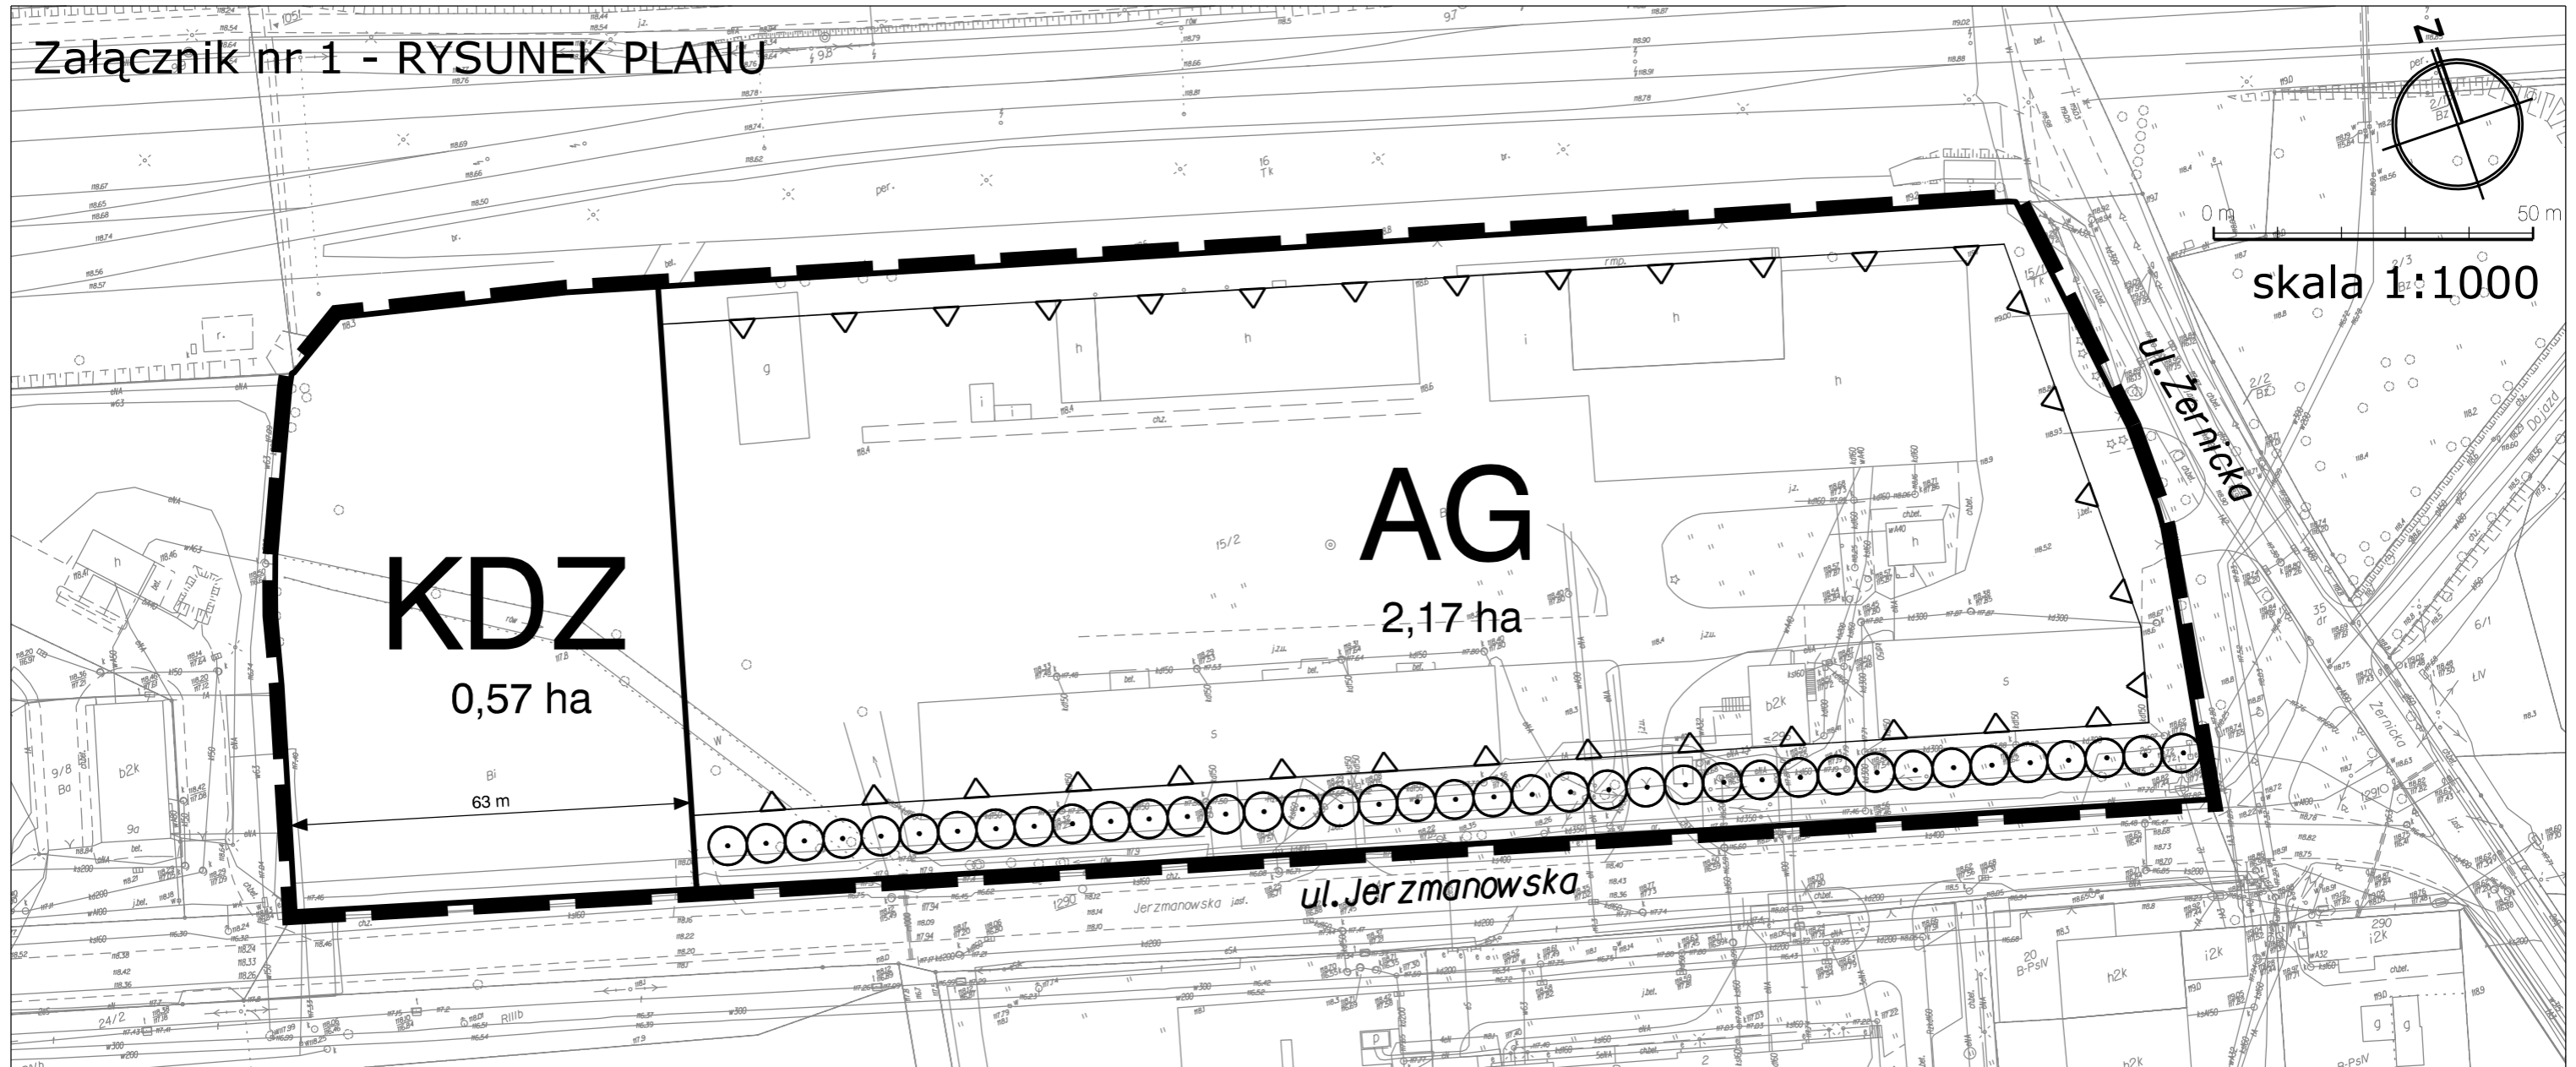

	Granice obszaru objętego planem tożsame z granicami strefy ochrony konserwatorskiej zabytków archeologicznych oraz granicami terenów rozmieszczenia inwestycji celu publicznego o znaczeniu lokalnym		Nieprzekraczalne linie zabudowy
	Linie rozgraniczające tereny		Szpалery drzew
AG	Symbole terenów		Miejsce wskazania szerokości ulicy w liniach rozgraniczających

Wyrys ze studium uwarunkowań i kierunków zagospodarowania przestrzennego Wrocławia (Uchwała nr LIV/3249/06 Rady Miejskiej Wrocławia z dnia 6 lipca 2006 r. ze zmianą przyjętą uchwałą nr L/1467/10 Rady Miejskiej Wrocławia z dnia 20 maja 2010 r.)

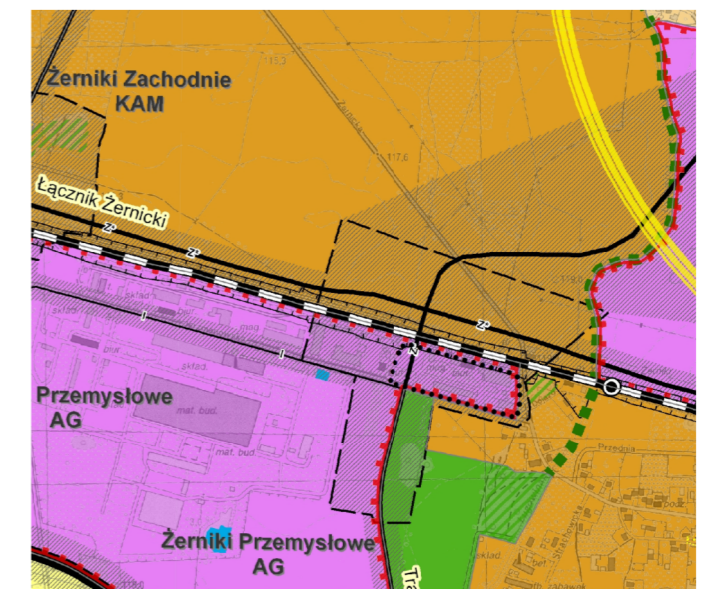

WROCLAW MAPA ZASADNICZA DO CELÓW OPINIODAWCZYCH

1. Mapa wektorowa opracowana w technologii numerycznej w środowisku MicroStation na podstawie matrycy mapy zasadniczej, wydrukowana w 2013 r. we Wrocławiu.
2. Układ współrzędnych "2002".
3. Poziom odniesienia: "Kronstadt 1986".
4. Treść wektorowa opracowana wg instrukcji K-1 "Podstawowa mapa kraju" z dnia 1.06.1995r.

Nie wykazuje się istnienia w terenie innych nie wykazanych na mapie urządzeń podziemnych, które nie były zgłoszone do inwentaryzacji lub o których brak jest informacji w instytucjach branżowych.

AG	Teren aktywności gospodarczej
KDZ	Teren ulicy zbiorczej

..... Granica obszaru objętego planem