

# MIEJSCOWY PLAN ZAGOSPODAROWANIA PRZESTRZENNEGO w rejonie ulic Józefa Chełmońskiego i Juliusza Kossaka we Wrocławiu


ZAŁĄCZNIK NR 1



0 10 30 50 100m

skala 1:1000

Wyrys ze Studium uwarunkowań i kierunków zagospodarowania przestrzennego Wrocławia przyjętego uchwałą Nr LIV/3249/06 Rady Miejskiej Wrocławia z dnia 6 lipca 2006 roku wraz ze zmianą przyjętą uchwałą Nr L/1467/10 Rady Miejskiej Wrocławia z dnia 20 maja 2010 roku

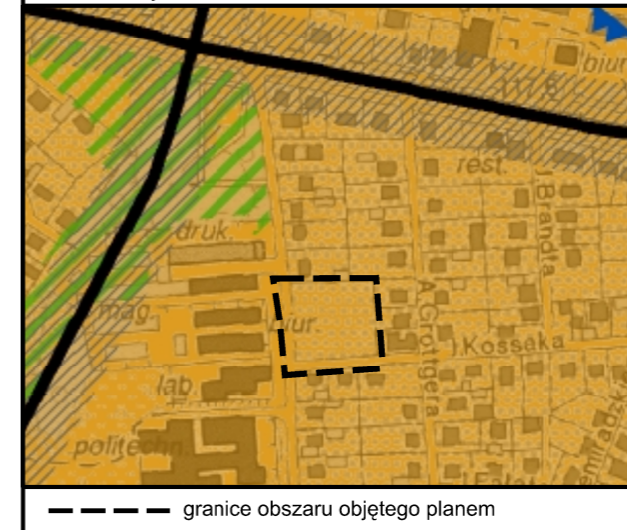

## LEGENDA

granicę obszaru objętego planem tożsame z:  
granicami strefy ochrony konserwatorskiej, granicami strefy ochrony konserwatorskiej zabytków archeologicznych,  
granicami obszarów rehabilitacji istniejącej zabudowy i infrastruktury technicznej, granicami obszarów wymagających przekształceń oraz granicami terenu rozmieszczenia inwestycji celu publicznego o znaczeniu lokalnym

— linie rozgraniczające tereny

**1MN**  
0,41 ha symbole terenów powierzchnia terenu w ha

▲ obowiązujące linie zabudowy

△ nieprzekraczalne linie zabudowy

• miejsce zmiany rodzaju linii zabudowy

○○○○ szpalery drzew

~ odcinek usytuowania drzew wskazanych do ochrony

○ drzewa do ochrony

9.0m  
↔ miejsce wskazania szerokości ulicy i drogi wewnętrznej w liniach rozgraniczających

**MN** teren zabudowy mieszkaniowej jednorodzinnej

**KDD** teren ulicy dojazdowej

--- podział na działki budowlane nieobowiązujący


▨ obszar Szczytnickiego Zespołu Przyrodniczo-Krajobrazowego

### OBSZAR WPISANY DO REJESTRU ZABYTKÓW

Numer	Data wpisu	Rodzaj obiektu	Adres
A/1575/400/Wm	09.02.1979	osiedle-zespół urbanistyczny	osiedle Biskupin

### OBIEKT WPISANY DO EWIDENCJI ZABYTKÓW

Rodzaj obiektu	Adres
Aleja mieszana	ul. Chełmońskiego

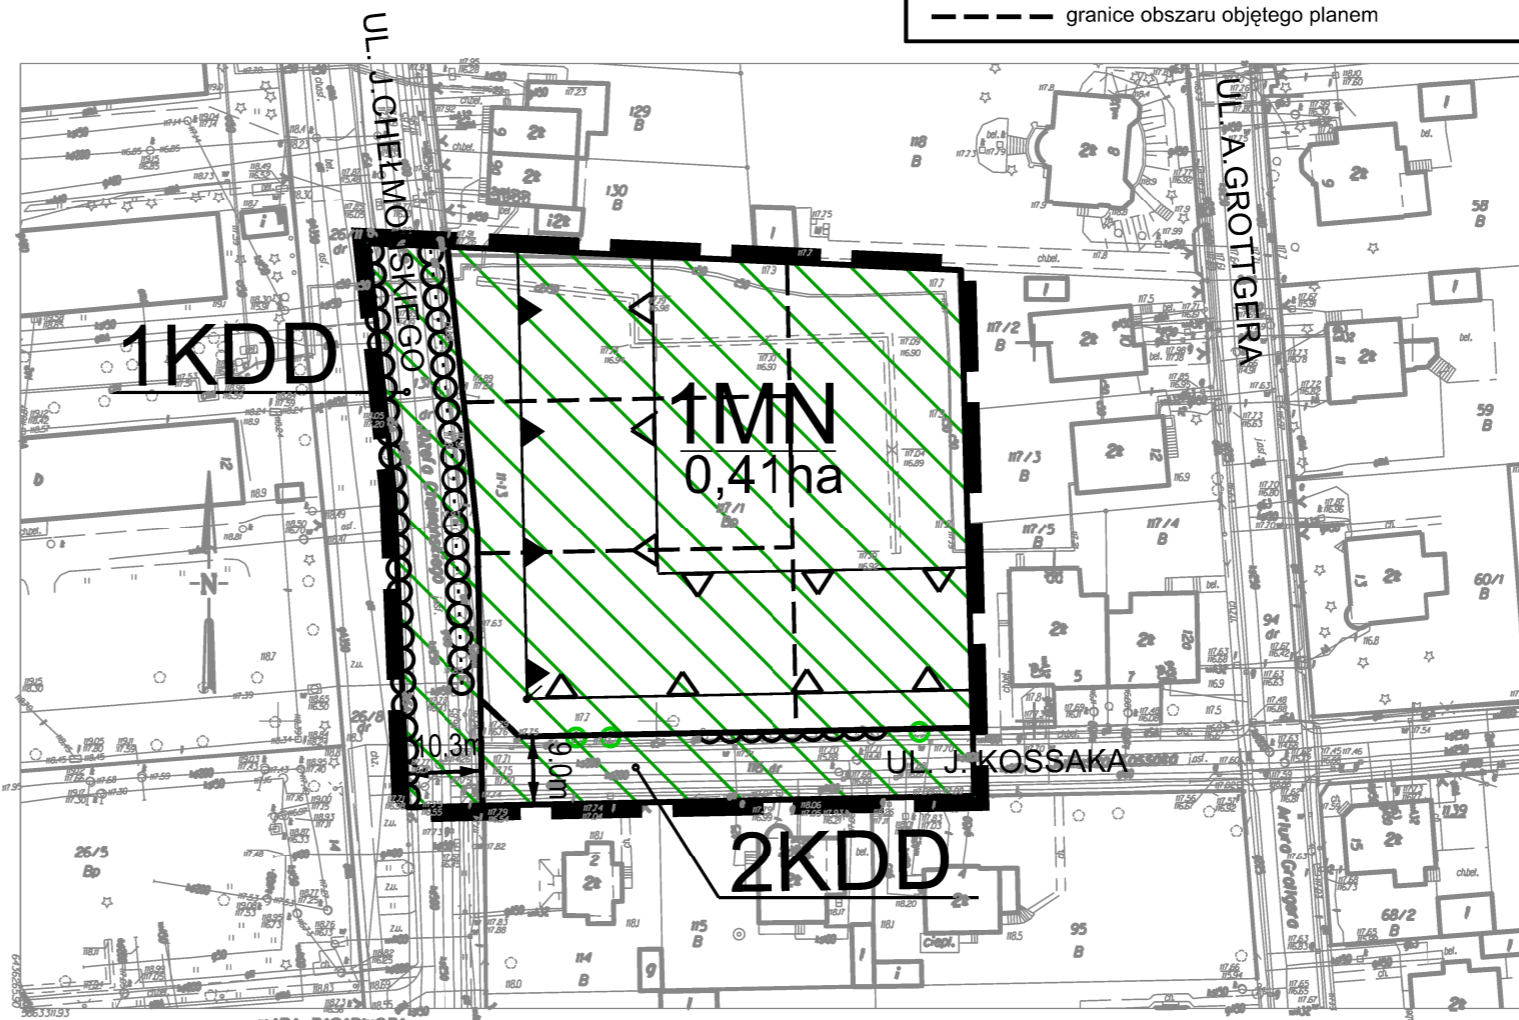

### MAPA ZASADNICZA DO CELÓW OPIRANICZNYCH

1. Mapa wektorowa opracowana w technologii numerycznej w środowisku MicroStation na podstawie matrycy mapy zasadniczej, wypracowanej w 2007 r. we Wrocławiu.  
2. Układ współrzędnych "2000".  
3. Poziom odniesienie: "Krańształt 1986".  
4. Treść wstępna opracowana wg instrukcji K-1 "Podstawa mapy kraju" z dnia 1989 r.

WROCLAW 25.05.2013

M 02.080.003-08.01