
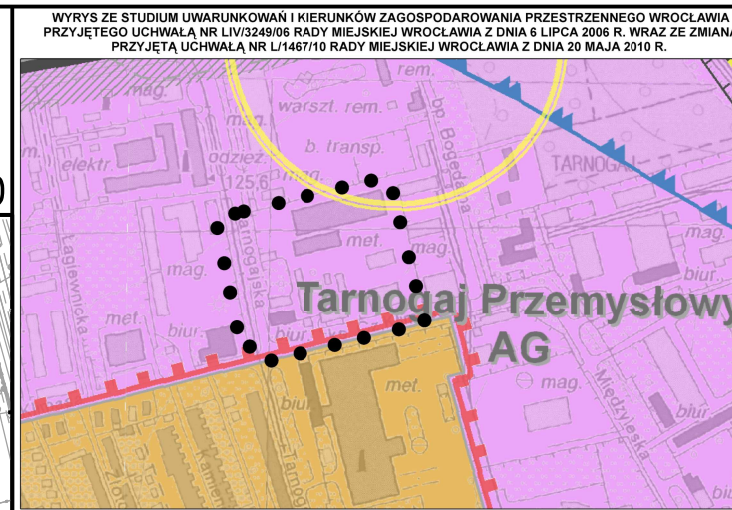


# MIEJSCOWY PLAN ZAGOSPODAROWANIA PRZESTRZENNEGO W REJONIE ULIC TARNOGAJSKIEJ I KSIĘDZA CZESŁAWA KLIMASA WE WROCŁAWIU

Załącznik nr 1

RYSUNEK PLANU

Skala 1:1000

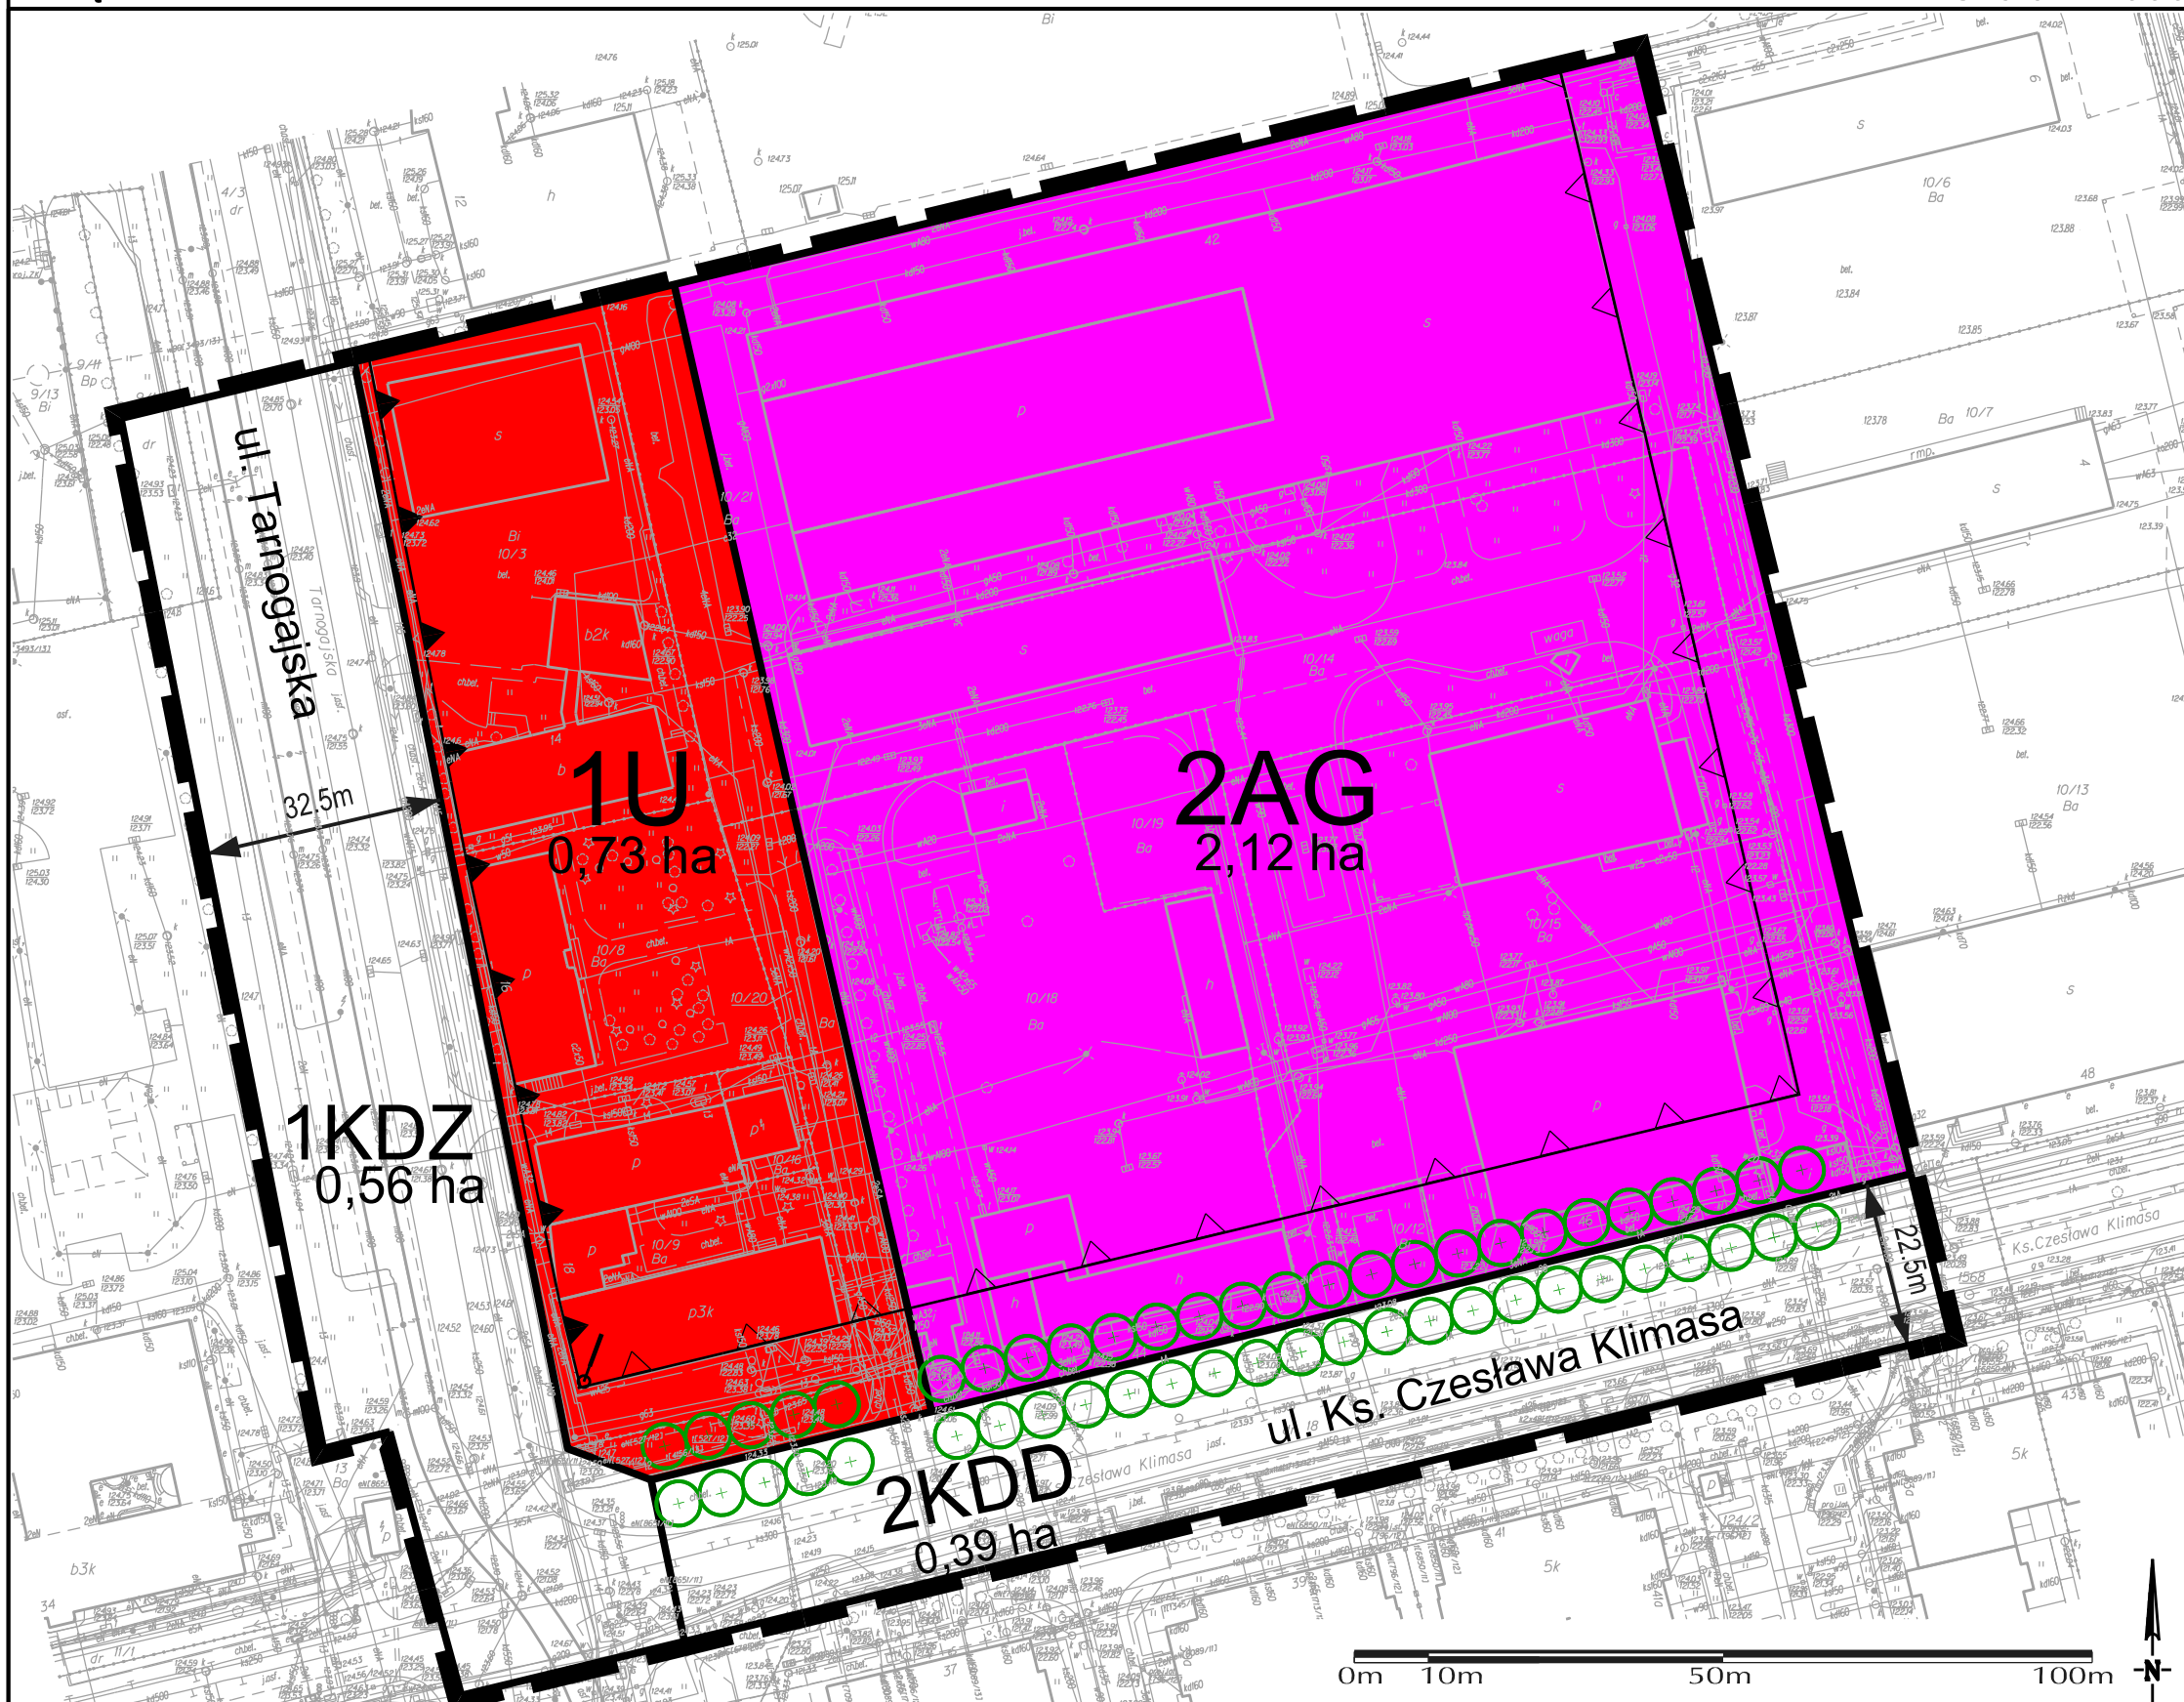

GRANICA OBSZARU OBJĘTEGO PLANEM

## LEGENDA:

- granica obszaru objętego planem tożsama z granicą strefy ochrony konserwatorskiej zabytków archeologicznych oraz granicą terenów rozmieszczenia inwestycji celu publicznego o znaczeniu lokalnym
- linie rozgraniczające tereny
- symbole terenów
- teren usług
- teren aktywności gospodarczej
- teren ulicy zbiorczej
- teren ulicy dojazdowej
- obowiązująca linia zabudowy
- nieprzekraczalne linie zabudowy
- miejsce zmiany rodzaju linii zabudowy
- szpalery drzew
- miejsce wskazania szerokości ulicy w liniach rozgraniczających

**WROCŁAW**  
Obwód TARNOGAJ  
Skala 1:1000

Nie wyklucza się istnienia w terenie innych nie wykazanych na mapie urządzeń podziemnych, które nie były zainstalowane do inwentaryzacji lub o których brak jest informacji w instytucjach branżowych.

NR DZ.852-2014-15.04  
WROCŁAW 16.04.2014

Prezydent Wrocławia  
Zarząd Gminy, Kartografii  
i Kadastrow Miast i Gmin we Wrocławiu

Prezydent Wrocławia  
Zarząd Gminy, Kartografii  
i Kadastrow Miast i Gmin we Wrocławiu

### MAPA ZASADNICZA DO CELÓW OPINIODAWCZYCH

1. Mapa wektorowa opracowana w technologii numerycznej w środowisku MicroStation na podstawie matrycy mapy zasadniczej, wydrukowana w ZGKiM we Wrocławiu.
2. Układ współrzędnych "2000".
3. Poziom odniesienia: "Kronsztadt 1986".
4. Treść wektorowa opracowana wg instrukcji K-1 "Podstawowa mapa kraju" z dnia 1.06.1995r.