



MIEJSCOWY PLAN ZAGOSPODAROWANIA PRZESTRZENNEGO W REJONIE ULIC GRODZKIEJ, SZEWSKIEJ I ALEKSANDRA HR. FREDRY WE WROCŁAWIU

Załącznik nr 1 - Rysunek planu

Skala: 1:500

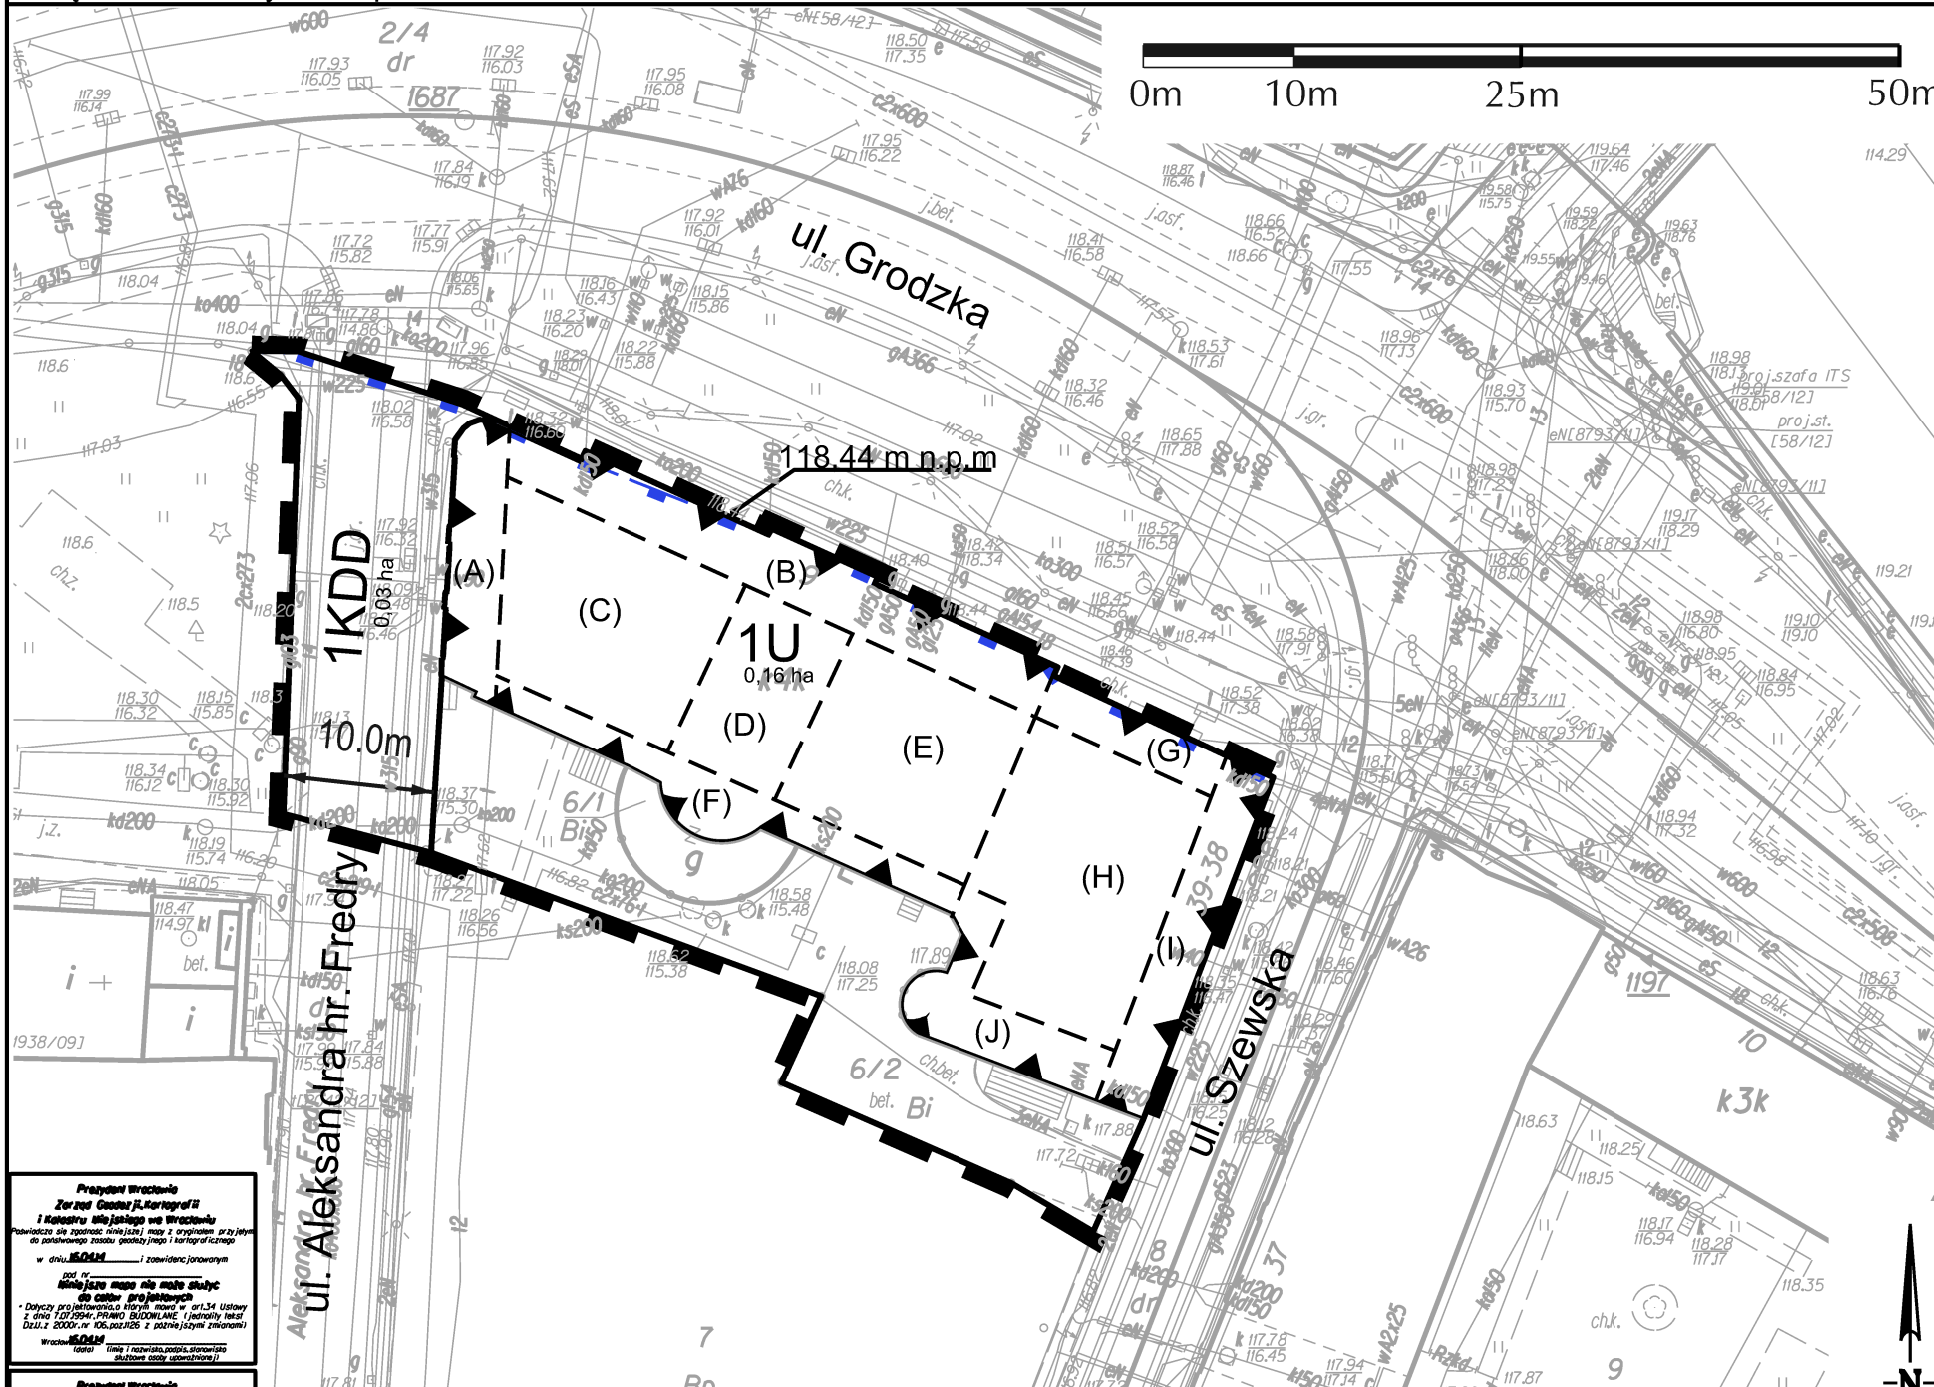

WYRYS ZE STUDIUM UWARUNKWAŃ I KIERUNKÓW ZAGOSPODAROWANIA PRZESTRZENNEGO WROCŁAWIA PRZYJĘTEGO UCHWAŁĄ NR LIV/3249/06 RADY MIEJSKIEJ WROCŁAWIA Z DNIA 6 LIPCA 2006 R. WRAZ ZE ZMIANĄ PRZYJĘTĄ UCHWAŁĄ NR L/1467/10 RADY MIEJSKIEJ WROCŁAWIA Z DNIA 20 MAJA 2010 R.

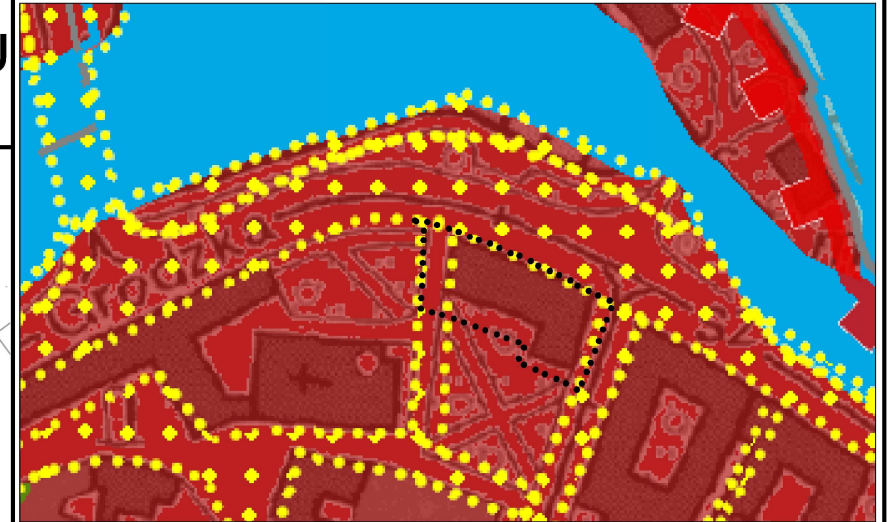

GRANICE OBSZARU OBJĘTEGO PLANEM

Legenda:

Granice obszaru objętego planem tożsame z granicami:

- 1) strefy ochrony konserwatorskiej zabytków archeologicznych,
- 2) granicami strefy ochrony konserwatorskiej,
- 3) granicami obszarów rehabilitacji istniejącej zabudowy i infrastruktury technicznej,
- 4) granicami obszarów wymagających przekształceń,
- 5) granicami terenów rozmieszczenia inwestycji celu publicznego o znaczeniu lokalnym



linie rozgraniczające tereny

1U
0,16 ha symbole terenów

U teren usług

KDD teren ulicyjazdowej

granice wydzieli wewnątrznych

(A) symbole wydzieli wewnątrznych

obowiązujące linie zabudowy

10 m miejsce wskazania szerokości ulicy w liniach rozgraniczających

relikty średniowiecznych murów obronnych

Pracowni Wrocławskie Zespołu Górnictwa i Kartografii i Katedry Miast i Planowania Przestrzennego Uniwersytetu Wrocławskiego
Wrocław 2014

Pracowni Wrocławskie Zespołu Górnictwa i Kartografii i Katedry Miast i Planowania Przestrzennego Uniwersytetu Wrocławskiego
Wrocław 2014

WROCŁAW
Obręb STARE MIASTO
Nr sekcji 6148J2.03.2.4 6148J2.03.2.2
Skala 1:500

MAPA ZASADNICZA DO CELÓW OPINIODAWCZYCH

1. Mapa wektorowa opracowana w technologii numerycznej w środowisku MicroStation na podstawie matrycy mapy zasadniczej, wydrukowana w ZGKiM we Wrocławiu.
2. Układ współrzędnych "2000".
3. Poziom odniesienia: "Kronstadt 1986".
4. Treść wektorowa opracowana wg instrukcji K-1 "Podstawowa mapa kraju" z dnia 12.06.1995r.

Nie wyklucza się istnienia w terenie innych nie wskazanych na mapie urządzeń podziemnych, które nie były zgłoszone do inwentaryzacji lub o których brak jest informacji w instytucjach branżowych.
NR DZ.852-2014-17.04
WROCŁAW 16.04.2014

Budynek przy ul. Grodzkiej 9 / Szewskiej 39-38 jest obiektem znajdującym się w ewidencji zabytków

Granice obszaru objętego planem znajdują się w obszarze historycznego układu urbanistycznego Starego Miasta we Wrocławiu wpisanego do rejestru zabytków decyzją nr A/1580/212 z dnia 12.05.1967 r.