


# MIEJSCOWY PLAN ZAGOSPODAROWANIA PRZESTRZENNEGO W REJONIE ULIC SKWIERZYŃSKIEJ I JĘCZMIENNEJ WE WROCŁAWIU

ZAŁĄCZNIK NR 1

RYSUNEK PLANU

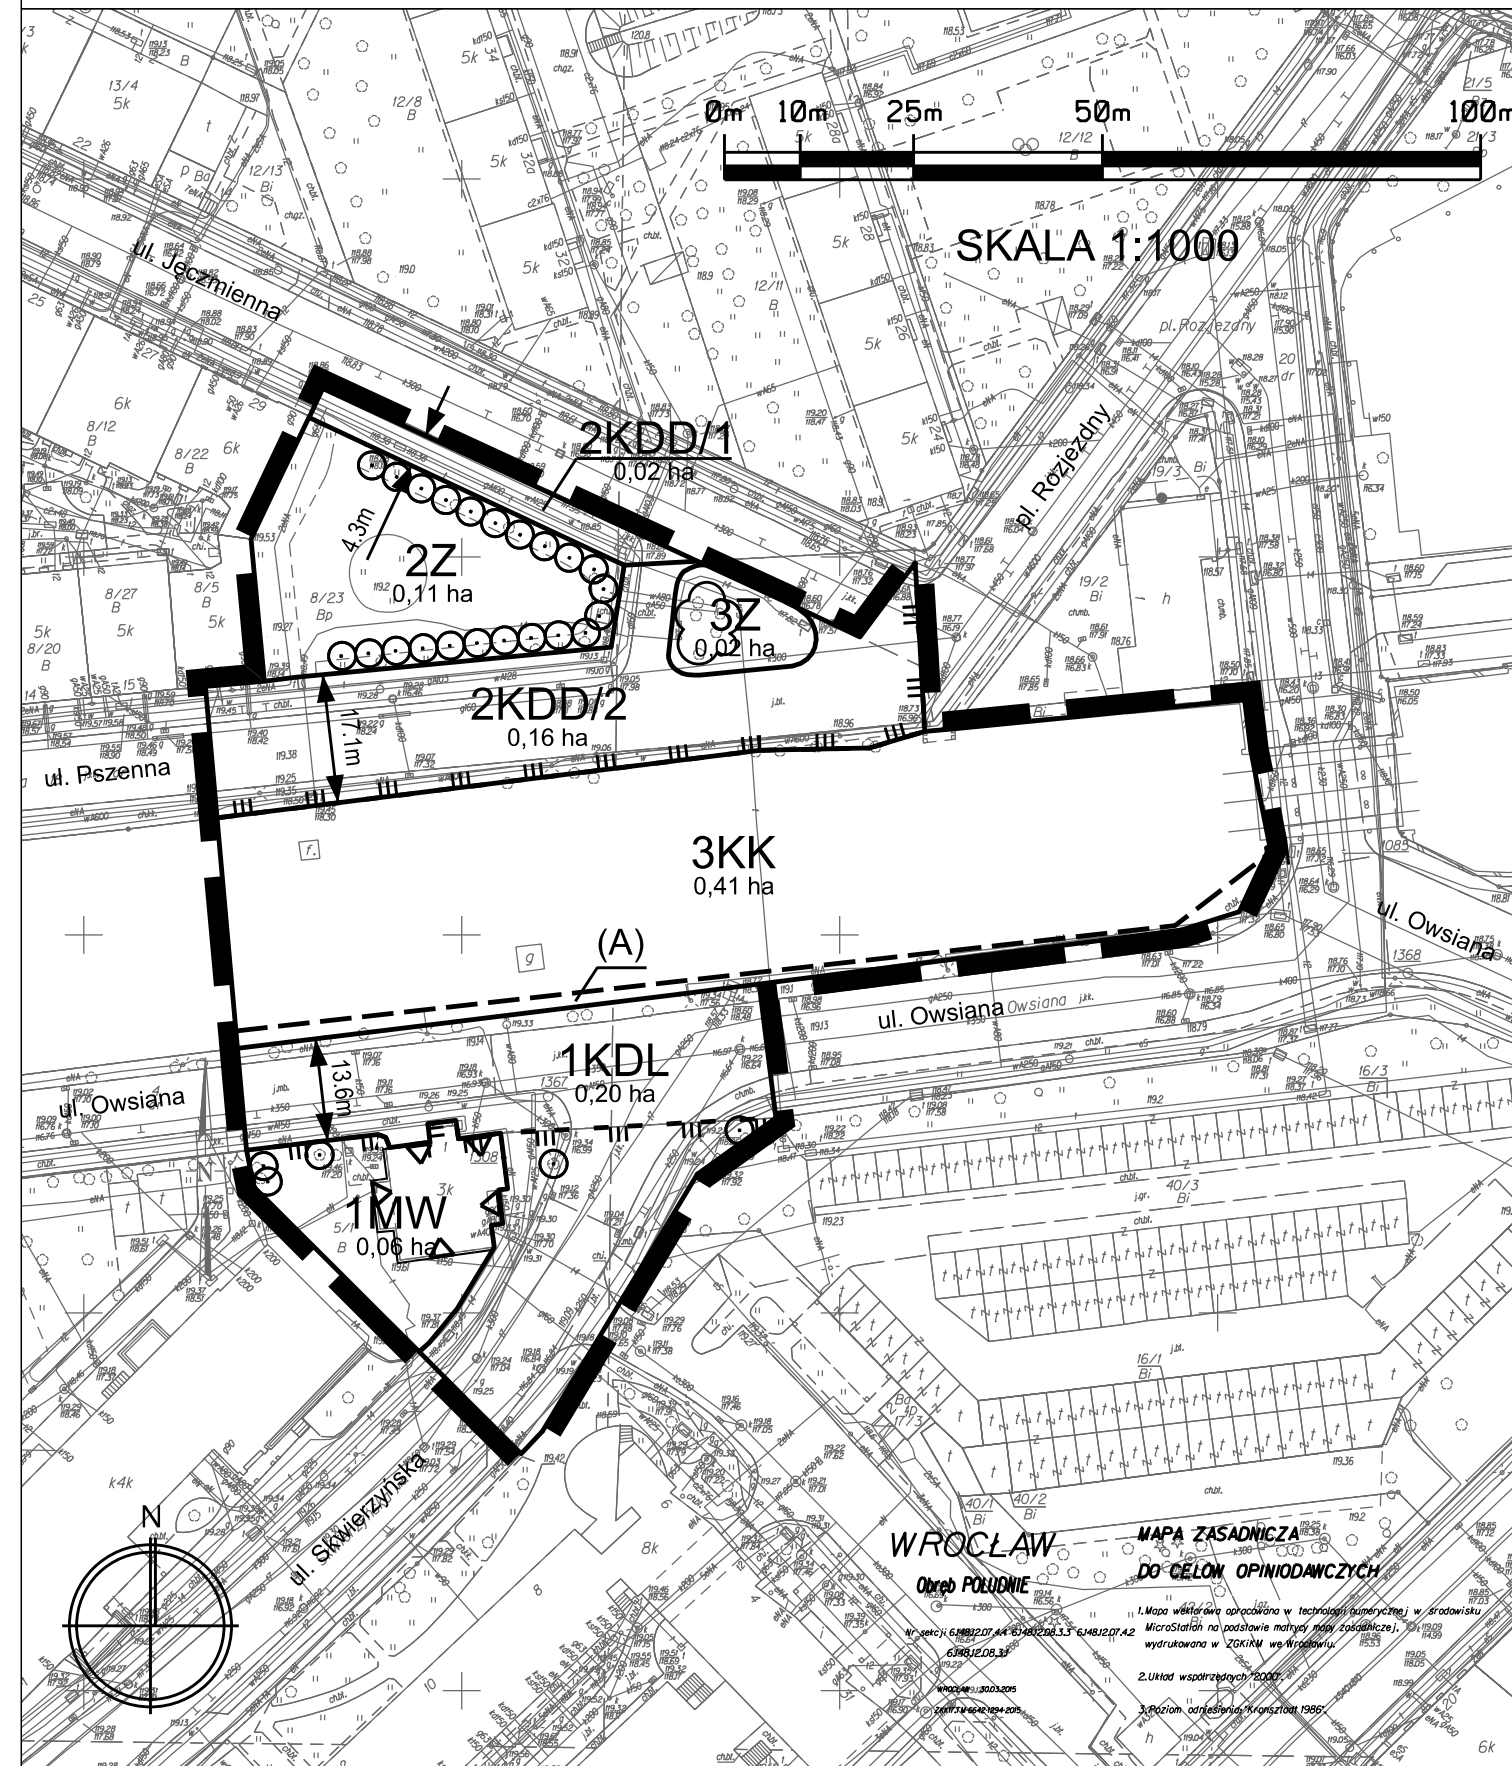

WYRYS ZE STUDIUM UWARUNKOWAŃ I KIERUNKÓW ZAGOSPODAROWANIA PRZESTRZENNEGO WROCŁAWIA PRZYJĘTEGO UCHWAŁĄ NR LIV/3249/06 RADY MIEJSKIEJ WROCŁAWIA Z DNIA 6 LIPCA 2006 R. WRAZ ZE ZMIANĄ PRZYJĘTĄ UCHWAŁĄ NR L/1467/10 RADY MIEJSKIEJ WROCŁAWIA Z DNIA 20 MAJA 2010 R.



## LEGENDA

	GRANICE OBSZARU OBJĘTEGO PLANEM TOŻSAME Z GRANICAMI STREFY OCHRONY KONSERWATORSKIEJ ZABYTKÓW ARCHEOLOGICZNYCH ORAZ GRANICAMI TERENÓW ROZMIESZCZENIA INWESTYCJI CELU PUBLICZNEGO O ZNACZENIU LOKALNYM
	LINE ROZGRANICZAJĄCE TERENY
	SYMBOLE TERENÓW
	GRANICE WYDZIELEŃ WEWNĘTRZNYCH
	SYMBOLE WYDZIELEŃ WEWNĘTRZNYCH
	NIEPRZEKRACZALNE LINIE ZABUDOWY
	GRANICE OBSZARÓW REHABILITACJI ISTNIEJĄCEJ ZABUDOWY I INFRASTRUKTURY TECHNICZNEJ TOŻSAME Z GRANICAMI OBSZARÓW WYMAGAJĄCYCH PRZEKSZTAŁCEN
	SZPALERY DRZEW
	GRUPY DRZEW DO OBJĘCIA OCHRONĄ
	DRZEWIA DO OBJĘCIA OCHRONĄ
	MIEJSCE WSKAZANIA SZEROKOŚCI ULICY W LINIACH ROZGRANICZAJĄCYCH
	TERENY ZABUDOWY MIESZKANIOWEJ WIELORODZINNEJ
	TERENY ZIELENI
	TERENY ULIC LOKALNYCH
	TERENY ULIC DOJAZDOWYCH
	TERENY INFRASTRUKTURY KOLEJOWEJ