



# MIEJSCOWY PLAN ZAGOSPODAROWANIA PRZESTRZENNEGO W REJONIE ULIC KSIĘCIA WITOLDA I ZYNDRAMA Z MASZKOWIC WE WROCŁAWIU

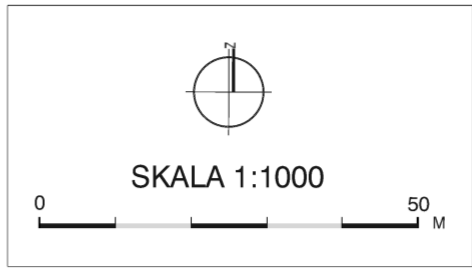


ZAŁĄCZNIK NR 1

RYSUNEK PLANU

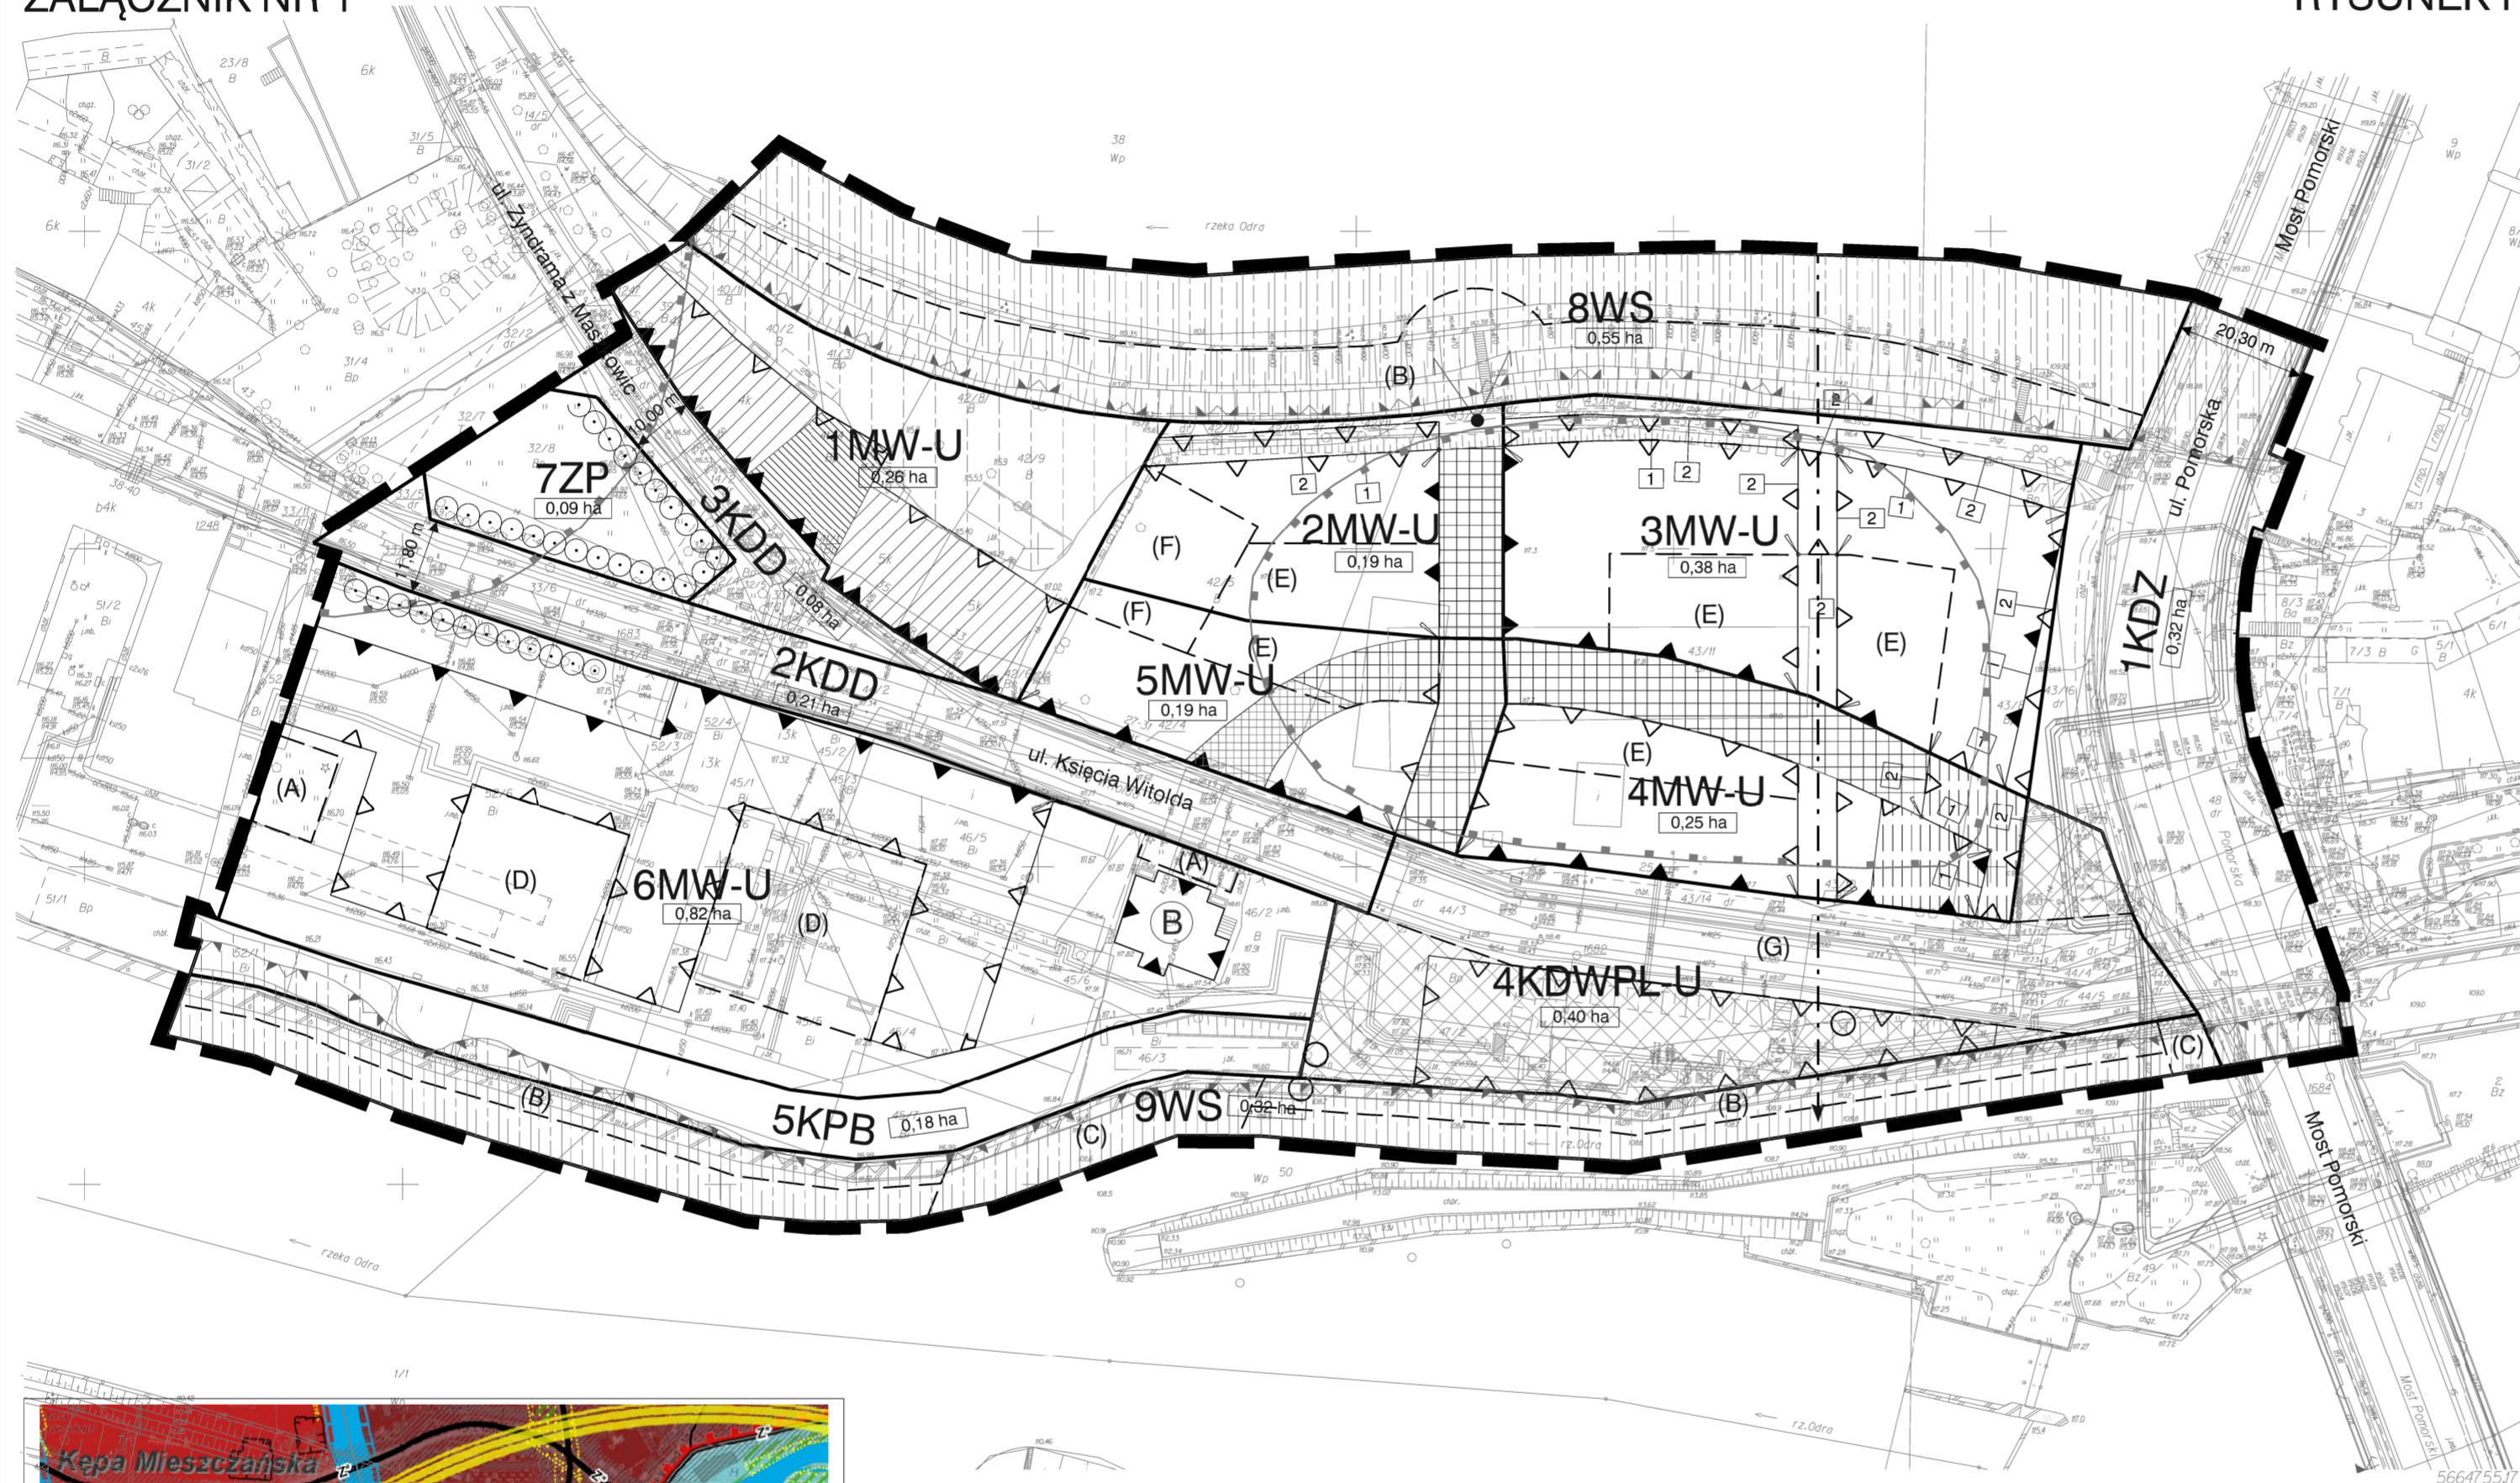

LEGENDA:

	GRANICE OBSZARU OBJĘTEGO PLANEM TOŻSAME Z GRANICAMI STREFY OCHRONY KONSERWATORSKIEJ, GRANICAMI STREFY OCHRONY KONSERWATORSKIEJ ZABYTKÓW ARCHEOLOGICZNYCH, GRANICAMI OBSZARÓW WYMAGAJĄCYCH PRZEKSZTAŁCEN ORAZ GRANICAMI OBSZARÓW REHABILITACJI ISTNIEJĄCEJ ZABUDOWY I INFRASTRUKTURY TECHNICZNEJ, GRANICAMI TERENÓW ROZMIESZCZENIA INWESTYCJI CELU PUBLICZNEGO O ZNACZENIU LOKALNYM
	LINIE ROZGRANICZAJĄCE TERENY
<b>KDZ</b>	SYMBOLE TERENÓW
	GRANICE WYDZIELEŃ WEWNĘTRZNYCH
<b>(A)</b>	SYMBOLE WYDZIELEŃ WEWNĘTRZNYCH
	NIEPRZEKACZALNE LINIE ZABUDOWY
	OBOWIĄZUJĄCE LINIE ZABUDOWY
	OBOWIĄZUJĄCE CIĄGŁE LINIE ZABUDOWY
	SYMBOLE LINII ZABUDOWY
	MIEJSCA ZMIANY RODZAJU LUB KOŃCA LINII ZABUDOWY
	OBIEKTY W EWIDENCJI ZABYTKÓW
	OBIEKTY OBJĘTE OCHRONĄ W PLANIE
	OŚ WIDOKOWA
	WIDOK URBANISTYCZNY
	SZPALER DRZEW
	DRZEWA DO OBJĘCIA OCHRONĄ
	OBSZAR USYTUOWANIA DOMINANTY
	NAWIERZCHNIA DO SPECJALNEGO OPRACOWANIA
	KORYTARZ USYTUOWANIA CIĄGU PIESZEGO
	KORYTARZ USYTUOWANIA CIĄGU PIESZEGO W PARTERZE
	KORYTARZ USYTUOWANIA PRZEJŚCIA I PRZEJAZDU BRAMOWEGO
	MIEJSCA WSKAZANIA SZEROKOŚCI ULICY W LINIACH ROZGRANICZAJĄCYCH
	GRANICA OBSZARU SZCZEGÓLNEGO ZAGROŻENIA POWODZIĄ
	OBSZAR O PRAWDOPODOBIEŃSTWIE WYSTĄPIENIA POWODZI RAZ NA 10 LAT - Q 10% (ISOK 2015)
	OBSZAR O PRAWDOPODOBIEŃSTWIE WYSTĄPIENIA POWODZI RAZ NA 100 LAT - Q 1% (ISOK 2015)
	OBSZAR O PRAWDOPODOBIEŃSTWIE WYSTĄPIENIA POWODZI RAZ NA 500 LAT - Q 0,2% (ISOK 2015)
	GRANICA STANOWISKA ARCHEOLOGICZNEGO
<b>MW-U</b>	TERENY ZABUDOWY MIESZKANIOWEJ I USŁUG
<b>ZP</b>	TERENY ZIELENI PARKOWEJ
<b>WS</b>	TERENY WÓD POWIERZCHNIOWYCH
<b>KDZ</b>	TERENY DRÓG PUBLICZNYCH KLASY ZBIORCZEJ
<b>KDD</b>	TERENY ULIC KLASY DOJAZDOWEJ
<b>KDWPL-U</b>	TERENY PLACÓW
<b>KPB</b>	TERENY BULWARÓW

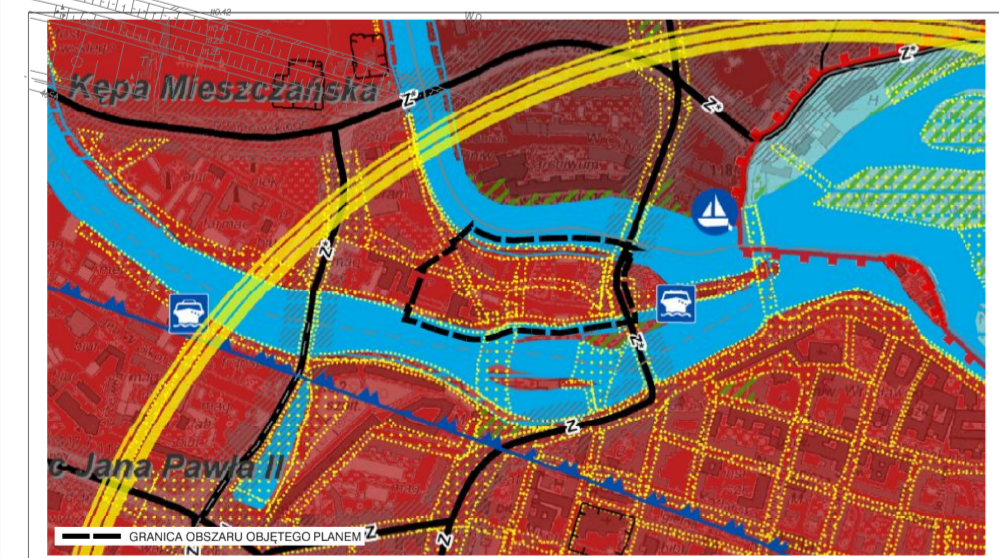

**WROCŁAW**  
Obręb PLAC GRUNWALDZKI  
Nr sekcji 614812.03.1.2 614812.03.2.1 614912.23.3.4 614912.23.4.3

**MAPA ZASADNICZA DO CELÓW OPINIODAWCZYCH**

1. Mapa wektorowa opracowana w technologii numerycznej w środowisku MicroStation na podstawie motywu mapy zasadniczej, wydrukowana w ZgKiRM we Wrocławiu.  
2. Układ współrzędnych "2000".  
3. Poziom odniesienia: "Kronsztadt 1986".  
Nie wyklucza się istnienia w terenie innych nie wyznaczonych na mapie urzędowej podziemnych obiektów, które były zgłoszone do inwentaryzacji lub o których brak jest informacji w instytucjach branżowych.

WYRYS ZE STUDIUM UWARUNKOWAŃ I KIERUNKÓW ZAGOSPODAROWANIA PRZESTRZENNEGO WROCŁAWIA PRZYJĘTEGO UCHWAŁĄ NR LIV/3249/06 RADY MIEJSKIEJ WROCŁAWIA Z DNIA 06 LIPCA 2006 R. WRAZ ZE ZMIANĄ PRZYJĘTĄ UCHWAŁĄ NR L/1487/10 RADY MIEJSKIEJ WROCŁAWIA Z DNIA 20 MAJA 2010 R.