


MIEJSCOWY PLAN ZAGOSPODAROWANIA PRZESTRZENNEGO W REJONIE ULICY CHŁOPSKIEJ WE WROCŁAWIU

ZAŁĄCZNIK NR 1

RYSUNEK PLANU

WYRYS ZE STUDIUM UWARUNKWAŃ I KIERUNKÓW ZAGOSPODAROWANIA PRZESTRZENNEGO WROCŁAWIA przyjętego uchwałą nr LIV/3249/06 Rady Miejskiej Wrocławia z dnia 6 lipca 2006 r. ze zmianą przyjętą uchwałą Nr L/1467/10 Rady Miejskiej Wrocławia z dnia 20 maja 2010 r.

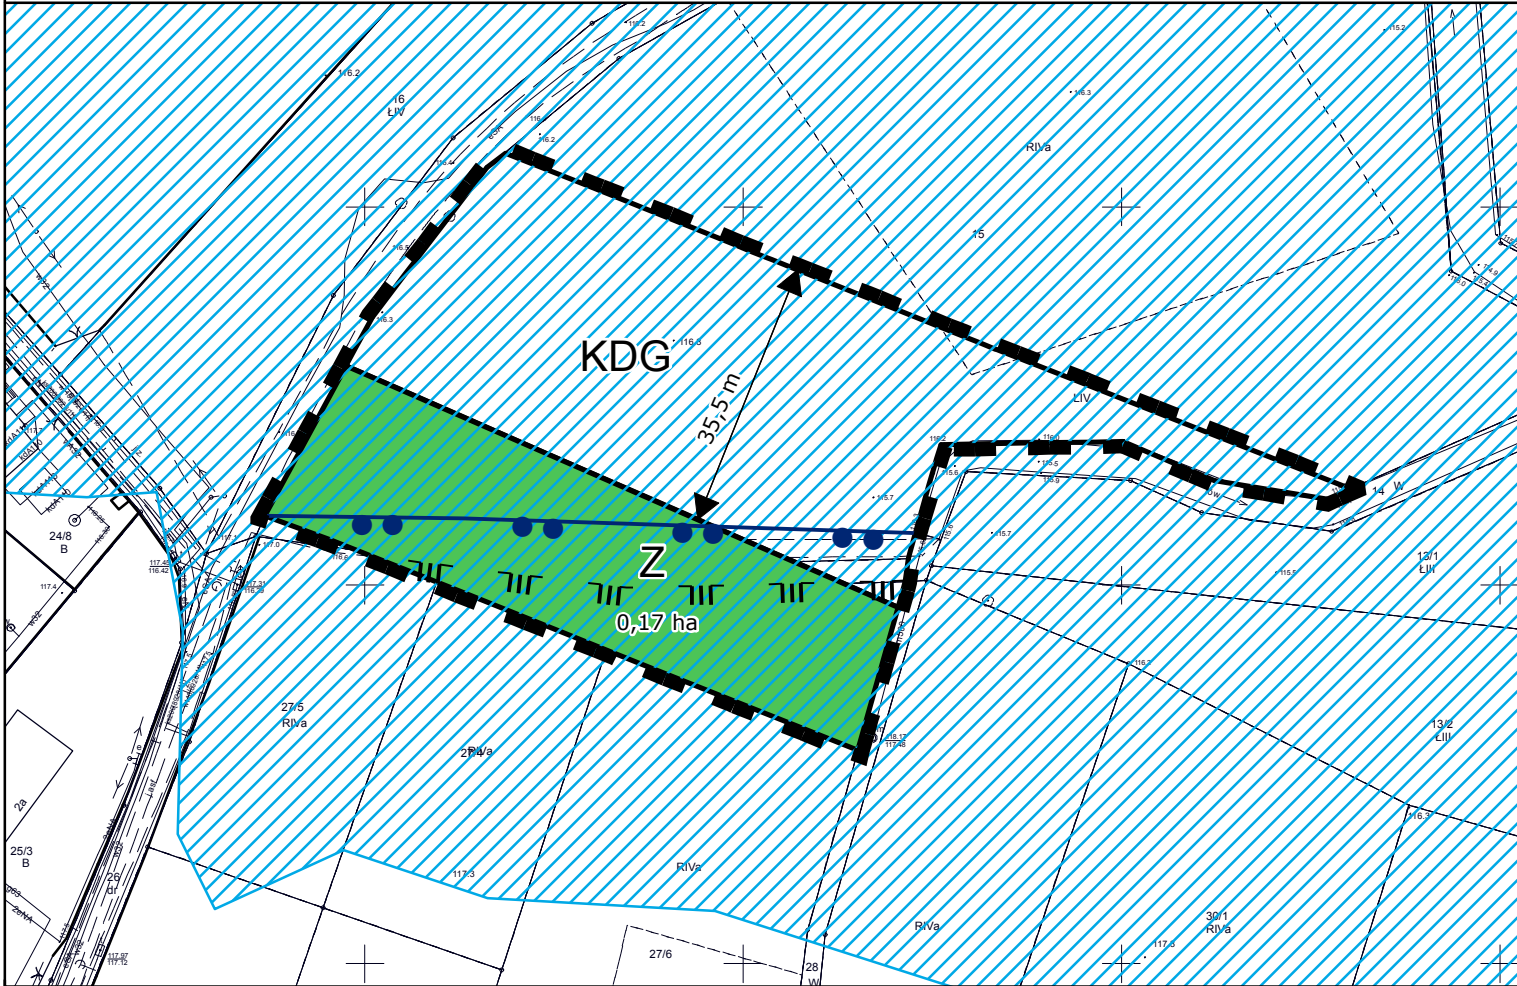

— granice obszaru objętego planem

Legenda

— granice obszaru objętego planem tożsame z granicami strefy ochrony konserwatorskiej zabytków archeologicznych, granicami terenów rozmieszczenia inwestycji celu publicznego o znaczeniu lokalnym

— Linie rozgraniczające teren

KDG Symbol terenu

35,5 m Miejsce wskazania szerokości ulicy w liniach rozgraniczających


— Granice obszaru wsi o metryce średniowiecznej

— Granice obszaru rehabilitacji istniejącej zabudowy i infrastruktury technicznej

Granice zalewu wód Q1% wg roboczych wersji map zagrożenia powodziowego z dnia 22.12.2013 r. zamieszczonych na stronie internetowej KZGW

Z Teren zieleni

KDG Teren ulicy głównej

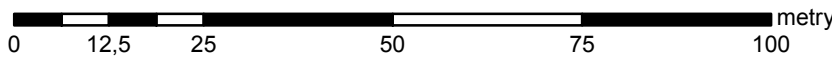

SKALA 1:1000



WROCŁAW
Obręb **KOWALE**

MAPA ZASADNICZA DO CELÓW OPINIODAWCZYCH

1. Mapa rastrowo-wektorowa opracowana w technologii numerycznej w środowisku MicroStation na podstawie matrycy mapy zasadniczej, wydrukowana w ZGKIM we Wrocławiu
2. Układ współrzędnych "2000"
3. Poziom odniesienia: "Kronsztadt 1986"
4. Treść wektorowa opracowana wg instrukcji K-1 "Podstawowa mapa kraju" z dnia 1.06.1995r.

Nie wyklucza się istnienia w terenie innych niż wykazanych na mapie urządzeń podziemnych, które nie były zgłoszone do inwentaryzacji lub o których brak jest informacji w instytucjach branżowych

Wrocław 26.06.2014
NR DZ. 852 - 2014