
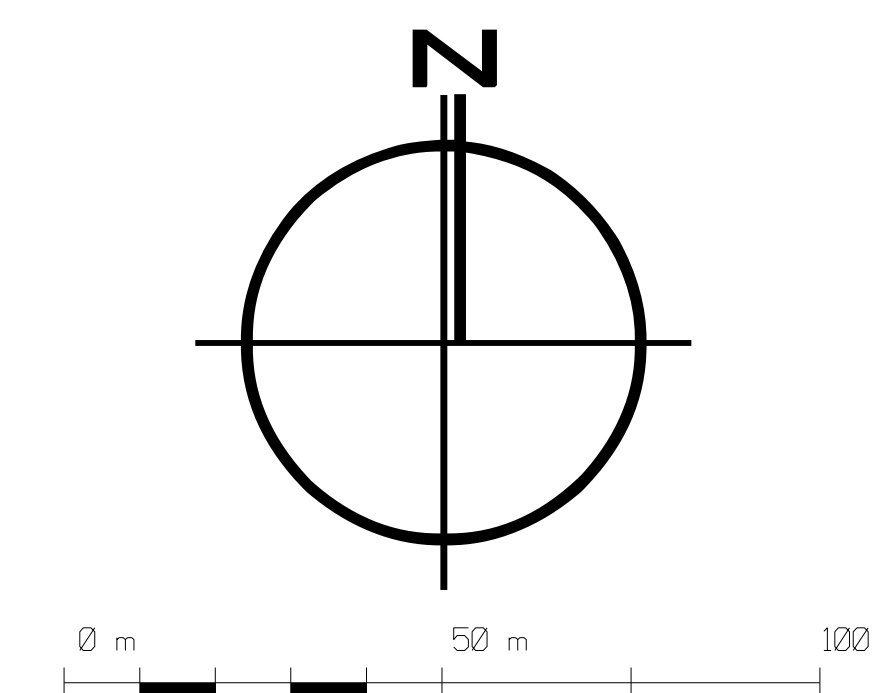
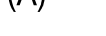
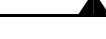
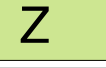
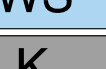
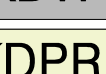


ZAŁĄCZNIK NR 1

Skala 1:1000

 

— — Granica obszaru objętego planem tożsama z granicą strefy ochrony konserwatorskiej zabytków archeologicznych oraz granicą rozmieszczenia inwestycji celu publicznego o znaczeniu lokalnym

- | | |
|---|--|
|  | Linia rozgraniczająca tereny |
|  | Symbol terenu |
|  | Granica wydzielenia wewnętrznego |
| (A) | Symbol wydzielenia wewnętrznego |
|  | Nieprzekraczalna linia zabudowy |
|  | Obowiązująca linia zabudowy |
|  | Miejsce zmiany rodzaju lub końca linii zabudowy |
|  | Szpaler drzew |
|  | Nawierzchnia do specjalnego opracowania |
|  | Miejsce wskazania szerokości ulicy lub drogi wewnętrznej w liniach rozgraniczających |
|  | |
|  | Propozycja podziału nieruchomości |
|  | Teren zabudowy mieszkaniowej jednorodzinnej |
|  | Teren zabudowy mieszkaniowej wielorodzinnej |
|  | Teren zieleni |
|  | Teren wód powierzchniowych |
|  | Teren infrastruktury kanalizacyjnej |
|  | Teren stacji transformatorowej |
|  | Teren ulicy dojazdwej |
|  | Teren drogi wewnętrznej |
|  | Teren ciągu pieszo-rowerowego |

WYRYS ZE STUDIUM UWARUNKOWAŃ I KIERUNKÓW
ZAGOSPODAROWANIA PRZESTRZENNEGO WROCŁAWIA
(uchwała Nr L/IV/3249/06 z dnia 6 lipca 2006 roku
wraz ze zmianą przyjętą uchwałą Nr L/1467/10
Rady Miejskiej Wrocławia z dnia 20 maja 2010 r.)

● ● ● ● GRANICA OBSZARU OBJĘTEGO PLANEM

