
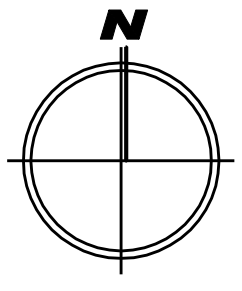


# MIEJSCOWY PLAN ZAGOSPODAROWANIA PRZESTRZENNEGO OBSZARU MUCHOBÓR WIELKI WYPOCZYNKOWY WE WROCŁAWIU

## RYSUNEK PLANU

skala 1:2000

ZAŁĄCZNIK NR 1

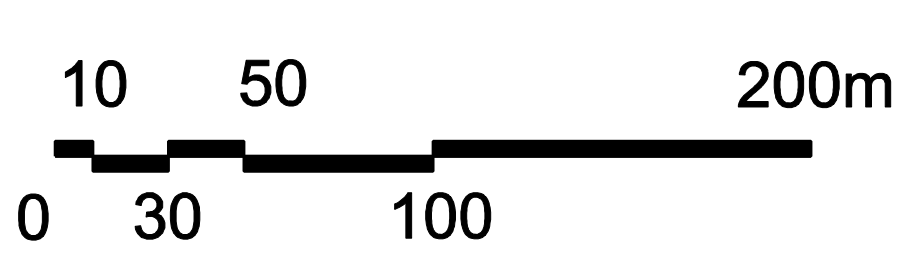

- OZNACZENIA:**
- GRANICE OBSZARU OBIĘTEGO PLANEM TOŻSAME Z GRANICAMI STREFY OCHRONY KONSERWATORSKIEJ ZABYTKÓW ARCHEOLOGICZNYCH
  - LINIE ROZGRANICZAJĄCE TERENY
  - 1U 1,42 ha SYMBOLE TERENÓW POWIERZCHNIE TERENÓW W HEKTARACH
  - MN TEREN ZABUDOWY MIESZKANIOWEJ JEDNORODZINNEJ
  - MW TEREN ZABUDOWY MIESZKANIOWEJ WIELODZINNEJ
  - U TERENY USŁUG
  - AG TERENY AKTYWNOŚCI GOSPODARCZEJ
  - US TERENY USŁUG SPORTU I REKREACJI
  - ZP TERENY ZIELENI PARKOWEJ
  - WS TERENY WÓD POWIERZCHNIOWYCH
  - KSD TEREN INFRASTRUKTURY DROGOWEJ
  - KK TEREN BOCZNICY KOLEJOWEJ
  - KDZ TEREN ULICY ZBIORCZEJ
  - KDL TERENY ULIC LOKALNYCH
  - KDD TERENY ULIC DOJAZDOWYCH
  - KDW TEREN ULICY WEWNĘTRZNEJ
  - KDPR TERENY CIĄGÓW PIESZO-ROWEROWYCH
  - GRANICE WYDZIELEŃ WEWNĘTRZNYCH
  - (A) SYMBOLE WYDZIELEŃ WEWNĘTRZNYCH
  - NIERZECZKALNE LINIE ZABUDOWY
  - OBOWIĄZUJĄCE LINIE ZABUDOWY
  - MIEJSCA ZMIANY RODZAJU LUB KOŃCA LINII ZABUDOWY
  - GRANICE STREFY OCHRONY KONSERWATORSKIEJ
  - 328 STANOWISKA ARCHEOLOGICZNE
  - GRANICE OBSZARU REHABILITACJI ISTNIEJĄCEJ ZABUDOWY I INFRASTRUKTURY TECHNICZNEJ ORAZ OBSZARU WYMAGAJĄCEGO PRZEKSZTAŁCEN
  - SZPALERY DRZEW
  - KORYTARZE USYTUOWANIA CIĄGÓW PIESZO-ROWEROWYCH
  - GRANICE OBSZARU OCHRONNEGO URZĄDZENIA UBEZPIECZENIA LOTÓW
  - GRANICE TERENÓW ZAMKNIĘTYCH
  - GRANICE OBSZARU OGRANICZONEGO UŻYTKOWANIA STREFY II \*
  - PODZIAŁ NA DZIAŁKI BUDOWLANE NIEOBOWIĄZUJĄCY

\* WS ROZPORZĄDZENIA WOJEWODY DOLNOŚLĄSKIEGO Z DNIA 17 LIPCA 2006 R. W SPRAWIE USTANOWIENIA OBSZARU OGRANICZONEGO UŻYTKOWANIA DLA LOTNISKA WROCŁAW-STRĄCZKOWICE WE WROCŁAWIU

MIEJSCOWY PLAN ZAGOSPODAROWANIA PRZESTRZENNEGO OBSZARU MUCHOBÓR WIELKI WYPOCZYNKOWY WE WROCŁAWIU	
SKALA 1:2000 ZAŁĄCZNIK NR 1	
ZESPÓŁ AUTORSKI: GŁÓWNY PROJEKTANT: mgr inż. arch. Katarzyna Borka - cat. ZOU nr 2-338 ZESPÓŁ PROJEKTOWY: prowadzący projekt: mgr inż. Danuta Elżbieta Szymalska - cat. ZOU nr 2-438 mgr inż. Beata Szopa mgr inż. Marcin Włodek mgr inż. Hanna Włodarczyk	
WSPÓŁPROJEKTANT: mgr inż. Michał Kosiński-Sępłowski - cat. ZOU nr 2-399 mgr inż. Justyna Prochowska mgr inż. Agnieszka Bartkowiak mgr inż. Elżbieta Majczak	
URZĄD MIEJSKI WROCŁAWIA BIURO ROZWOJU WROCŁAWIA 50-020 WROCŁAW, UL. ŚWIDENICKA 53	DYREKTOR BIURA ROZWOJU WROCŁAWIA dr hab. inż. arch. TOMASZ OSBOWICZ

