


ZMIANA MIEJSCOWEGO PLANU ZAGOSPODAROWANIA PRZESTRZENNEGO POŁUDNIOWEJ CZĘŚCI OBSZARU ROZWOJU MARSZOWICE MALOWNICZE III WE WROCŁAWIU



ZAŁĄCZNIK NR 1 SKALA 1:2000 RYSUNEK ZMIANY PLANU



WYRYS ZE STUDIUM UWARUNKOWAŃ I KIERUNKÓW ZAGOSPODAROWANIA PRZESTRZENNEGO WROCŁAWIA przyjętego uchwałą nr LIV/3249/06 Rady Miejskiej Wrocławia z dnia 6 lipca 2006 r. ze zmianą przyjętą uchwałą Nr L/1467/10 Rady Miejskiej Wrocławia z dnia 20 maja 2010 r.

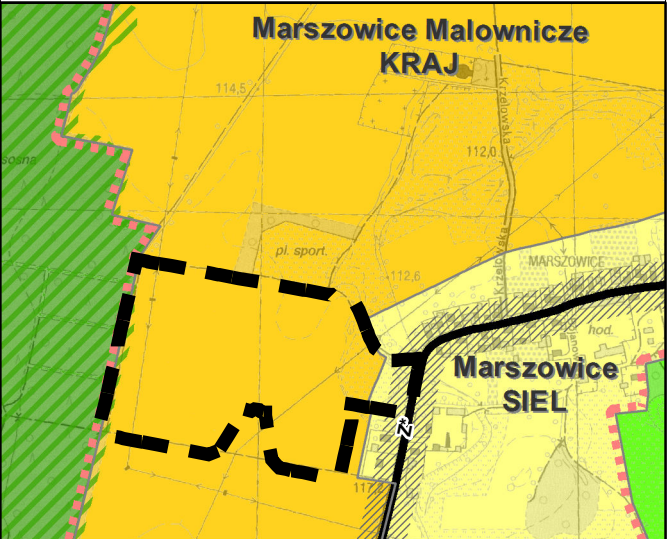

granicze obszaru objętego zmianą planu

Oznaczenia graficzne rysunku zmiany planu

- Elementy regulacyjne
 - Granica zmiany planu
 - Linie rozgraniczające tereny o różnym przeznaczeniu
 - Linie podziału wewnętrznego
 - Linie zabudowy obowiązujące
 - Linie zabudowy nieprzekraczalne
- Ustalenia funkcjonalne
 - MN Teren zab. mieszk. jednorodzinnej
 - MNU Teren zabudowy mieszkaniowej jednorodzinnej z usługami
 - MNNUC Zabudowa mieszkaniowa z usługami centrotwórczymi
 - KL, KD, KP Tereny ulic, wydzielonych ciągów pieszych
 - KS Parkingi
- Główne elementy kompozycyjne
 - Główne wejścia do obszaru
 - Główne osie
 - Główne ciągi piesze
 - Ścieżki rowerowe
- Elementy obsługi komunikacyjnej
 - KL, KD Ulice i place
 - KP Ciągi pieszo - jezdne
- Elementy przyrodnicze
 - ZU Strefa zieleni wysokiej z zakazem zabudowy
 - Szpale ry drzew
- Oznaczenia ogólne
 - 1MN 2,04 ha Numer rodzaju użytkowania Powierzchnia terenu
 - ZS Strefa ochronna wraz z linią wysokiego napięcia 110 kV, przeznaczona do składowania
 - 20kV Linia napowietrzna średniego napięcia 20 kV przeznaczona do składowania
 - Propozycja usytuowania obiektów budowlanych

WROCŁAW
Obręb MARSZOWICE

MAPA ZASADNICZA
DO CEŁÓW OPINIOWAWCZYCH

- Mapa rastrowo-wektorowa opracowana w technologii numerycznej w środowisku MicroStation na podstawie matrycy mapy zasadniczej, wydrukowana w ZGKiKM we Wrocławiu
- Układ współrzędnych "2000"
- Poziom odniesienia: "Kronsztadt 1986"
- Treść wektorowa opracowana wg instrukcji K-1 "Podstawowa mapa kraju" z dnia 1.06.1995r.

Skala 1:2000

Nie wyklucza się istnienia w terenie innych niż wykazanych na mapie urządzeń podziemnych, które nie były zgłoszone do inwentaryzacji lub o których brak jest informacji w instytucjach branżowych

Wrocław 14.08.2013
NR DZ.1280-2013-11.22.3.1

0 30 60 120 180 240 metry