


MIEJSCOWY PLAN ZAGOSPODAROWANIA PRZESTRZENNEGO W REJONIE ULIC: WIEJSKIEJ, JORDANOWSKIEJ I KS. JANA DZIERŻONIA WE WROCŁAWIU

Załącznik nr 1 - Rysunek planu


Skala: 1:1000

0m 10m 25m 50m

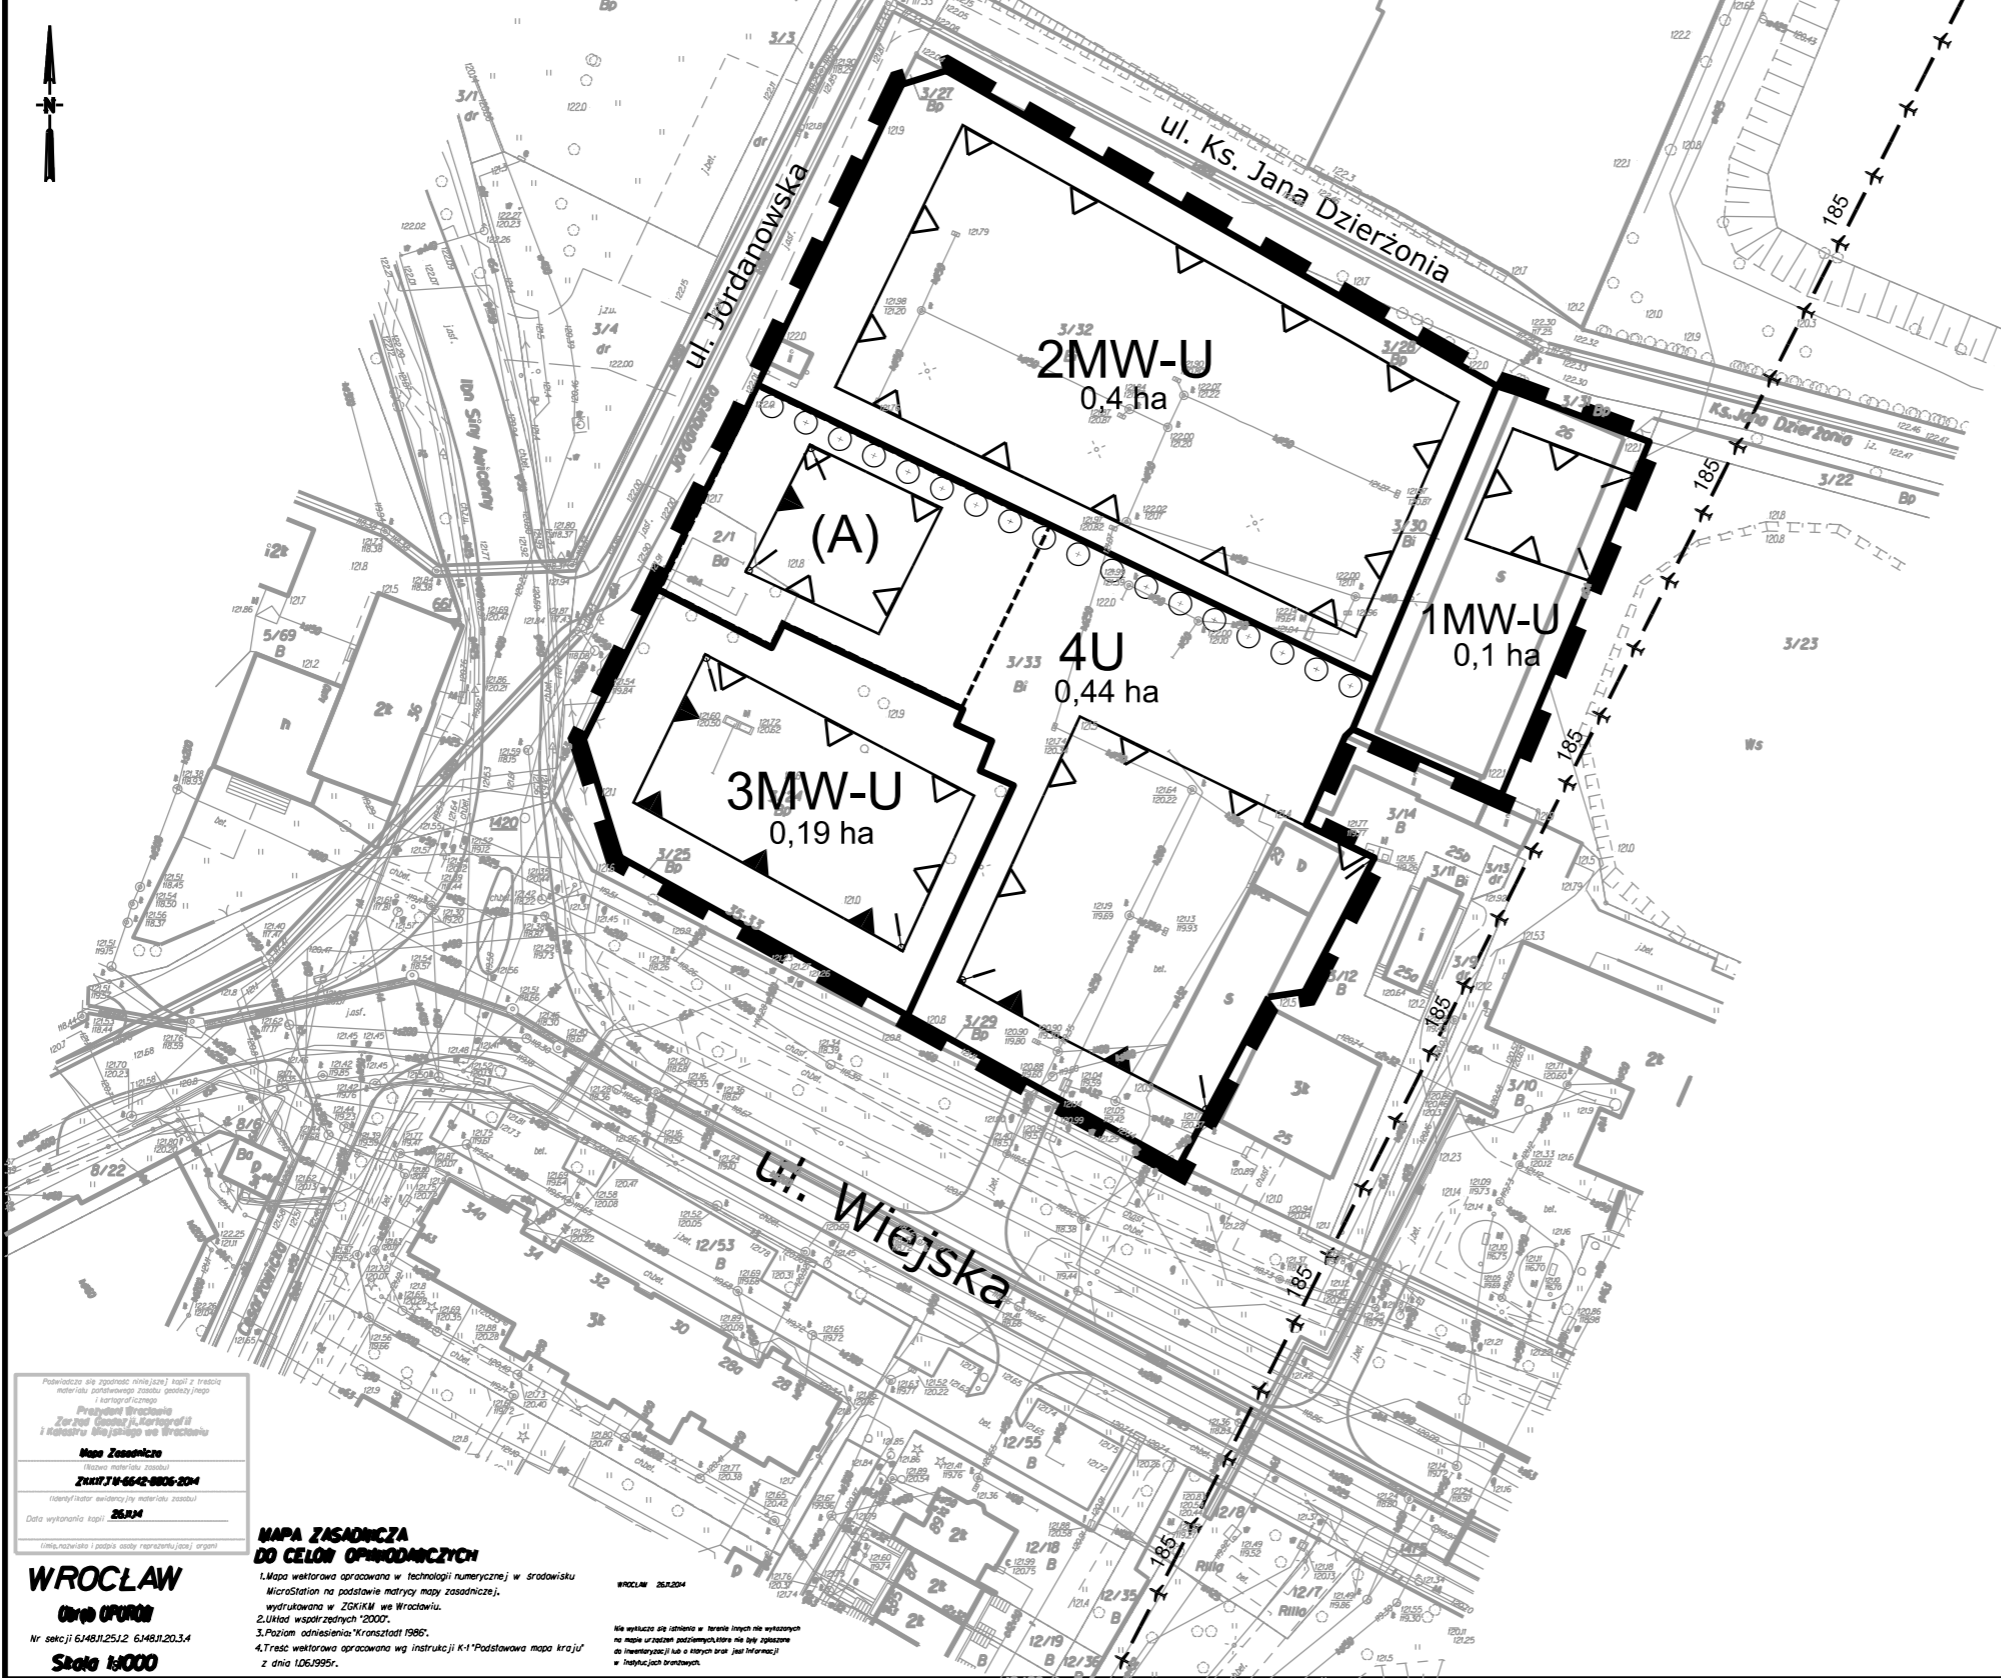

Plan opracowany na podstawie danych z: 1. Mapa zasadnicza, 2. Plan zagospodarowania przestrzennego, 3. Plan miejscowy zagospodarowania przestrzennego, 4. Dokumentacja techniczna i projektowa. WROCLAW, 2014. Skala 1:1000

WYRYS ZE STUDIUM UWARUNKOWAŃ I KIERUNKÓW ZAGOSPODAROWANIA PRZESTRZENNEGO WROCŁAWIA PRZYJĘTEGO UCHWAŁĄ NR LIV/3249/06 RADY MIEJSKIEJ WROCŁAWIA Z DNIA 6 LIPCA 2006 R. WRAZ ZE ZMIANĄ PRZYJĘTĄ UCHWAŁĄ NR L/1467/10 RADY MIEJSKIEJ WROCŁAWIA Z DNIA 20 MAJA 2010 R.

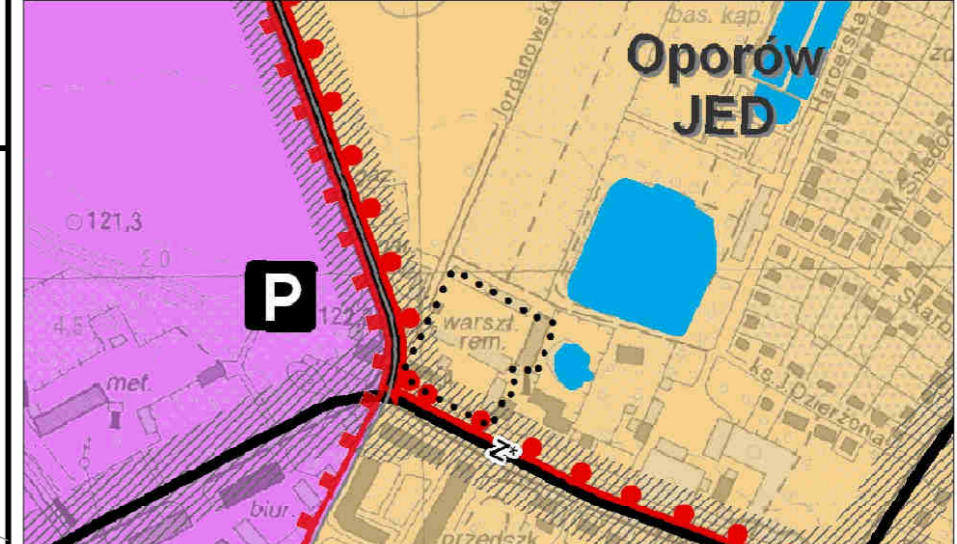

- Granice obszaru objętego planem tożsame z granicami strefy ochrony konserwatorskiej, granicami strefy ochrony konserwatorskiej zabytków archeologicznych (w tym wsi o metryce średniowiecznej), granicami terenów rozmieszczenia inwestycji celu publicznego o znaczeniu lokalnym, granicami obszaru rehabilitacji istniejącej zabudowy i infrastruktury technicznej oraz granicami obszaru wymagającego przekształceń
- Linie rozgraniczające tereny
- 1MW Symbole terenów
- MW-U Teren mieszkaniowo-usługowy
- U Teren usług
- Granice wydziałów wewnętrznych
- (A) Symbole wydziałów wewnętrznych
- Nieprzekraczalne linie zabudowy
- Obowiązujące linie zabudowy
- Miejsca zmiany rodzaju lub końca linii zabudowy
- Szpalery drzew
- Orientacyjny przebieg linii definiującej powierzchnię stożkową ograniczającą wysokość zabudowy i obiektów naturalnych w otoczeniu lotniska Wrocław - Strachowice wg dokumentacji rejestracyjnej lotniska