


**MIEJSCOWY PLAN ZAGOSPODAROWANIA  
PRZESTRZENNEGO DLA DZIAŁEK  
O NUMERACH 266/2 I 276/11 AM-11  
OBRĘB STABŁOWICE WE WROCŁAWIU**


**Rysunek planu - Załącznik nr 1**

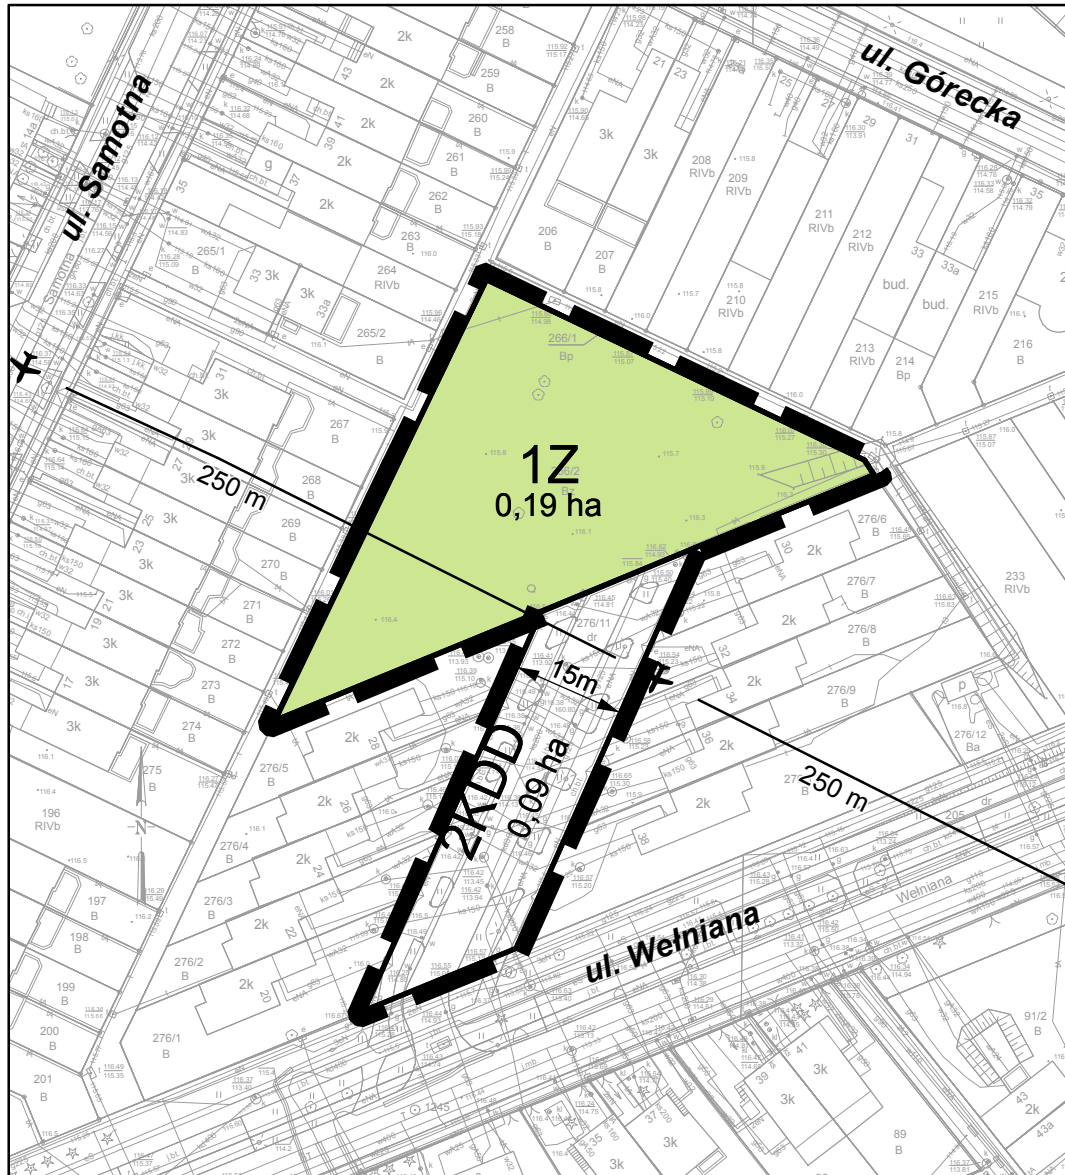

0 10 20 40 60 metrów

**SKALA 1:1000**

Wyrys ze studium uwarunkowań i kierunków zagospodarowania przestrzennego Wrocławia (Uchwała nr LIV/3249/06 Rady Miejskiej Wrocławia z dnia 6 lipca 2006 r. ze zmianą przyjętą uchwałą nr L/1467/10 Rady Miejskiej Wrocławia z dnia 20 maja 2010 r.)

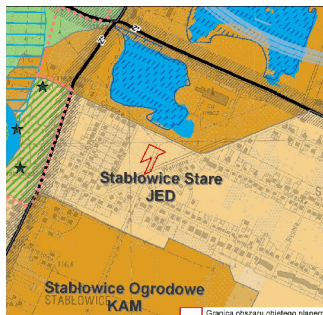

**LEGENDA**

- granica obszaru objętego planem tożsama z granicą terenów rozmieszczenia inwestycji celu publicznego o znaczeniu lokalnym
- linia rozgraniczająca tereny
- symbol terenu
- miejsce wskazania szerokości ulicy w liniach rozgraniczających
- tereny zieleni
- tereny ulic dojazdowych

**1,25ha** powierzchnia terenu

orientacyjny przebieg linii definiującej powierzchnię ograniczającą wysokość zabudowy i obiektów naturalnych w otoczeniu lotniska Wrocław Strachowice wg dokumentacji rejestracyjnej lotniska

**WROCŁAW**

**MAPA ZASADNICZA  
DO CELÓW OPINIODAWCZYCH**

1. Mapa wektorowa opracowana w technologii numerycznej w środowisku wydrukowana w ZGKiM we Wrocławiu
2. Układ współrzędnych "2000"
3. Poziom odniesienia: "Kronsztadt 1986"
4. Treść wektorowa opracowana wg instrukcji K-1 "Podstawowa mapa kraju" z dnia 1.06.1995r.

Nie wyklucza się istnienia w terenie innych niż wskazanych na mapie urządzeń podziemnych, które nie były zgłoszone do inwentaryzacji lub o których brak jest informacji w instytucjach branżowych

Wrocław, 16.12.2014

ZKK17.TM-6642-9047-2014