


RYSUNEK PLANU - SKALA 1:1000

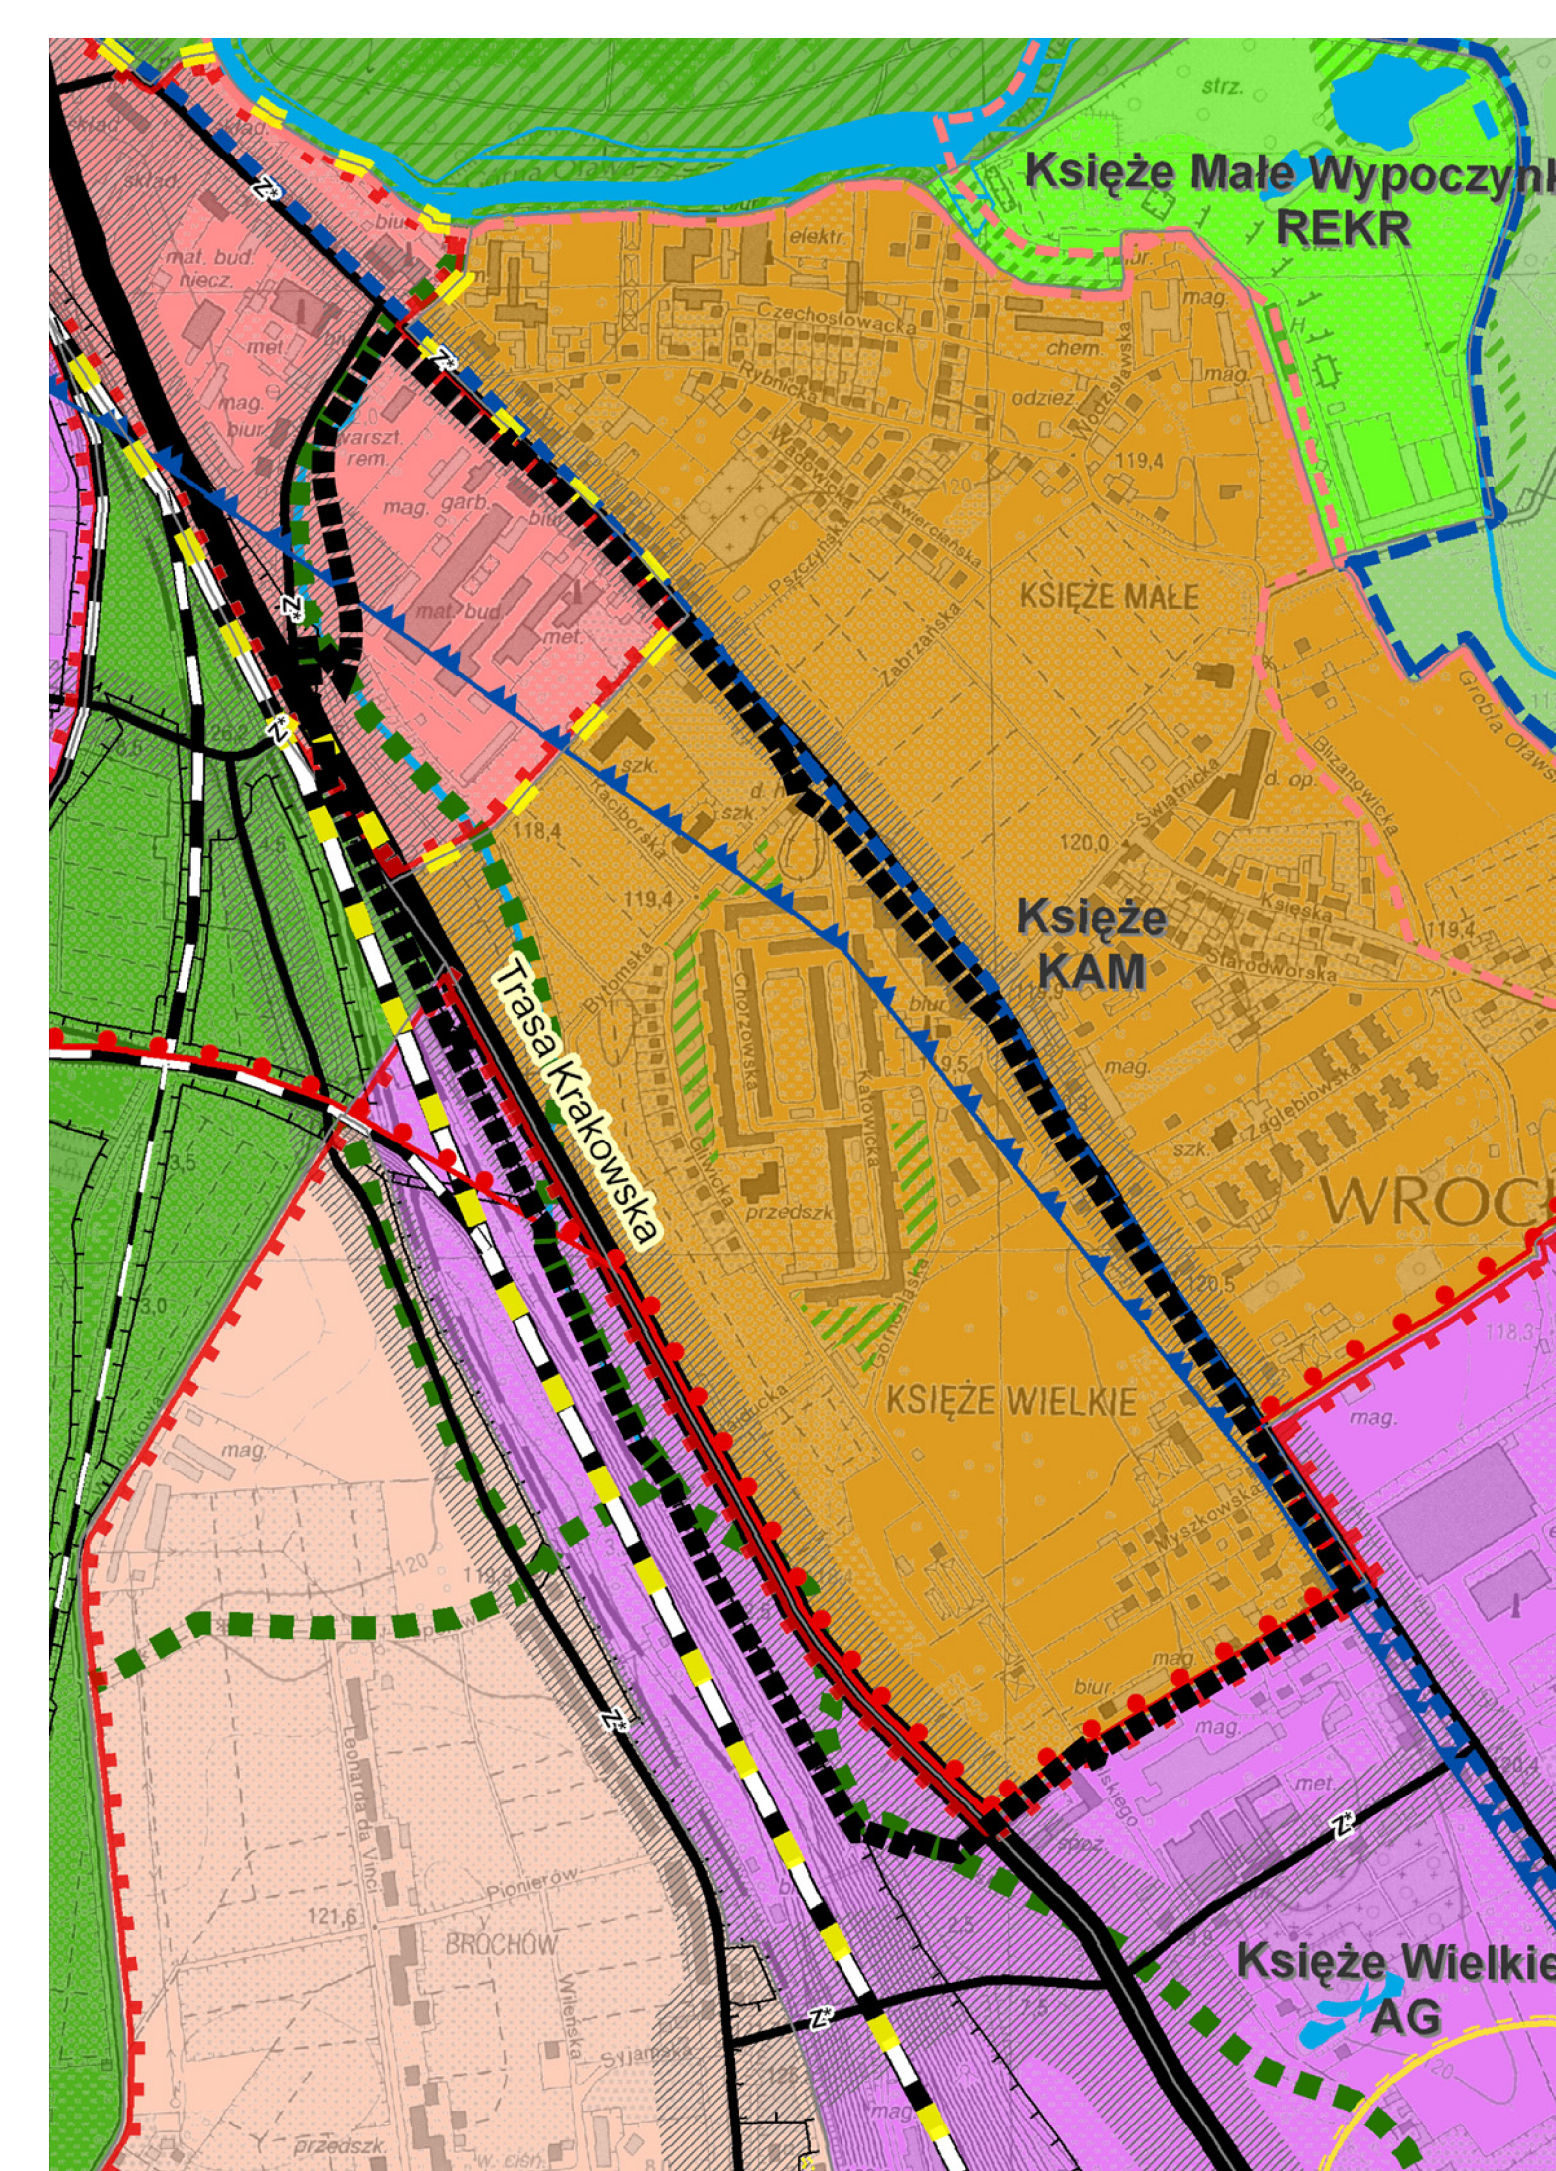


WYRYS ZE STUDIUM UWARUNKOWAŃ I KIERUNKÓW
ZAGOSPODAROWANIA PRZESTRZENNEGO WROCŁAWIA
Przyjętego uchwałą nr L/1467/10
Rady Miejskiej Wrocławia z dnia 20 maja 2010 r.
----- granica obszaru objętego planem

INFORMACJA O OBIEKTACH WPISANYCH DO REJESTRU ZABYTEKÓW			
Numer	Data wpisu	Rodzaj obiektu	Adres
A/1579/555/Wm	25.04.96	osiedle	osiedle Księża Małe

INFORMACJA O OBIEKTACH W EWIDENCJI ZABYTKÓW	
Rodzaj obiektu	Adres
Błock mieszkalny	Ul. Chorzowska 1-7
Błock mieszkalny	Chorzowska 2-10
Błock mieszkalny	Chorzowska 14-38
Błock mieszkalny	Chorzowska 19-53
Błock mieszkalny	Chorzowska 57/59

LEGENDA

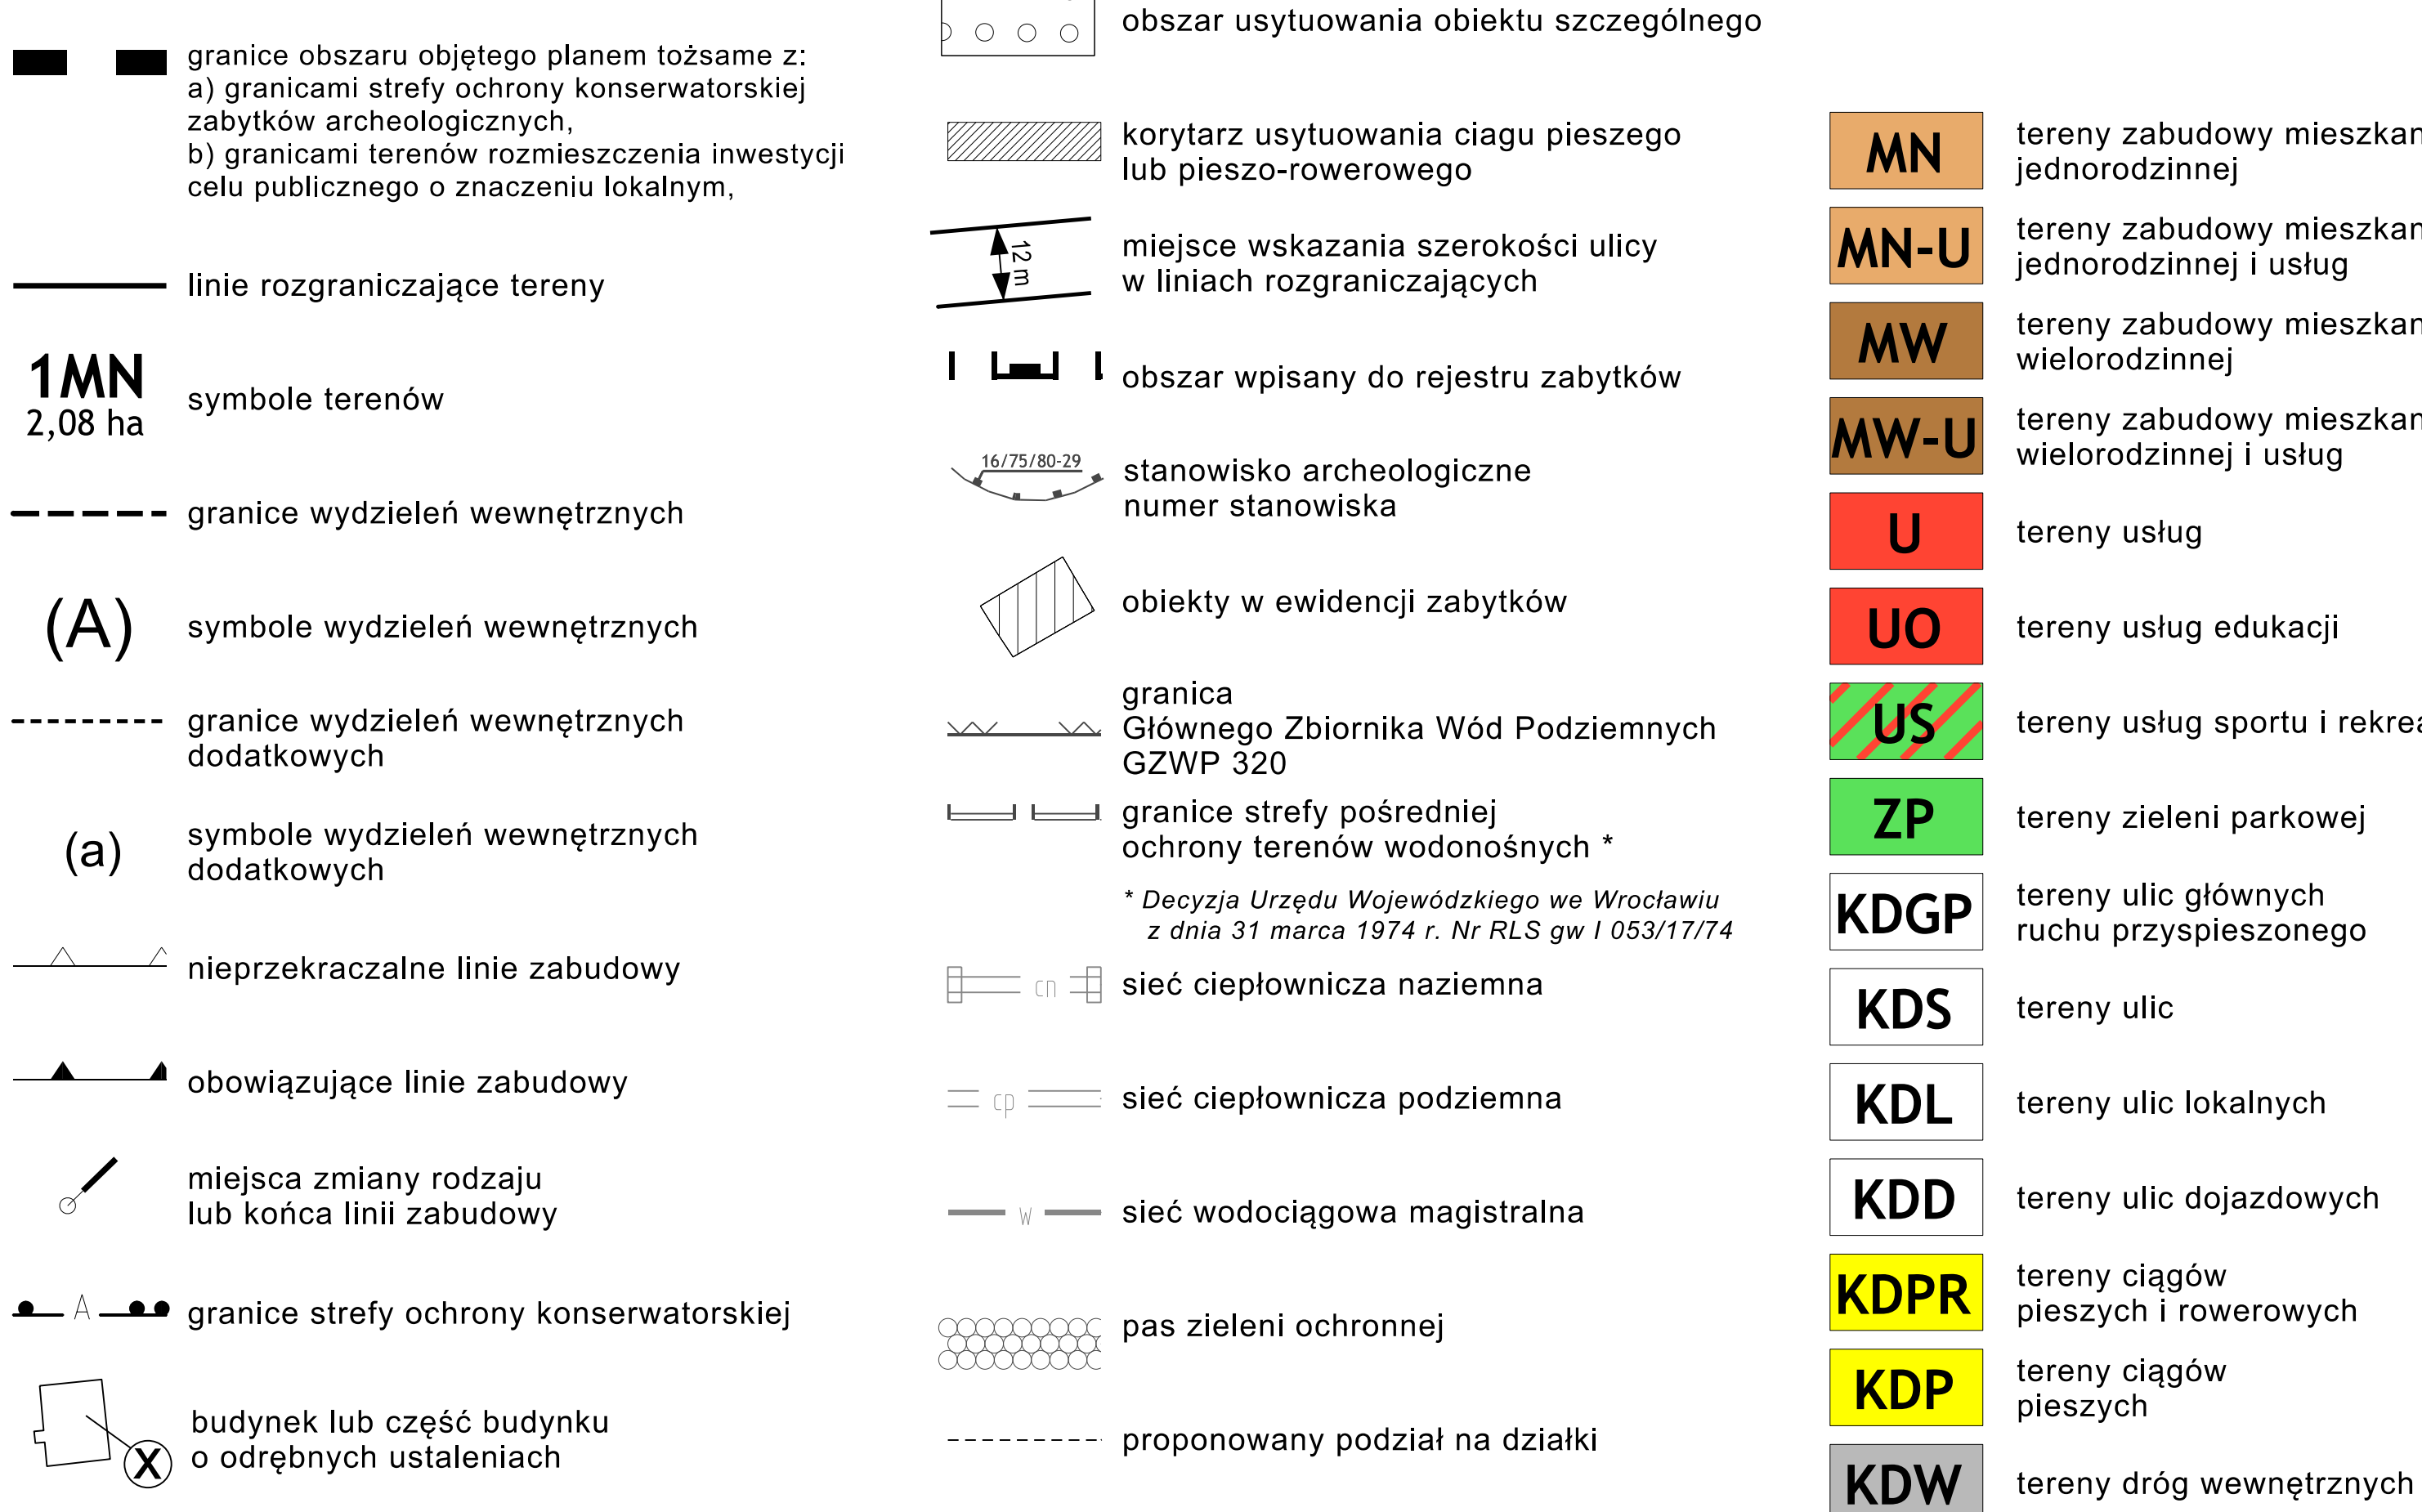

MAPA ZASADNICZA DO CELOW OPINIOWAWCZYCH

1. Mapa wstępna sporządzona w technologii numerycznej i w środowisku informatycznym na podstawie danych mapy zasadniczej, wydrukowana w ZUKiM we Wrocławiu.
2. Układ współrzędnych "2000".
3. Poziom odniesienia: "Kronstadt 1986".
4. Treść wstępna sporządzona wg instrukcji K-1 "Podstawowa mapa kraju" (1996).

WROCLAW 08.12.2011