
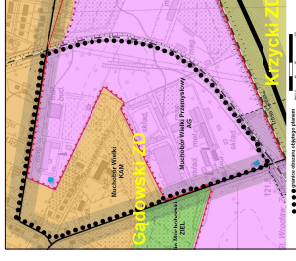


MIEJSCOWY PLAN ZAGOSPODAROWANIA PRZESTRZENNEGO OBSZARU MUCHOBÓR WIELKI PRZEMYSŁOWY 1 WE WROCŁAWIU

Załącznik nr 1

RYSUNEK PLANU

skala 1:1000 0 m 200 m

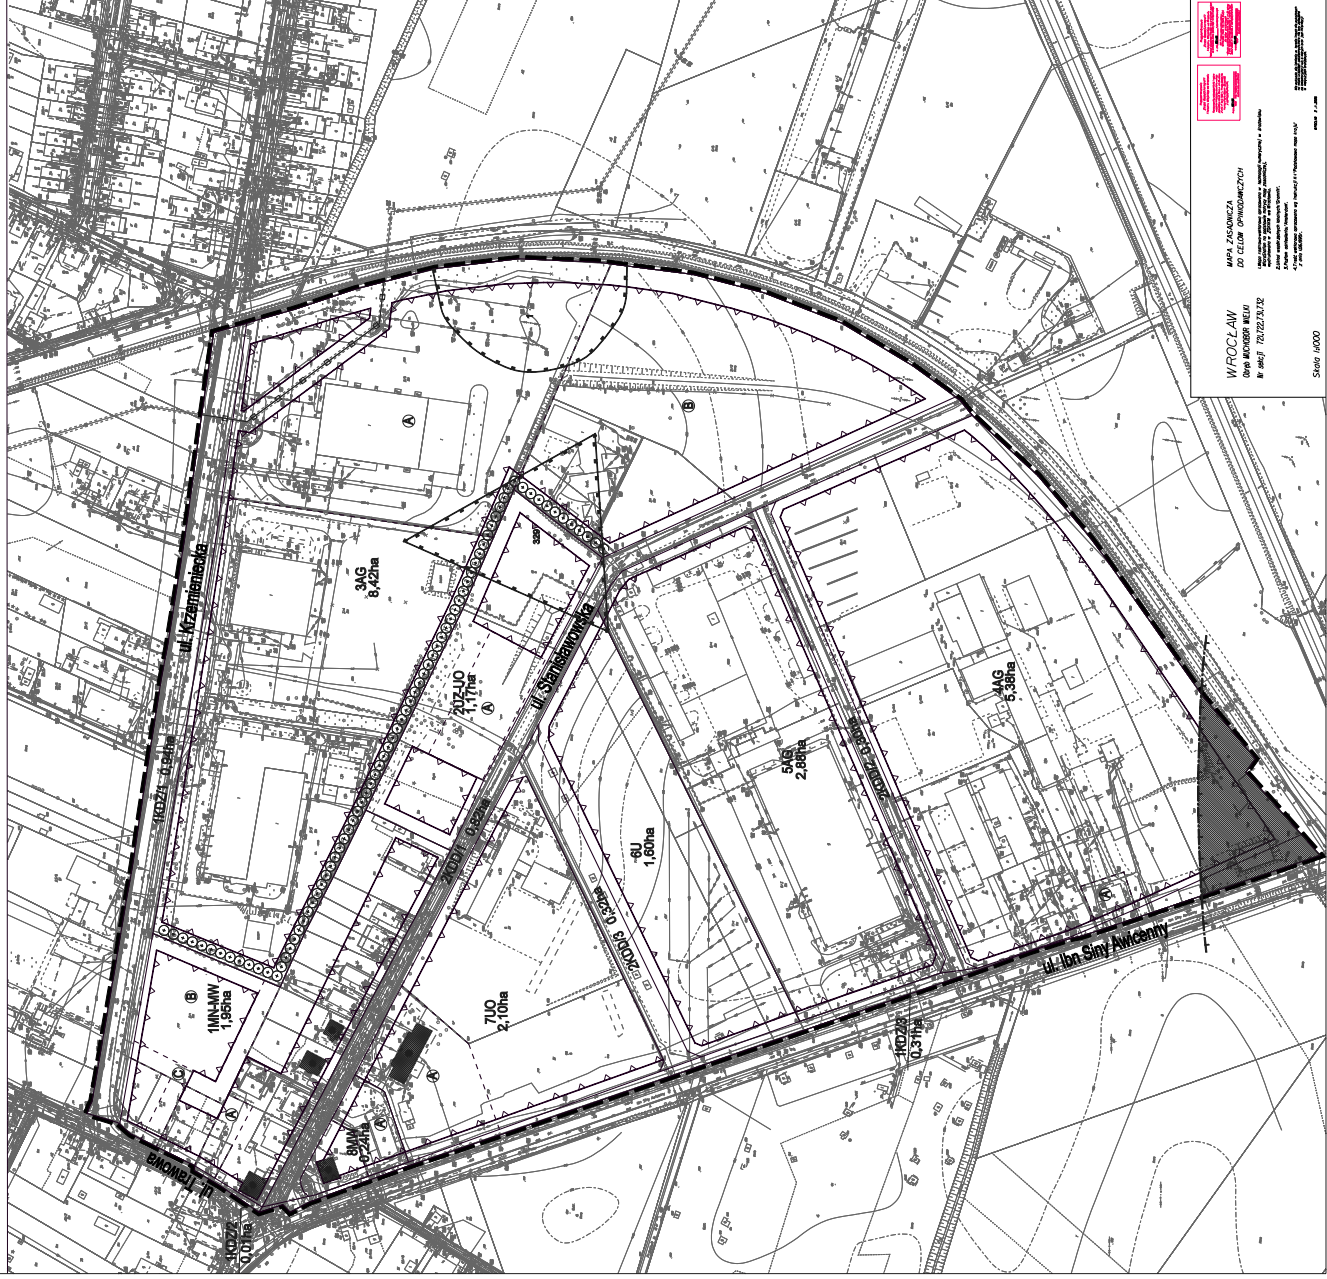

LEGENDA

- granice obszaru objętego planem, tożsame z granicami strefy ochrony konserwatorskiej zabytków archeologicznych i granicami obszarów rehabilitacji istniejącej zabudowy i infrastruktury technicznej
- ▬ linie rozgraniczające tereny
- MW symbole terenów
- S-18ha powierzchnie terenów w hektarach
- MN-MW tereny zabudowy mieszkaniowej jednorodzinnej i wielorodzinnej
- MW teren zabudowy mieszkaniowej wielorodzinnej
- UZ-UO teren usług zdrowia i usług edukacji
- U teren usług
- UO teren usług edukacji
- AG tereny aktywności gospodarczej
- KDZ tereny ulic zbiorczych
- KOD tereny ulic dojazdowych
- granice wycieków wewnątrznych
- (A) symbole wydzieleni wewnętrznych
- nieprzekraczalne linie zabudowy
- kolektor sanitarny
- szpaler drzew
- stanowiska archeologiczne - numery stanowisk
- obiekty wpisane do gminnej ewidencji zabytków
- obiekty objęte ochroną konserwatorską na mocy uchwały planu
- obszar ochronny urządzenia ubezpieczenia błów

MIEJSCOWY PLAN ZAGOSPODAROWANIA PRZESTRZENNEGO
OBSZARU MUCHOBÓR WIELKI PRZEMYSŁOWY 1 WE WROCŁAWIU

SKALA 1:1000

główny projektant: mgr inż. arch. Krzysztof Baranek - nr cat. ZOUU - 2-308

mgr inż. Beata Świątek

mgr inż. arch. Ewa Wójcik

mgr inż. Michał Węgiel

mgr inż. Natalia Koszwicka-Szygmon

mgr inż. Jacek Waniński

mgr inż. Jacek Waniński

MAPA ZASADNICZA
OBSZARU MUCHOBÓR WIELKI
Nr ark. 72.122.19.12
7-2008

WROCŁAW



DYREKTOR BIURA ROZWIĄZU WROCŁAWIA
mgr inż. arch. Tomasz Chęciński



