


MIEJSCOWY PLAN ZAGOSPODAROWANIA PRZESTRZENNEGO DLA PÓŁNOCNEJ CZĘŚCI OBSZARU KĘPA MIESZCZAŃSKA WE WROCŁAWIU


ZAŁĄCZNIK NR 1

SKALA 1:1000

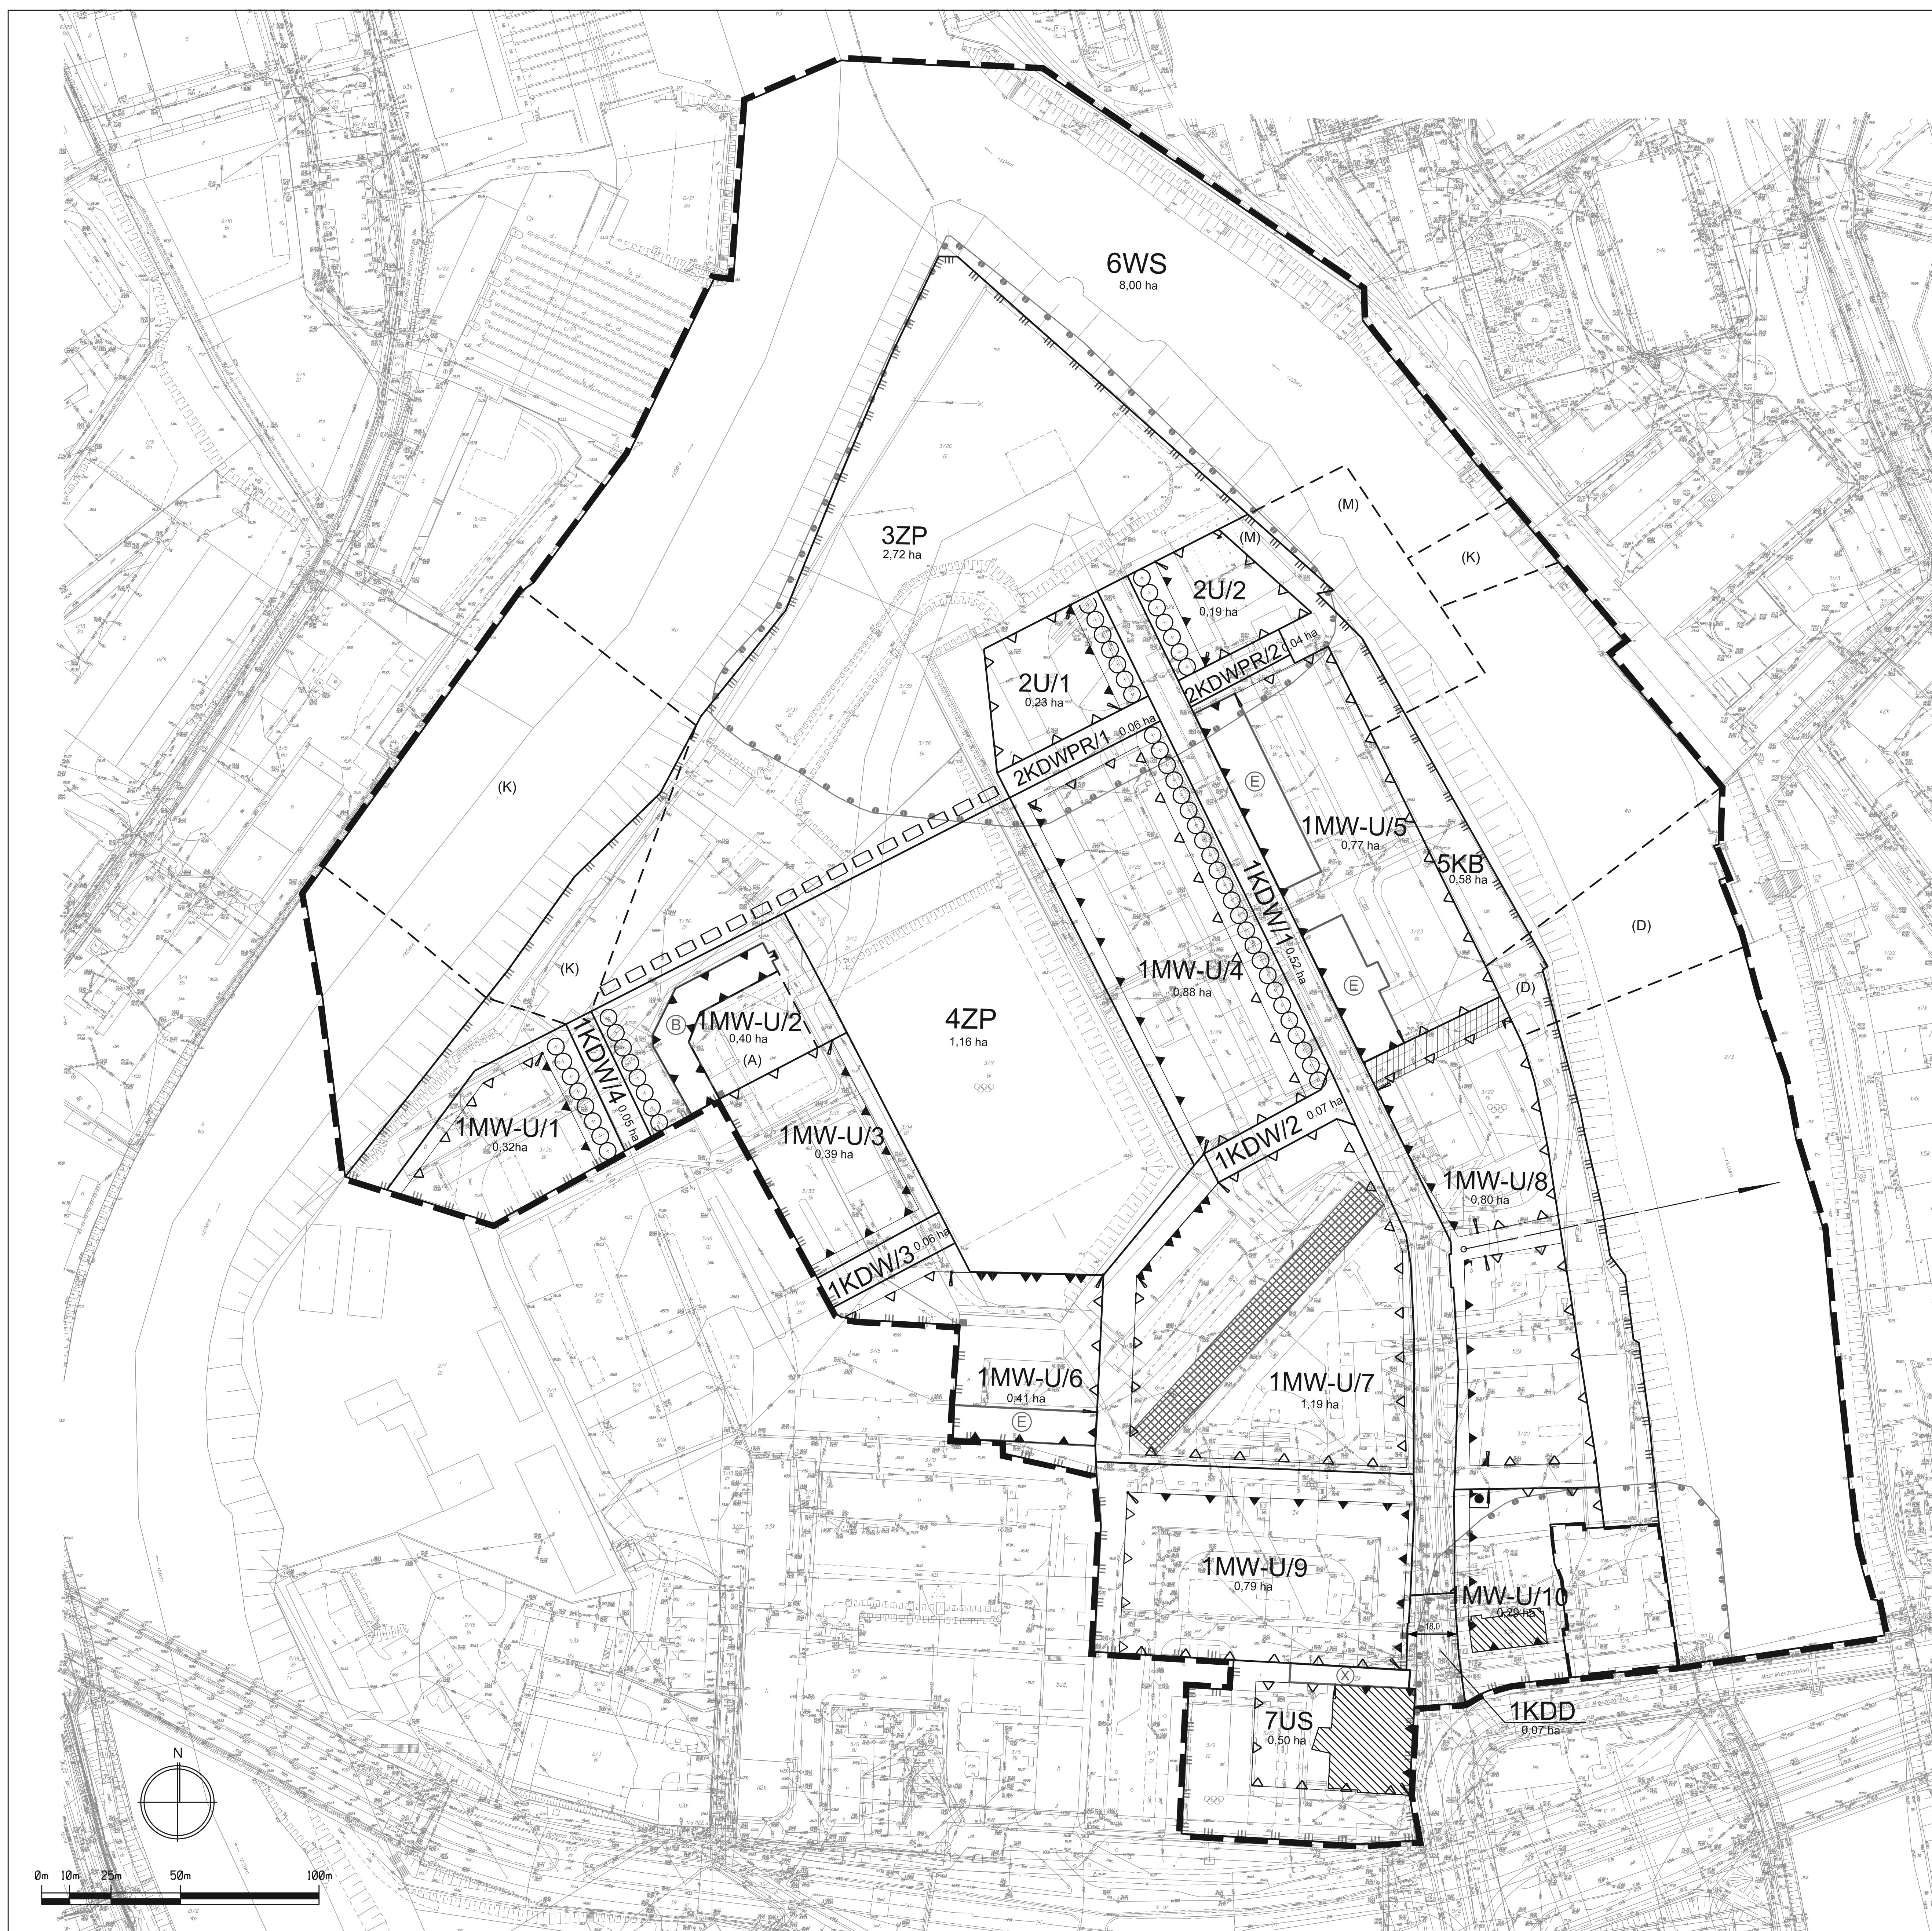

LEGENDA

	GRANICE OBSZARU OBIĘTOŚCI PLANU - TOŻSAMO Z GRANICAMI STREFY OCHRONY KONSERWATORSKIEJ ORAZ STREFY OCHRONY KONSERWATORSKIEJ ZABYTKÓW ARCHEOLOGICZNYCH		GRANICE OBSZARÓW WYMAGAJĄCYCH PRZEKSZTAŁCENI I REHABILITACJI ISTNIEJĄCEJ ZABUDOWY I INFRASTRUKTURY TECHNICZNEJ		BUDYNEK UJĘTY W REJESTRZE ZABYTKÓW nr 347/A04 z 25.07.2004
	LINIE ROZGRANICZAJĄCE TERENY		SZPALER DRZEW		MW-U TERENY ZABUDOWY MIESZKANIOWEJ WIELORODZINNEJ I USŁUG
	4ZP 0,84 ha SYMBOLE WYDZIELEN TERENÓW		KORYTARZ USYTUOWANIA DROGI WEWNĘTRZNEJ		U TERENY USŁUG
	GRANICE WYDZIELEN WĘWNĘTRZNYCH		AKCENT ARCHYTEKTONICZNY		US TERENY USŁUG SPORTU
	(A) SYMBOLE WYDZIELEN WĘWNĘTRZNYCH		OŚ WIDOKOWA		ZP TERENY ZIELENI
	NIENIEMOJĄCE LINIE ZABUDOWY		CIĄG PIESZO-ROWEROWY		KB TERENY BULWARU
	OBOWIĄZUJĄCE LINIE ZABUDOWY		MIEJSCA WSKAZANIA SZEROKOŚCI ULICY W LINIACH ROZGRANICZAJĄCYCH		WS TERENY WÓD POWIERZCHNIOWYCH
	OBOWIĄZUJĄCE CIĄGŁE LINIE ZABUDOWY		GRANICE TERENÓW ZAMKNIĘTYCH		KDD TERENY DRÓG DOJAZDOWYCH
	MIEJSCA ZMIANY RODZAJU LUB KOŃCA LINII ZABUDOWY		OBSZAR DAWNYCH BASTIONÓW - RELIKTÓW ZABYTKOWEJ ARCHITEKTURY OBRONNEJ		KDW TERENY DRÓG WEWNĘTRZNYCH
	OBIEKTY O ODREBNYCH USTALENIACH		OBIEKTY WPISANE DO EWDENCJI ZABYTKÓW		KDWPR TERENY CIĄGÓW PIESZO-ROWEROWYCH

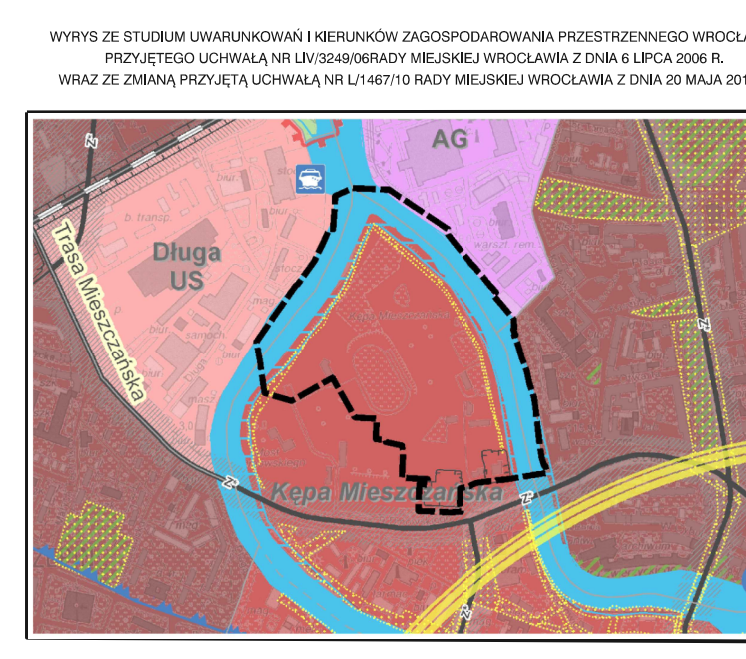

MAPA ZASADNICZA DO CELÓW OPINIOWANICZYCH

Mapa zasadnicza do celów opiniowawczych, przedstawiająca wytyczenie granic obszarów objętych planem zagospodarowania przestrzennego, wytyczenie granic terenów objętych planem zagospodarowania przestrzennego, wytyczenie granic terenów objętych planem zagospodarowania przestrzennego.

WROCŁAW
Obręb STARE MIASTO
Obręb PŁUGRUNIOWSKI

