
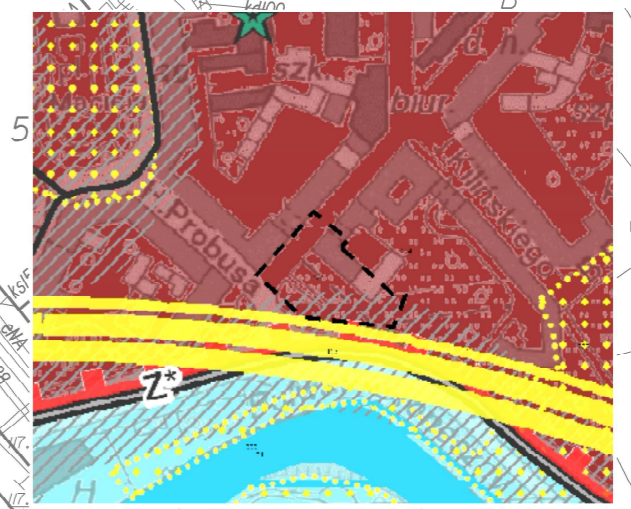


MIEJSCOWY PLAN ZAGOSPODAROWANIA PRZESTRZENNEGO OBSZARU POŁOŻONEGO W REJONIE ULICY JEDNOŚCI NARODOWEJ I BOLESŁAWA DROBNERA WE WROCŁAWIU

RYSUNEK PLANU SKALA 1:500

ZAŁĄCZNIK NR 1

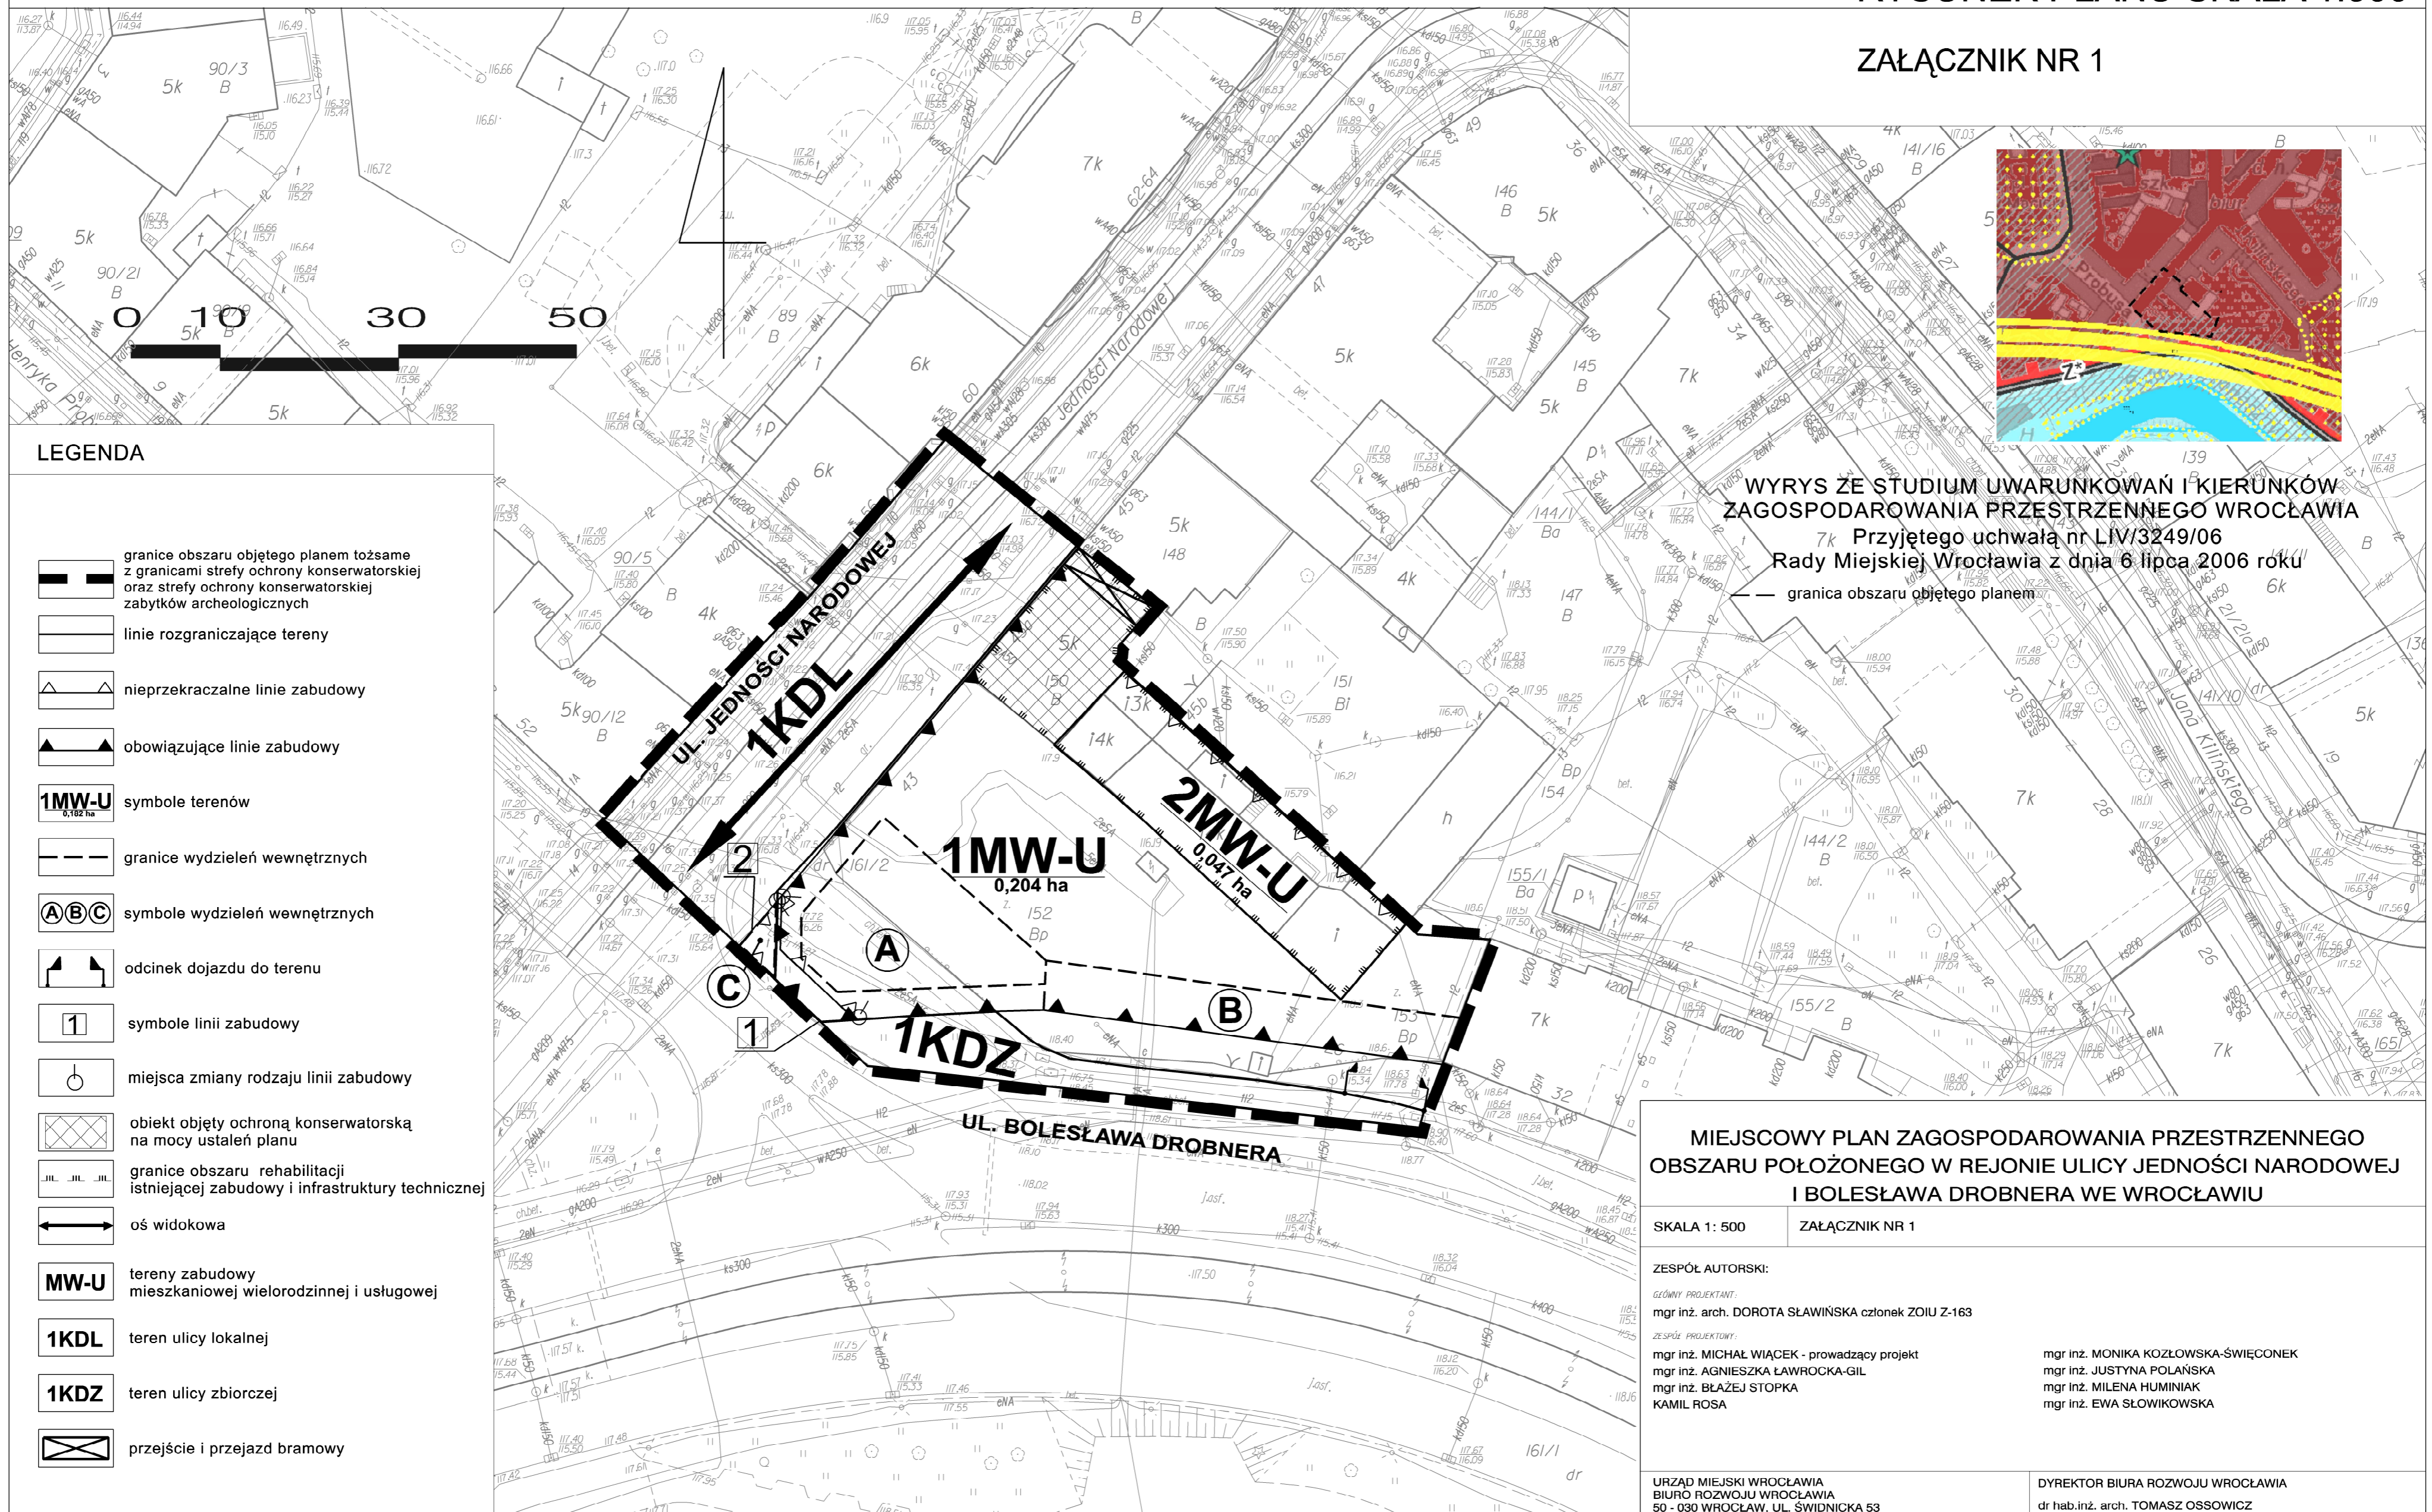

WYRYS ZE STUDIUM UWARUNKOWAŃ I KIERUNKÓW ZAGOSPODAROWANIA PRZESTRZENNEGO WROCŁAWIA
 7k Przyjętego uchwałą nr LIV/3249/06 Rady Miejskiej Wrocławia z dnia 6 lipca 2006 roku
 — granica obszaru objętego planem

LEGENDA

- granice obszaru objętego planem tożsame z granicami strefy ochrony konserwatorskiej oraz strefy ochrony konserwatorskiej zabytków archeologicznych
- linie rozgraniczające tereny
- nieprzekraczalne linie zabudowy
- obowiązujące linie zabudowy
- symbole terenów
- granice wydzielen wewnątrznych
- symbole wydzielen wewnątrznych
- odcinek dojazdu do terenu
- symbole linii zabudowy
- miejsca zmiany rodzaju linii zabudowy
- obiekt objęty ochroną konserwatorską na mocy ustaleń planu
- granice obszaru rehabilitacji istniejącej zabudowy i infrastruktury technicznej
- oś widokowa
- tereny zabudowy mieszkaniowej wielorodzinnej i usługowej
- teren ulicy lokalnej
- teren ulicy zbiorczej
- przejście i przejazd bramowy

MIEJSCOWY PLAN ZAGOSPODAROWANIA PRZESTRZENNEGO OBSZARU POŁOŻONEGO W REJONIE ULICY JEDNOŚCI NARODOWEJ I BOLESŁAWA DROBNERA WE WROCŁAWIU

SKALA 1: 500

ZAŁĄCZNIK NR 1

ZESPÓŁ AUTORSKI:

GŁÓWNY PROJEKTANT:
mgr inż. arch. DOROTA SŁAWIŃSKA członek ZOIU Z-163

ZESPÓŁ PROJEKTOWY:
mgr inż. MICHAŁ WIĄCEK - prowadzący projekt
mgr inż. AGNIESZKA ŁAWROCKA-GIL
mgr inż. BŁAŻEJ STOPKA
KAMIL ROSA

mgr inż. MONIKA KOZŁOWSKA-SWIĘCONEK
mgr inż. JUSTYNA POLAŃSKA
mgr inż. MIŁENA HUMINIĄK
mgr inż. EWA SŁOWIKOWSKA

URZĄD MIEJSKI WROCŁAWIA
BIURO ROZWOJU WROCŁAWIA
50 - 030 WROCŁAW, UL. ŚWIDNICKA 53

DYREKTOR BIURA ROZWOJU WROCŁAWIA
dr hab.inż. arch. TOMASZ OSSOWICZ