MIEJSCOWY PLAN ZAGOSPODAROWANIA PRZESTRZENNEGO DLA OBSZARU OGRANICZONEGO ULICAMI: PODWALE, ŚWIDNICKĄ, T.KOŚCIUSZKI I MARSZ.J.PIŁSUDSKIEGO WE WROCŁAWIU

RYSUNEK PLANU - ZAŁĄCZNIK NR 1

SKALA 1:1 000

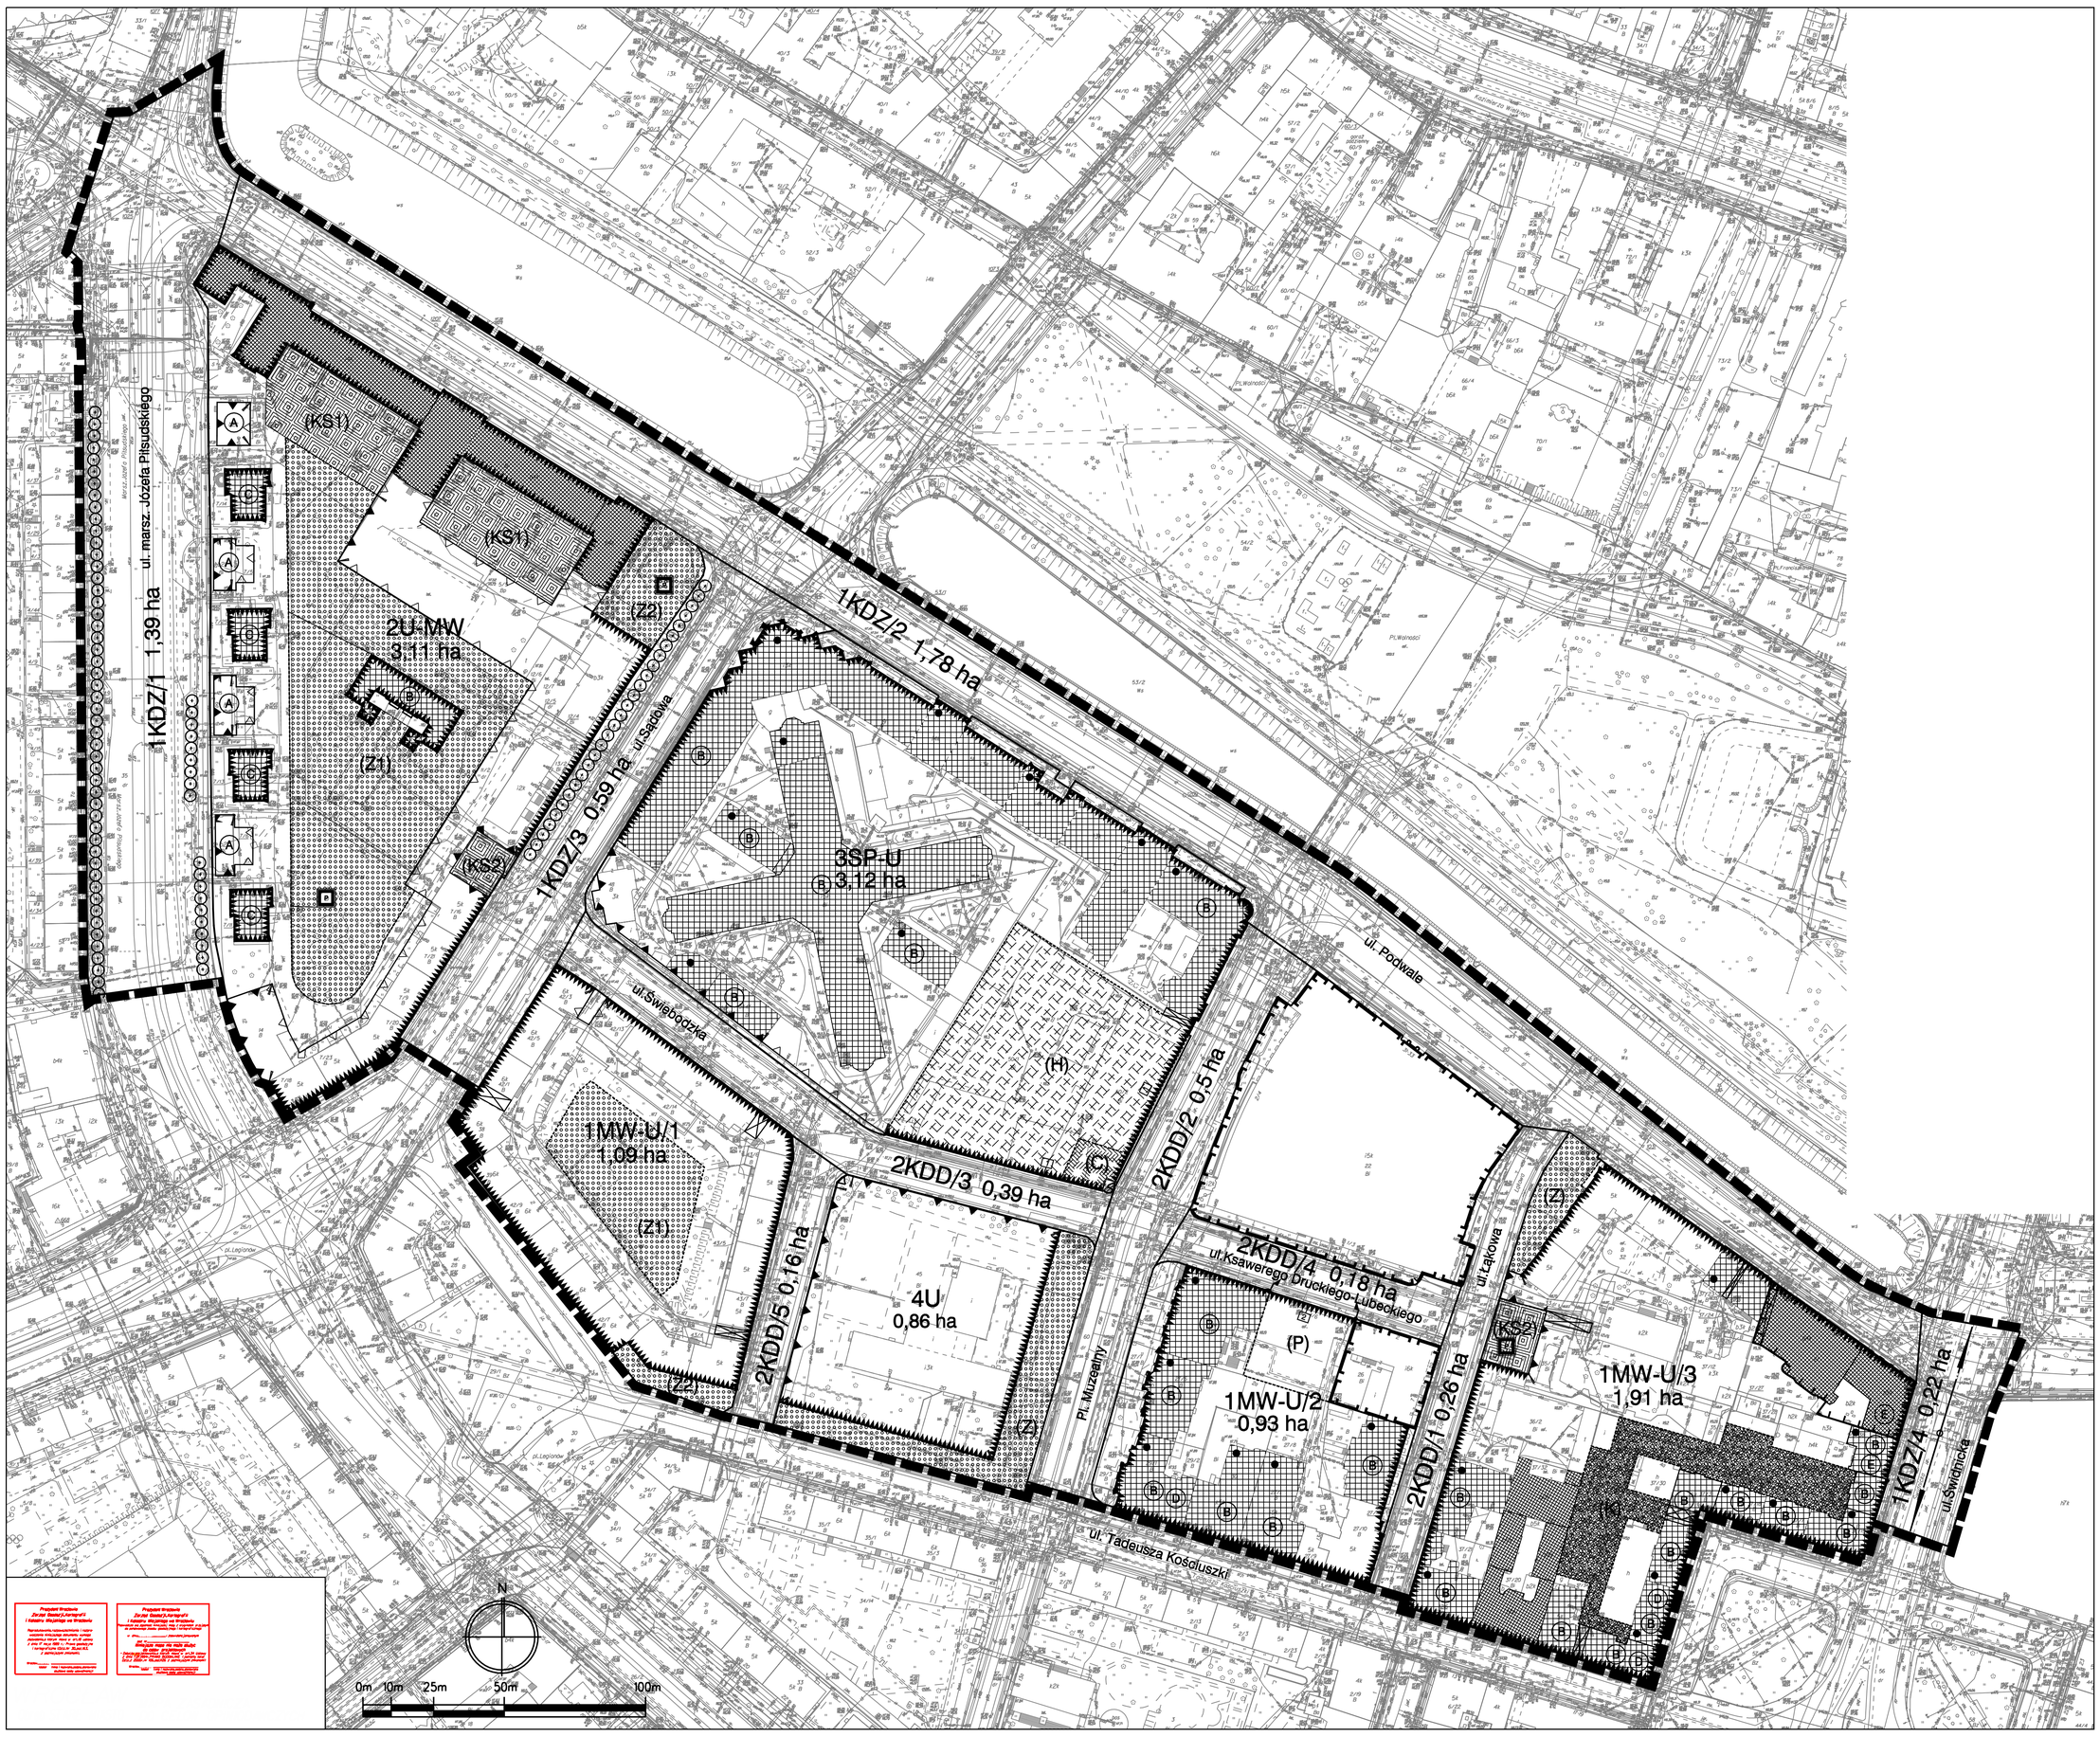

LEGENDA

	GRANICE OBSZARU OBJĘTEGO PLANEM TOŻSAME Z GRANICAMI STREFY OCHRONY KONSERWATORSKIEJ ZABYTKÓW ARCHEOLOGICZNYCH, GRANICAMI STREFY OCHRONY KONSERWATORSKIEJ ORAZ Z GRANICAMI OBSZARU REHABILITACJI ISTNIEJĄCEJ ZABUDOWY I INFRASTRUKTURY TECHNICZNEJ		OBOWIĄZUJĄCE CIĄGŁE LINIE ZABUDOWY		ODCINKI USYTUOWANIA PRZEJŚĆ I PRZEJAZDÓW BRAMOWYCH	SP-U	TERENY SŁUŻB SPECJALNYCH I ZABUDOWY USŁUGOWEJ
		1	SYMBOLE LINII ZABUDOWY	P	OBIEKTY SZCZEGÓLNE	KDZ	ULICE ZBIORCZE
	LINIE ROZGRANICZAJĄCE TERENY	1	MIEJSCA ZMIANY RODZAJU LINII ZABUDOWY		SZPALERY DRZEW	KDD	ULICE DOJAZDOWE
2U-MW 0,93 ha	SYMBOLE TERENÓW	B C	SYMBOLE OBIEKTÓW OBJĘTYCH OCHRONĄ KONSERWATORSKĄ NA MOCY USTALEŃ PLANU		BUDYNKI WPISANE DO REJESTRU ZABYTKÓW	(Z)	OBSZAR WYDZIELENIA WEWNĘTRZNEGO - ZIELEŃ
	GRANICE WYDZIELEŃ WEWNĘTRZNYCH	A D E	SYMBOLE OBIEKTÓW O ODRĘBNYCH USTALENIACH		BUDYNKI WPISANE DO EWIDENCJI ZABYTKÓW	(H)	OBSZAR WYDZIELENIA WEWNĘTRZNEGO - WYSOKOŚĆ
(H)	SYMBOLE WYDZIELEŃ WEWNĘTRZNYCH		GRANICE TERENÓW POD BUDOWĘ OBIEKTÓW HANDLOWYCH O POWIERZCHNI SPRZEDAŻY POWYŻEJ 2000 M2	MW-U	TERENY ZABUDOWY MIESZKANIOWEJ WIELORODZINNEJ Z ZABUDOWĄ USŁUGOWĄ	(C)	OBSZAR WYDZIELENIA WEWNĘTRZNEGO - PODWYŻSZENIE WYSOKOŚCI
	NIEPRZEKRACZALNE LINIE ZABUDOWY		PRZEJŚCIA I PRZEJAZDY BRAMOWE	U-MW	TERENY ZABUDOWY USŁUGOWEJ Z ZABUDOWĄ MIESZKANIOWĄ WIELORODZINNĄ	(KS)	OBSZAR WYDZIELENIA WEWNĘTRZNEGO - PLAC
	OBOWIĄZUJĄCE LINIE ZABUDOWY		PRZEJŚCIA BRAMOWE	U	TERENY ZABUDOWY USŁUGOWEJ	(W)	OBSZAR WYDZIELENIA WEWNĘTRZNEGO - WNĘTRZE KWARTAŁU
							GRANICE TERENÓW ZAMINKNIĘTYCH

WYRYS ZE STUDIUM UWARUNKOWAŃ I KIERUNKÓW ZAGOSPODAROWANIA PRZESTRZENNEGO WROCŁAWIA PRZYJĘTEGO UCHWAŁĄ NR LIV/394/08 RADY MIEJSKIEJ WROCŁAWIA Z DNIA 8 LIPCA 2008 R. WRAZ ZE ZMIANĄ PRZYJĘTĄ UCHWAŁĄ NR LI/1487/10 RADY MIEJSKIEJ WROCŁAWIA Z DNIA 20 MAJA 2010 ROKU

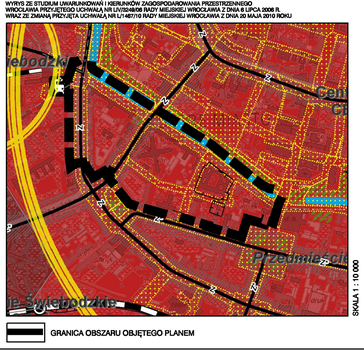

GRANICA OBSZARU OBJĘTEGO PLANEM

TEMAT:	MIEJSCOWY PLAN ZAGOSPODAROWANIA PRZESTRZENNEGO DLA OBSZARU OGRANICZONEGO ULICAMI: PODWALE, ŚWIDNICKĄ, T.KOŚCIUSZKI I MARSZ. J.PIŁSUDSKIEGO WE WROCŁAWIU	
TYTUŁ PLANSZY:	ZAŁĄCZNIK NR 1 DO UCHWAŁY NR RADY MIEJSKIEJ WROCŁAWIA Z DNIA	SKALA 1:1000
GŁÓWNY PROJEKTANT:	MGR INŻ. MAŁGORZATA BARTYNA-ZIELIŃSKA, CZŁONEK ZOIU NR Z-414	
ZESPÓŁ PROJEKTOWY:	MGR INŻ. MONIKA SOCHAŃSKA, CZŁONEK ZOIU NR Z-408 MGR INŻ. EWA TOBIŚ MGR INŻ. MICHAŁ GALLAS, CZŁONEK ZOIU NR Z-464 MGR INŻ. MARCIN SIEKANIEC	
KOMUNIKACJA:	MGR INŻ. AGNIESZKA BARTOSZEWSKA MGR INŻ. MONIKA KOZŁOWSKA-ŚWIĘCONEK	
INFRASTRUKTURA:	MGR INŻ. EWA SŁOWIKOWSKA	
DYREKTOR BIURA ROZWOJU WROCŁAWIA:	DR HAB.INŻ.ARCH. TOMASZ OSSOWICZ	