MIEJSCOWY PLAN ZAGOSPODAROWANIA PRZESTRZENNEGO W REJONIE ZACHODNIEGO ODCINKA ULICY LEGNICKIEJ WE WROCŁAWIU

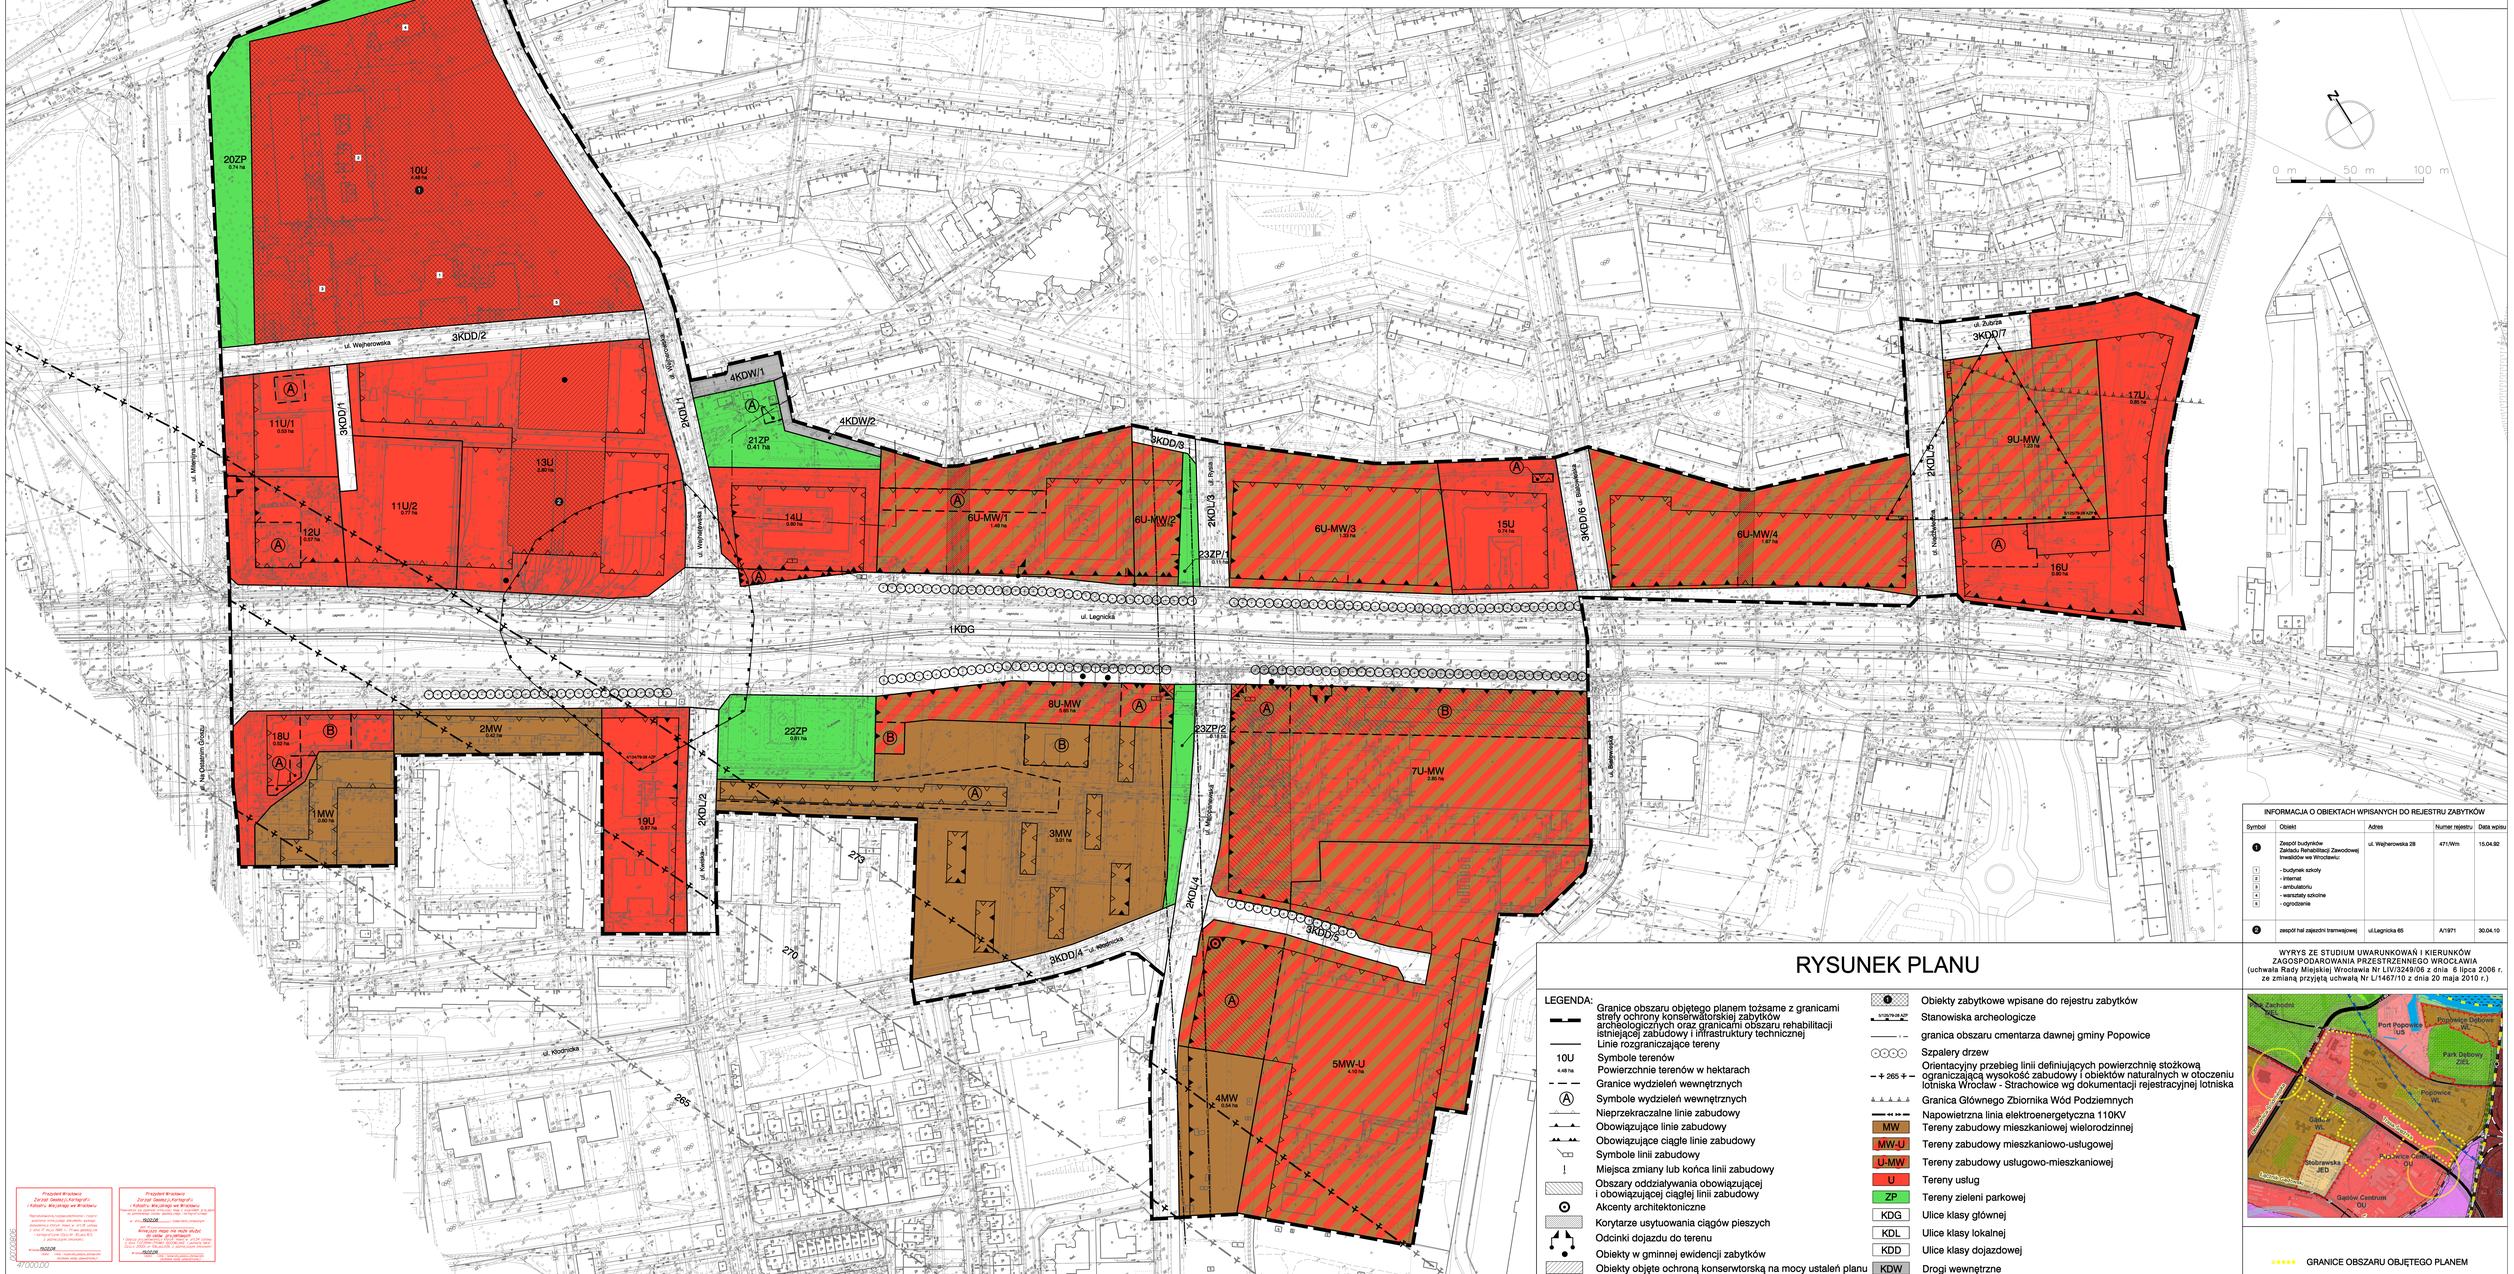

INFORMACJA O OBIEKTACH WPISANYCH DO REJESTRU ZABYTKÓW

Symbol	Obiekt	Adres	Numer rejestru	Data wpisu
1	Zespół budynków Zakładu Rehabilitacji Zawodowej Inwalidów we Wrocławiu:	ul. Wejherowska 28	471/Wm	15.04.92
1	- budynek szkoły			
2	- internat			
3	- ambulatoriu			
4	- warsztaty szkolne			
5	- ogrodzenie			
2	zespół hal zajezdni tramwajowej	ul.Legnicka 65	A/1971	30.04.10

RYSUNEK PLANU

LEGENDA:

- Granice obszaru objętego planem tożsame z granicami strefy ochrony konserwatorskiej zabytków archeologicznych oraz granicami obszaru rehabilitacji istniejącej zabudowy i infrastruktury technicznej
- Linie rozgraniczające tereny
- 10U — Symbole terenów
- 4.48 ha — Powierzchnie terenów w hektarach
- Granice wydzieleń wewnętrznych
- Ⓐ — Symbole wydzieleń wewnętrznych
- Nieprzekraczalne linie zabudowy
- Obowiązujące linie zabudowy
- Obowiązujące ciągłe linie zabudowy
- Symbole linii zabudowy
- ! — Miejsca zmiany lub końca linii zabudowy
- Obszary oddziaływania obowiązującej i obowiązującej ciągłej linii zabudowy
- Akcenty architektoniczne
- Korytarze usytuowania ciągów pieszych
- Odcinki dojazdu do terenu
- Obiekty w gminnej ewidencji zabytków
- Obiekty objęte ochroną konserwatorską na mocy ustaleń planu
- Obiekty zabytkowe wpisane do rejestru zabytków
- AZ-70-78-68-JZP — Stanowiska archeologicze
- granica obszaru cmentarza dawnej gminy Popowice
- Szpalery drzew
- + 265 + — Orientacyjny przebieg linii definiujących powierzchnię stożkową ograniczającą wysokość zabudowy i obiektów naturalnych w otoczeniu lotniska Wrocław - Strachowice wg dokumentacji rejestracyjnej lotniska
- Granica Głównego Zbiornika Wód Podziemnych
- Napowietrzna linia elektroenergetyczna 110KV
- MW — Tereny zabudowy mieszkaniowej wielorodzinnej
- MW-U — Tereny zabudowy mieszkaniowo-usługowej
- U-MW — Tereny zabudowy usługowo-mieszkaniowej
- U — Tereny usług
- ZP — Tereny zieleni parkowej
- KDG — Ulice klasy głównej
- KDL — Ulice klasy lokalnej
- KDD — Ulice klasy dojazdowej
- KDW — Drogi wewnętrzne

GRANICE OBSZARU OBJĘTEGO PLANEM

WYRYS ZE STUDIUM UWARUNKOWAŃ I KIERUNKÓW ZAGOSPODAROWANIA PRZESTRZENNEGO WROCŁAWIA
(uchwała Rady Miejskiej Wrocławia Nr LIV/3249/06 z dnia 6 lipca 2006 r. ze zmianą przyjętą uchwałą Nr L/1467/10 z dnia 20 maja 2010 r.)

MIEJSCOWY PLAN ZAGOSPODAROWANIA PRZESTRZENNEGO W REJONIE ZACHODNIEGO ODCINKA ULICY LEGNICKIEJ WE WROCŁAWIU

SKALA 1 : 1000 | ZAŁĄCZNIK NR 1

ZESPÓŁ AUTORSKI:

SZEF-REDAKTOR:
mgr inż. Przemysław Walczyk nr upr. ZOUI/ 2-488

ZESPÓŁ REDAKTORÓW:
mgr inż. Natalia Kinga Gizla nr upr. ZOUI/ 2-586 - komunikacja
mgr Agata Sucylska - kanalizacja
mgr Ryszard Kaczmarek - zieleń
mgr inż. Monika Kozłowska - Świgoniak - komunikacja
mgr inż. Ewa Smolkowska - infrastruktura

URZĄD MIEJSKI WROCŁAWIA
BIURO ROZWOJU WROCŁAWIA
50 - 029 WROCŁAW ul. ŚWIDNICKA 53

DYREKTOR BIURA ROZWOJU WROCŁAWIA
/ P. WALCZYK WYK. TOMASZ DEBOWICZ

Przyjęto Wrzesień
Zarząd Geodezji, Kartografii i Katastru Miejskiego we Wrocławiu
Reprodukcja mapy zasadniczej (wykonana i ewidencja kartograficzna obiektu budowlanego zgodna z stanem Nawi w ul.Ul.B. ustalony z ewidencją gruntów i budynków - kartograficzne Gpo-Ib. 35.ps.A3, z ujęciem opisu przesunięć).
Wrocław 15/2006
Nr ewidencyjny mapy: 1/2006
Nowy(ze) mapa ma moc dzieł do dnia do ustalenia
Przyjęto projektowanie dnia Nawi w ul.Ul.B. ustalony z ewidencją gruntów i budynków - kartograficzne Gpo-Ib. 2006 r. na ulicy z opisu przesunięć obiektów budowlanych.
Wrocław 15/2006
Nr ewidencyjny projektowanego obiektu budowlanego: 1/2006

4/000020

WROCŁAW
Obręb POPOWICE

Skala 1:1000

MAPA ZASADNICZA
DO CELÓW OPINIODAWCZYCH

1. Mapa rastrowo-wektorowa opracowana w technologii numerycznej w środowisku MicroStation na podstawie materiału mapy zasadniczej, wydrukowana w ZGKiM we Wrocławiu.
2. Układ współrzędnych lokalnych "Gromnik".
3. Poziom odniesienia "Amsterdam".
4. Treść wektorową opracowano wg instrukcji K-1 "Podstawowa mapa kraju" z dnia 1.06.1999r.

454B
454C 27 42 455C
464B

27 GĄDÓW MAŁY
42 POPOWICE

Na wykazie są zmiany w terenie innych nie wykazanych do ewidencji gruntów i budynków oraz nie ujętych do ewidencji gruntów i budynków oraz jest ten wykaz w instytucjach branżowych.

WROCŁAW 19 .2 .2008

NR DZ.780-2008-454D