
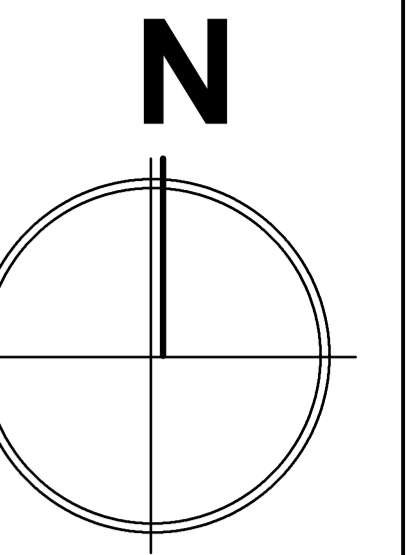



MIJSCOWY PLAN ZAGOSPODAROWANIA PRZESTRZENNEGO OBSZARU POŁOŻONEGO W REJONIE ULIC: KOREAŃSKIEJ, WOSKOWEJ I ALEI RÓŻ WE WROCŁAWIU

RYSUNEK PLANU - Załącznik nr 1


SKALA 1:1000

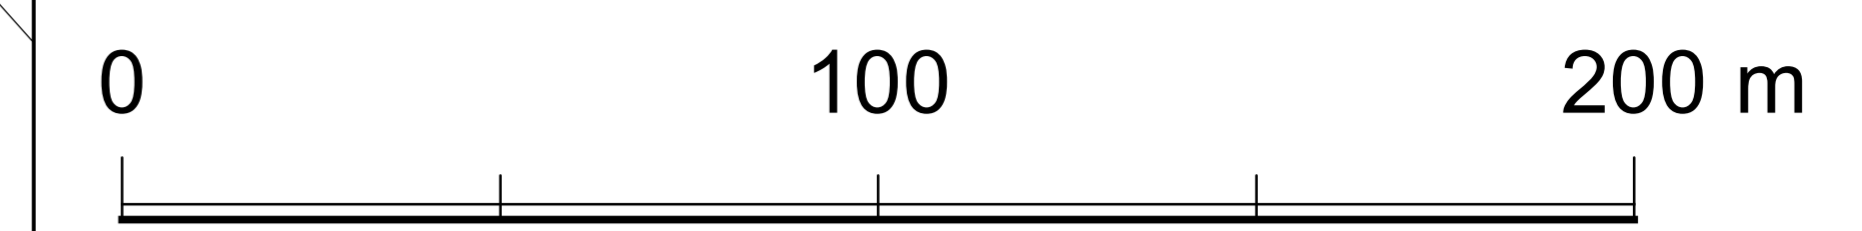

WYRYS ZE STUDIUM UWARUNKOWAŃ I KIERUNKÓW
ZAGOSPODAROWANIA PRZESTRZENNEGO WROCŁAWIA
przyjętego uchwałą nr LIV/3249/06 Rady Miejskiej Wrocławia z dnia 6 lipca 2006 r.
ze zmianą przyjętą uchwałą nr L/1467/10 Rady Miejskiej Wrocławia z dnia 20 maja 2010 r.

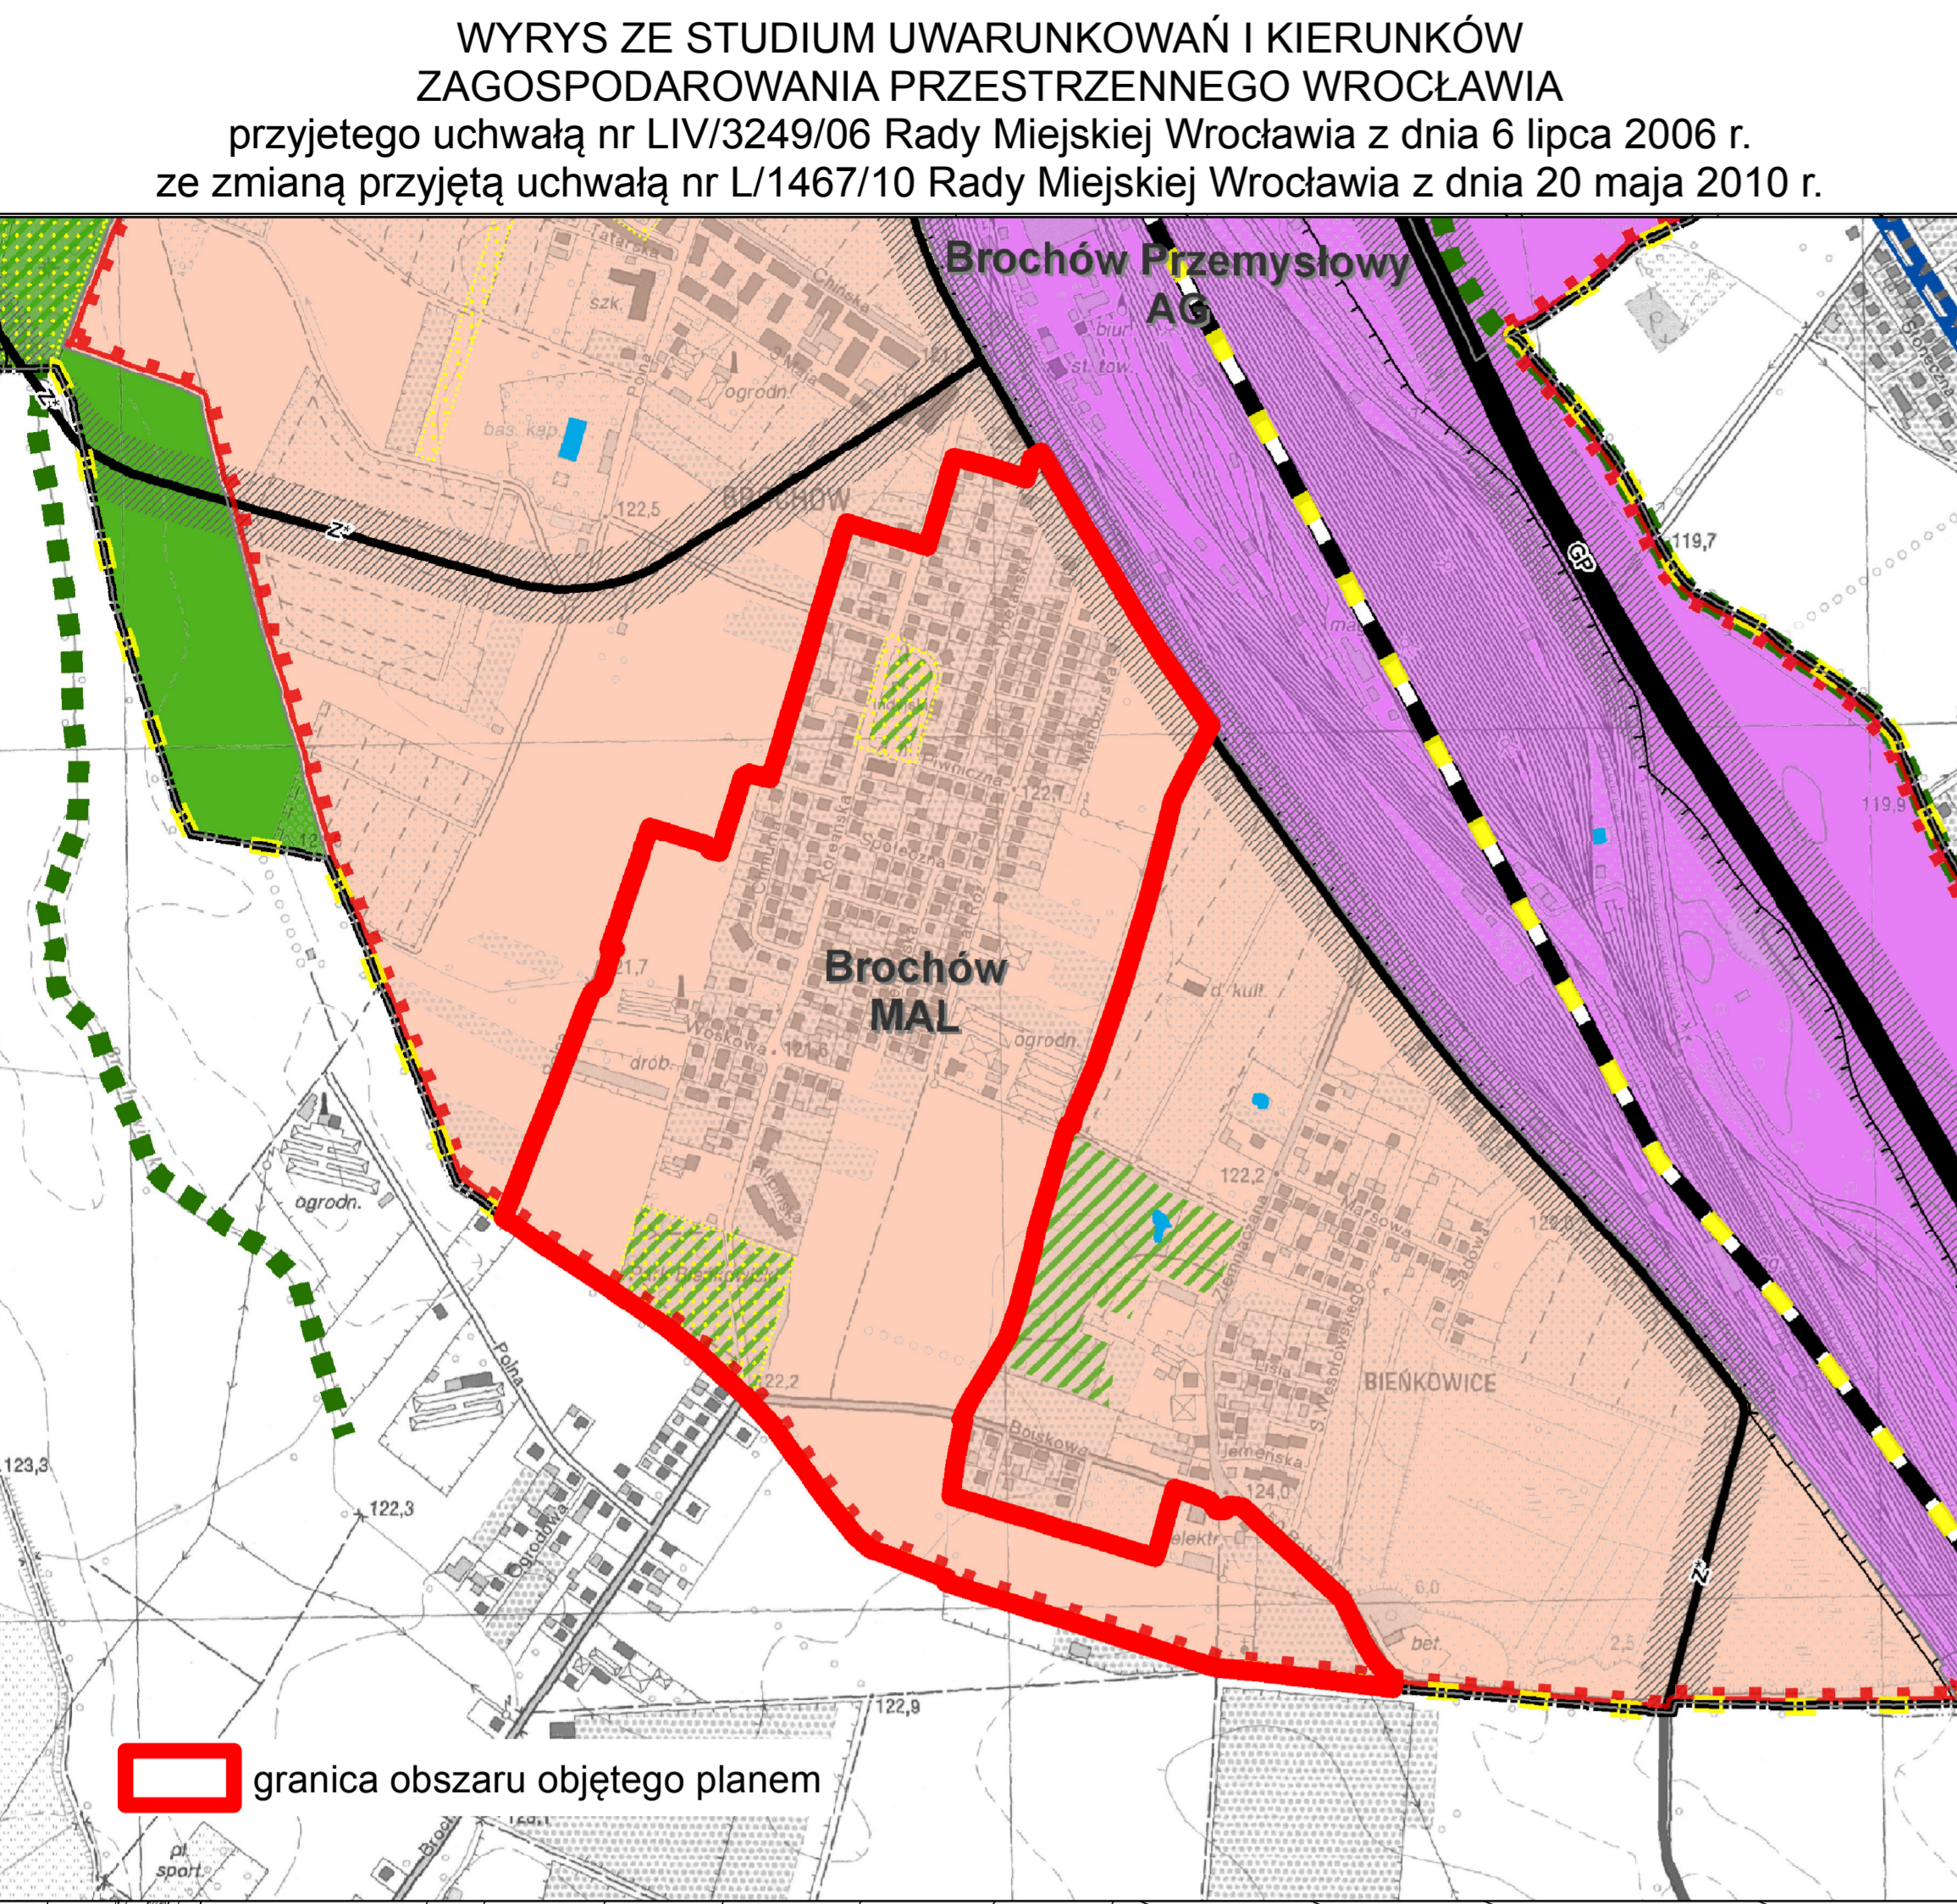

granicza obszaru objętego planem

 

Legenda

- granice obszaru objętego planem tożsame z granicą strefy ochrony konserwatorskiej zabytków archeologicznych
- linie rozgraniczające tereny
- granice wydziałów wewnętrznych
- (A) symbole wydziałów wewnętrznych
- nieprzekraczalne linie zabudowy
- obowiązujące linie zabudowy
- obszar oddziaływania obowiązującej linii zabudowy
- miejsce zmiany rodzaju linii zabudowy
- [X] budynki lub fragmenty budynków o odrębnych ustaleniach
- miejsce wskazania szerokości ulicy w liniach rozgraniczających
- MN tereny zabudowy mieszkaniowej jednorodzinnej
- MW tereny zabudowy mieszkaniowej wielorodzinnej
- U tereny usług
- U-MW tereny usług i zabudowy mieszkaniowej wielorodzinnej
- AG tereny aktywności gospodarczej
- ZP tereny zieleni parkowej
- ZD tereny ogrodów działkowych
- ZC tereny cmentarzy
- E tereny stacji transformatorowych
- K tereny urządzeń kanalizacyjnych
- WS tereny wód powierzchniowych
- KDZ tereny ulic zbiorczych
- KDL tereny ulic lokalnych
- KDD tereny ulic dojazdowych
- KDPR tereny ciągów pieszo-rowerowych
- KDP tereny ciągów pieszych
- KDAB tereny pętli transportu publicznego - autobusowe
- KDW tereny dróg wewnętrznych
- KDWR tereny ciągów pieszo-rowerowych wewnętrznych
- 1MN/1 symbol terenu
- 1,2ha powierzchnia terenu
- dominanta
- obszar usytuowania dominanty
- JUL, JH granice obszaru wymagającego rehabilitacji istniejącej zabudowy i infrastruktury technicznej
- szpalery drzew
- granice strefy ochrony sanitarnej cmentarza
- granice strefy ochrony konserwatorskiej
- stanowisko archeologiczne
- obiekt w ewidencji zabytków
- orientacyjny przebieg linii definiujących powierzchnię (stożkową, podejścia, przejściową) ograniczającą wysokość zabudowy i obiektów naturalnych w otoczeniu lotniska Wrocław - Strachowice wg. dokumentacji lotniska
- granica miasta Wrocławia

WROCŁAW
MAPA ZASADNICZA
DO CEŁÓW OPINIOWAWCZYCH

1. Mapa rastrowo-wektorowa opracowana w technologii numerycznej w środowisku MicroStation na podstawie matrycy mapy zasadniczej, wydrukowana w ZGJKM we Wrocławiu
2. Układ współrzędnych "2000"
3. Pozom odniesienia: "Kroszstad 1986"
4. Treść wektorowa opracowana wg instrukcji K-1 "Podstawowa mapa kraju" z dnia 1.06.1995r.

Pracownia Wroclaw
Zdzisław Szewczyk, Katarzyna
1. Kierownik Biura
Pracownia Wroclaw
Zdzisław Szewczyk, Katarzyna
1. Kierownik Biura

Nie wyklucza się istnienia w terenie innych niż wykazanych na mapie urządzeń podziemnych, które nie były zgłoszone do inwentaryzacji lub o których brak jest informacji w instytucjach branżowych

NR DZ.780/2008

Wrocław 09.09.2011r.