


MIEJSCOWY PLAN ZAGOSPODAROWANIA PRZESTRZENNEGO W REJONIE ULICY STRZEGOMSKIEJ WE WROCŁAWIU

ZAŁĄCZNIK NR 1 - RYSUNEK PLANU

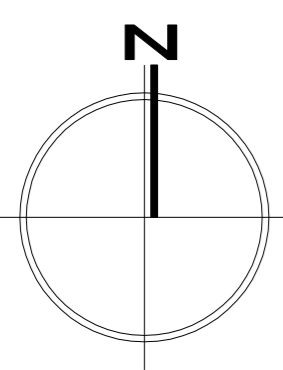


WYRYS ZE STUDIUM UWARUNKOWAŃ I KIERUNKÓW ZAGOSPODAROWANIA PRZESTRZENNEGO WROCŁAWIA
PRZYJĘTEGO UCHWAŁĄ NR LV/3246/09 RADY MIEJSKIEJ WROCŁAWIA Z DNIA 6 LIPCA 2009 ROKU WRAZ
ZE ZMIANĄ PRZEJĘTĄ UCHWAŁĄ NR LV/4671/10 RADY MIEJSKIEJ WROCŁAWIA Z DNIA 20 MAJA 2010 R.



0 100 m

SKALA 1:1000

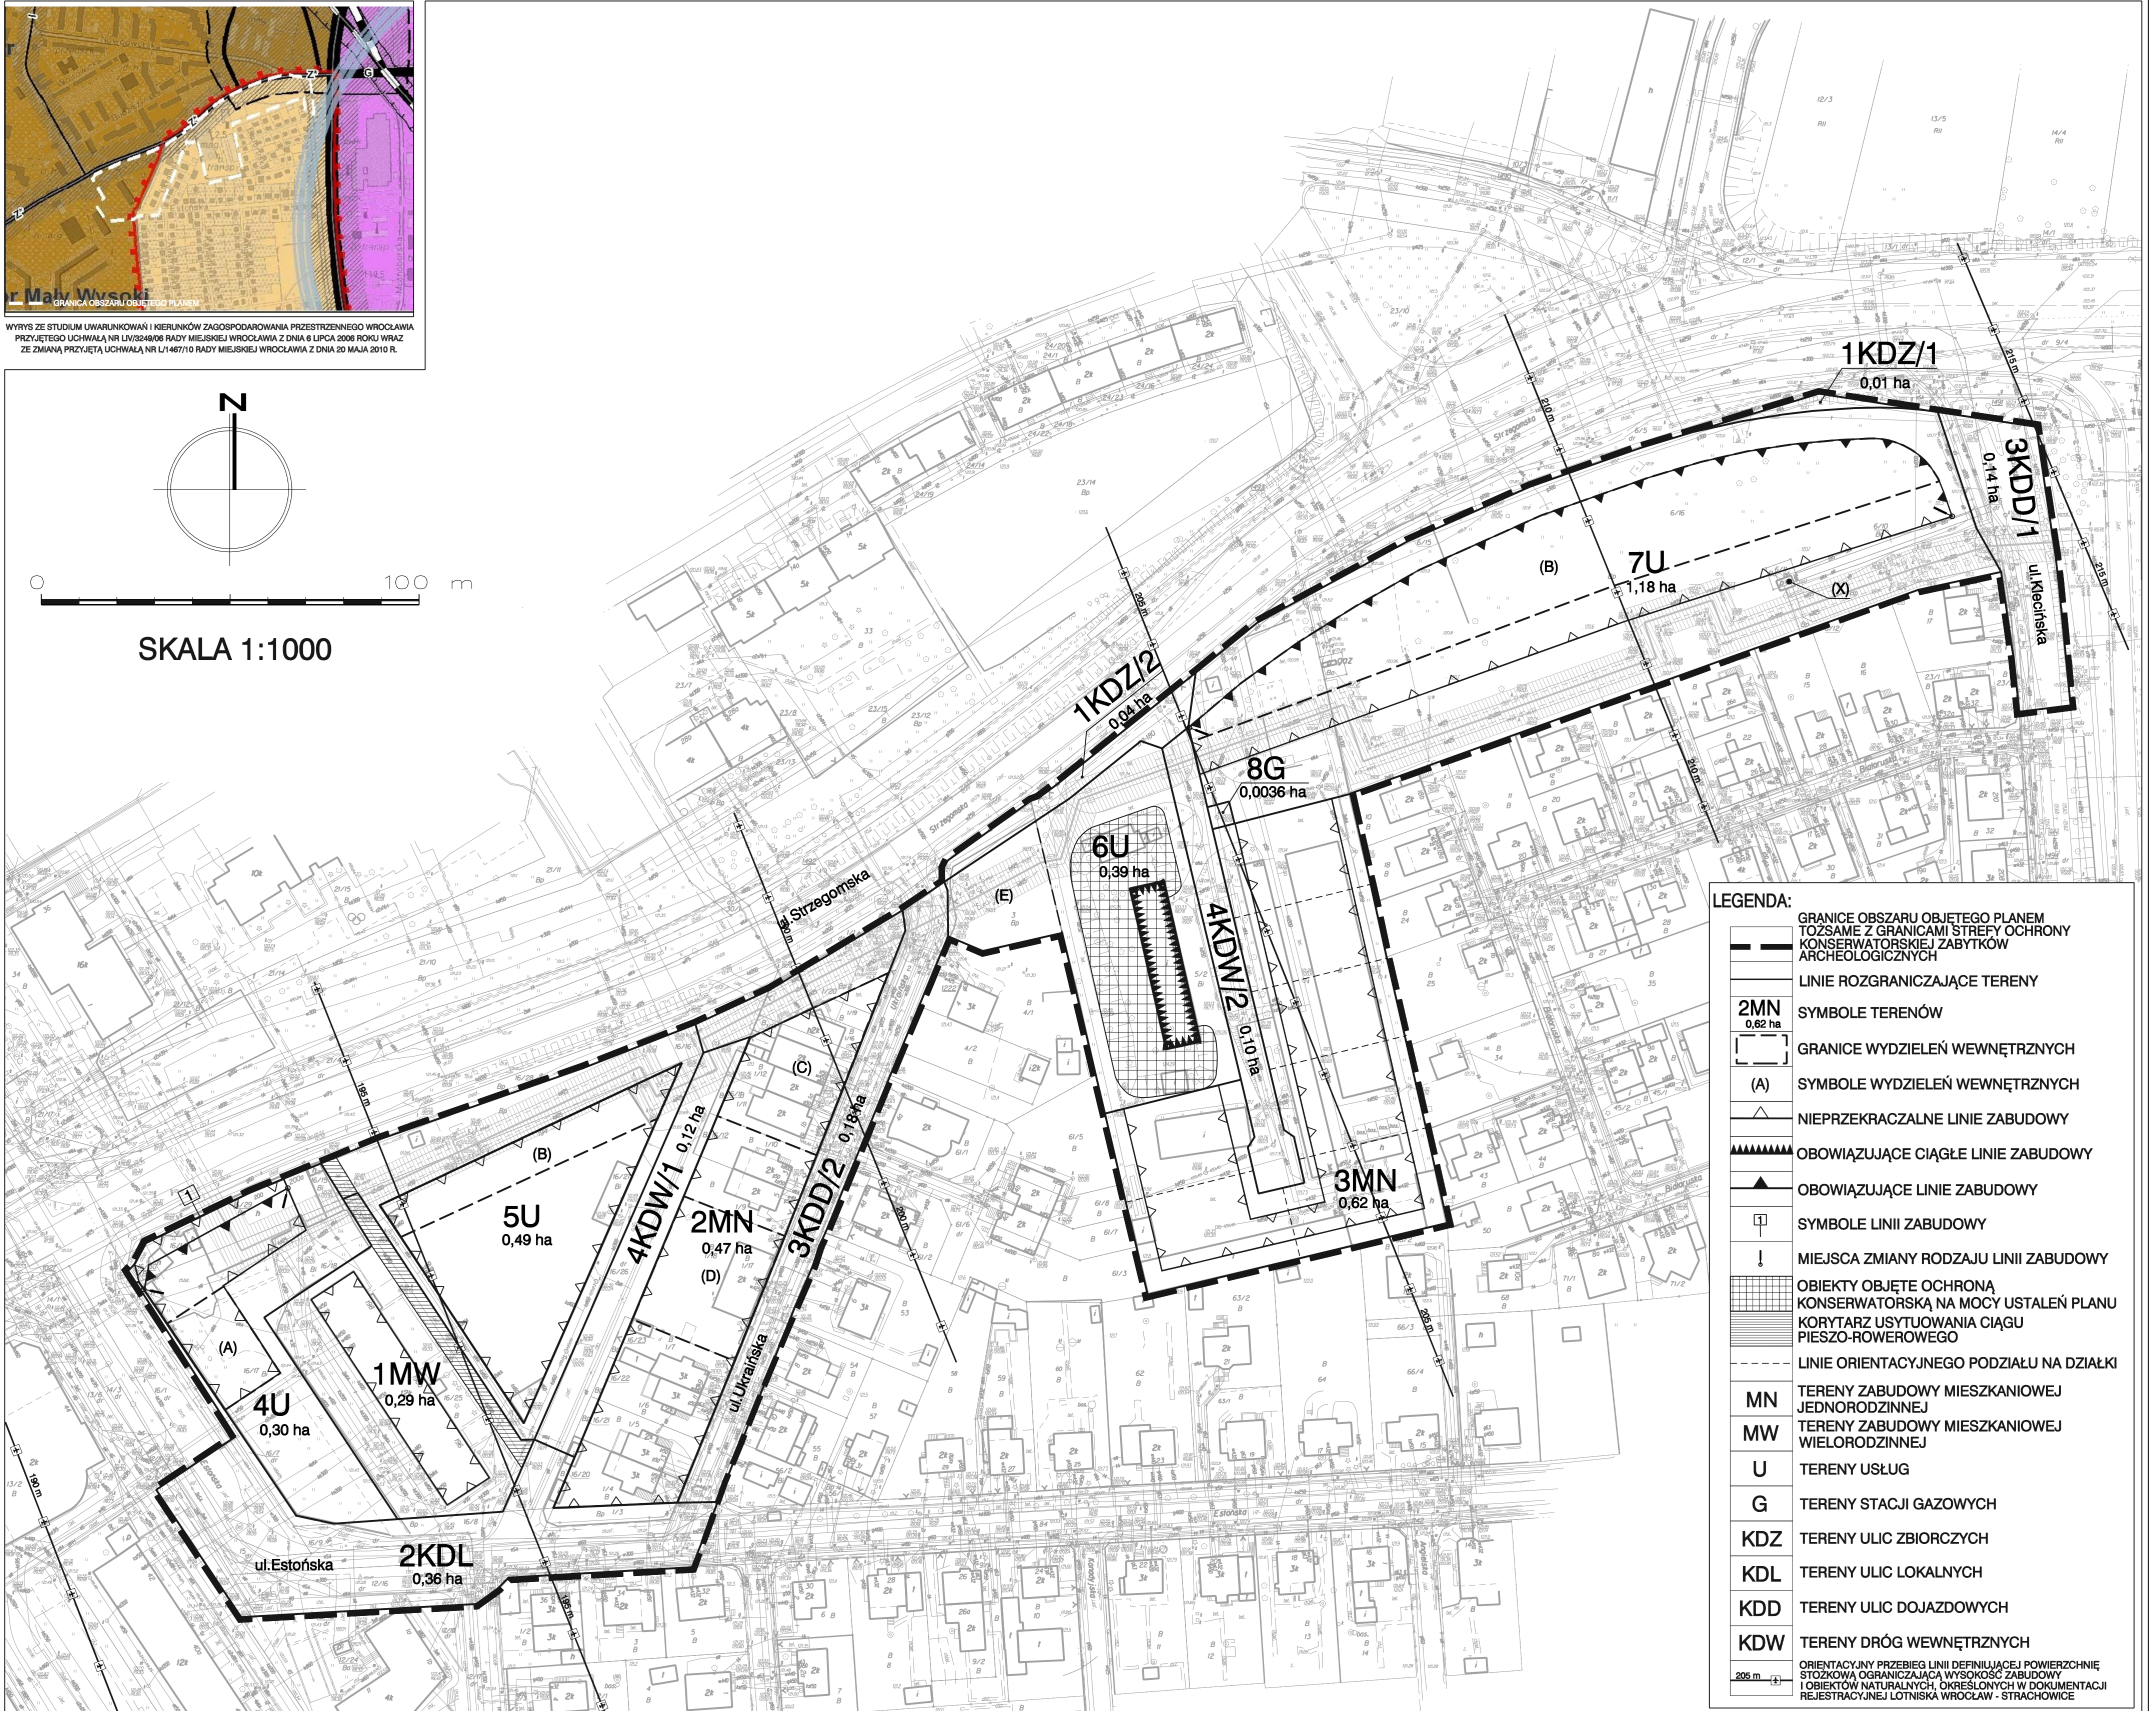

LEGENDA:

- GRANICE OBSZARU OBJĘTEGO PLANEM
TOŻSAMIE Z GRANICAMI STREFY OCHRONY
KONSERWATORSKIEJ ZABYTKÓW
ARCHEOLOGICZNYCH
- LINIE ROZGRANICZAJĄCE TERENY
- SYMBOLE TERENÓW
- GRANICE WYDZIEŁÓW WEWNĘTRZNYCH
- (A) SYMBOLE WYDZIEŁÓW WEWNĘTRZNYCH
- NIEPRZEKACZALNE LINIE ZABUDOWY
- OBOWIĄZUJĄCE CIĄGŁE LINIE ZABUDOWY
- OBOWIĄZUJĄCE LINIE ZABUDOWY
- SYMBOLE LINII ZABUDOWY
- MIEJSCA ZMIANY RODZAJU LINII ZABUDOWY
- OBIEKTY OBJĘTE OCHRONĄ
KONSERWATORSKĄ NA MOCY USTALEŃ PLANU
KORYTARZ USYTUOWANIA CIĄGU
PIESZO-ROWEROWEGO
- LINIE ORIENTACYJNEGO PODZIAŁU NA DZIAŁKI
- MN TERENY ZABUDOWY MIESZKANIOWEJ
JEDNORODZINNEJ
- MW TERENY ZABUDOWY MIESZKANIOWEJ
WIELORODZINNEJ
- U TERENY USŁUG
- G TERENY STACJI GAZOWYCH
- KDZ TERENY ULIC ZBIORCZYCH
- KDL TERENY ULIC LOKALNYCH
- KDD TERENY ULIC DOJAZDOWYCH
- KDW TERENY DRÓG WEWNĘTRZNYCH
- ORIENTACYJNY PRZEBIEG LINII DEFINIUJĄCEJ POWIERZCHNIE
STOŻKOWĄ OGRANICZAJĄCĄ WYSOKOŚĆ ZABUDOWY
I OBIEKTÓW NATURALNYCH, OMIESZLONYCH W DOKUMENTACJI
REJESTRACYJNEJ LOTNISKA WROCŁAW - STRĄCZEWICE

**MAPA ZASADNICZA
DO CEŁÓW OPINIODAWCZYCH**

1. Mapa przygotowana w celu opracowania w technologii numerycznej w środowisku
współrzędnych na ogólnym terenie mapy zasadniczej -
wydrukowana w 2:000 w Wroclawiu.
2. Układ współrzędnych lokalnych "Gromnik".
3. Rozmiar odniesienia "Amsterdamski".
4. Treść szczegółową opracowano wg instrukcji K-1 "Podstawa mapy kraju"
z dnia 12.06.1995r.

WROCŁAW 14. 3. 2008 NR 02.22720-2008-4830

WROCŁAW
Obręb NOWY DWÓR
Obręb MUCHOBÓR MAŁY Skala 1:1000

Przedmiot Wrocławia
Zarząd Gminy i Miejski
i Kultury Miast wrocławskich

Przedmiot Wrocławia
Zarząd Gminy i Miejski
i Kultury Miast wrocławskich

Przedmiot Wrocławia
Zarząd Gminy i Miejski
i Kultury Miast wrocławskich

**MIEJSCOWY PLAN ZAGOSPODAROWANIA PRZESTRZENNEGO
DLA OBSZARU W REJONIE ULICY STRZEGOMSKIEJ
WE WROCŁAWIU**

Załącznik nr 1 RYSUNEK PLANU
SKALA 1:1000

ZESPÓŁ AUTORSKI:
GŁÓWNY PROJEKTANT:
MGR INŻ. ARCH. JACEK SZATKOWSKI, ZOIU NR Z-208

ZESPÓŁ PROJEKTOWY:
MGR INŻ. MARIUSZ DROZDOWSKI
MGR INŻ. MAŁGORZATA BARTYNA-ZIELIŃSKA, ZOIU NR Z-414
MGR INŻ. ARCH. MAŁGORZATA DROZDZAŁ
MGR INŻ. MAGDALENA FLACHA, ZOIU NR Z-463
MGR INŻ. MICHAŁ GALLAS, ZOIU NR Z-464
MGR INŻ. MONIKA SOCHAŃSKA, ZOIU NR Z-408
MGR INŻ. MARCIN SIEKANIEC
MGR INŻ. EWA TOBIŚ

MGR INŻ. ANDRZEJ BOBER
MGR INŻ. MILENA HUMINIĄK

URZĄD MIEJSKI WROCŁAWIA
BIURO ROZWOJU WROCŁAWIA
50-030 WROCŁAW, UL. ŚWIDNICKA 53

DYREKTOR BIURA ROZWOJU WROCŁAWIA:
DR HAB. INŻ. ARCH. TOMASZ OSSEWICZ