


MIEJSCOWY PLAN ZAGOSPODAROWANIA PRZESTRZENNEGO DLA ZACHODNIEJ CZĘŚCI OSIEDLA PILCZYCE WE WROCŁAWIU

ZAŁĄCZNIK NR 1

SKALA 1:2000

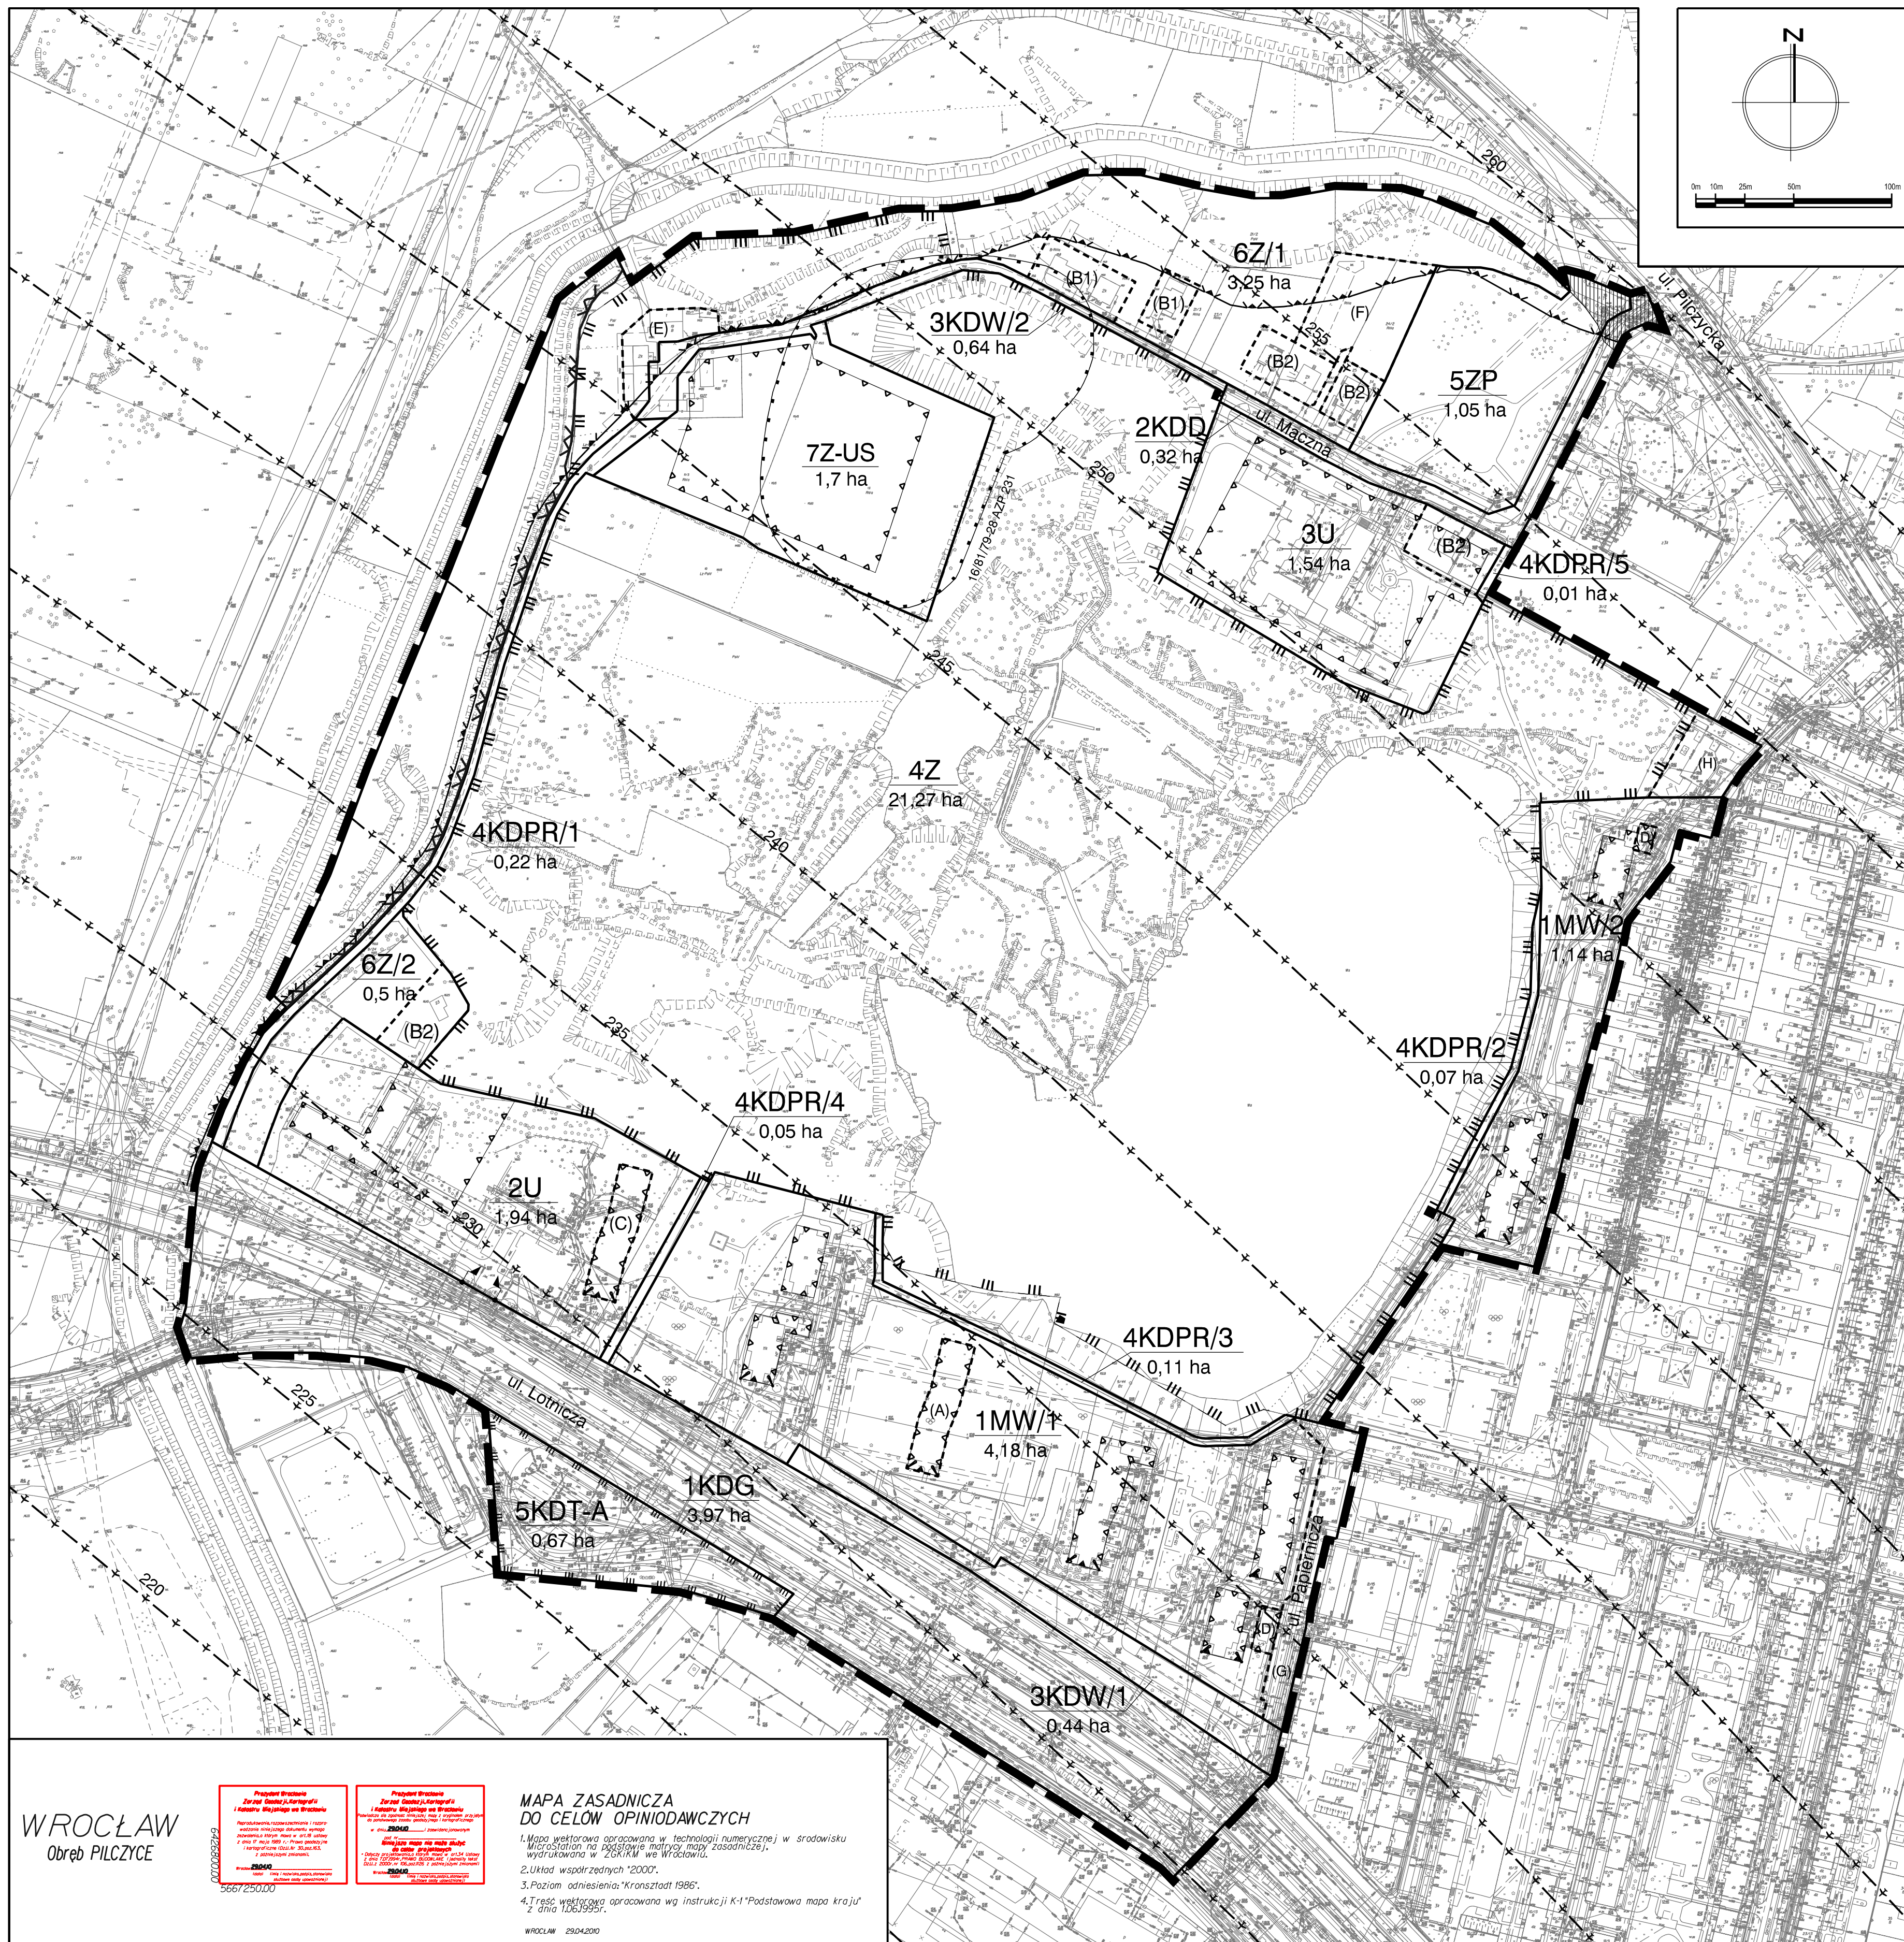

WROCŁAW
Obręb PILCZYCE



MAPA ZASADNICZA DO CELOW OPINIODAWCZYCH

1. Mapa wektorowa opracowana w technologii numerycznej w środowisku MicroStation na podstawie matrycy mapy zasadniczej, wydrukowana w 2008 r. we Wrocławiu.
2. Układ współrzędnych "2000".
3. Poziom odniesienia: "Krańsztań 1986".
4. Treść wektorowa opracowana wg instrukcji K-1 "Podstawowa mapa kraju" z dnia 12.02.1996 r.

WROCŁAW 29.04.2010

LEGENDA

	Granice obszaru objętego planem tożsame z granicami strefy ochrony konserwatorskiej zabytków archeologicznych		Odcinek dojazdu do terenu	4Z	Tereny zieleni leśnej
	Linie rozgraniczające tereny		Granice obszaru szczególnego zagrożenia powodzią	5ZP	Tereny zieleni parkowej
	1,08 ha		Stanowisko archeologiczne - numer stanowiska	6Z	Tereny zieleni nadrzecznej
	Granice wydziałów wewnętrznych		Obszar średniowiecznego młyna	7Z-US	Tereny zieleni i usług sportu
	Symbole wydziałów wewnętrznych		Orientacyjny przebieg linii definiujących powierzchnię stożkową ograniczającą wysokość zabudowy i obiektów naturalnych w otoczeniu lotniska Wrocław - Strachowice wg dokumentacji rejestracyjnej lotniska	1KDG	Tereny ulic głównych
	Nieprzekraczalne linie zabudowy		Granice obszaru przeprowadzenia wód powodziowych - zasięg wód 1%	2KDD	Tereny ulic dojazdowych
	Obowiązujące linie zabudowy		Tereny zabudowy mieszkaniowej wielorodzinnej	3KDW	Tereny dróg wewnętrznych
	Miejsca zmiany rodzaju lub końca linii zabudowy	2U	Tereny usług	4KDPR	Tereny ciągów pieszo-rowerowych
	Granice obszaru parku wymagającego przekształceń	3U	Tereny usług opieki społecznej	5KDT-A	Tereny pętli transportu publicznego
	Granice obszaru przemysłowego wymagającego przekształceń				

WYRYS ZE STUDIUM UWARUNKOWAŃ I KIERUNKÓW ZAGOSPODAROWANIA PRZESTRZENNEGO WROCŁAWIA PRZYJĘTEGO UCHWAŁĄ NR LVI/3249/06 RADY MIEJSKIEJ WROCŁAWIA Z DNIA 6 LIPCA 2006 R. WRAZ ZE ZMIANĄ PRZYJĘTĄ UCHWAŁĄ NR LVI/4671/10 RADY MIEJSKIEJ WROCŁAWIA Z DNIA 20 MAJA 2010 R.

