


MIEJSCOWY PLAN ZAGOSPODAROWANIA PRZESTRZENNEGO W REJONIE ULIC: GŁÓWNEJ, STABŁOWICKIEJ I TOWAROWEJ WE WROCŁAWIU

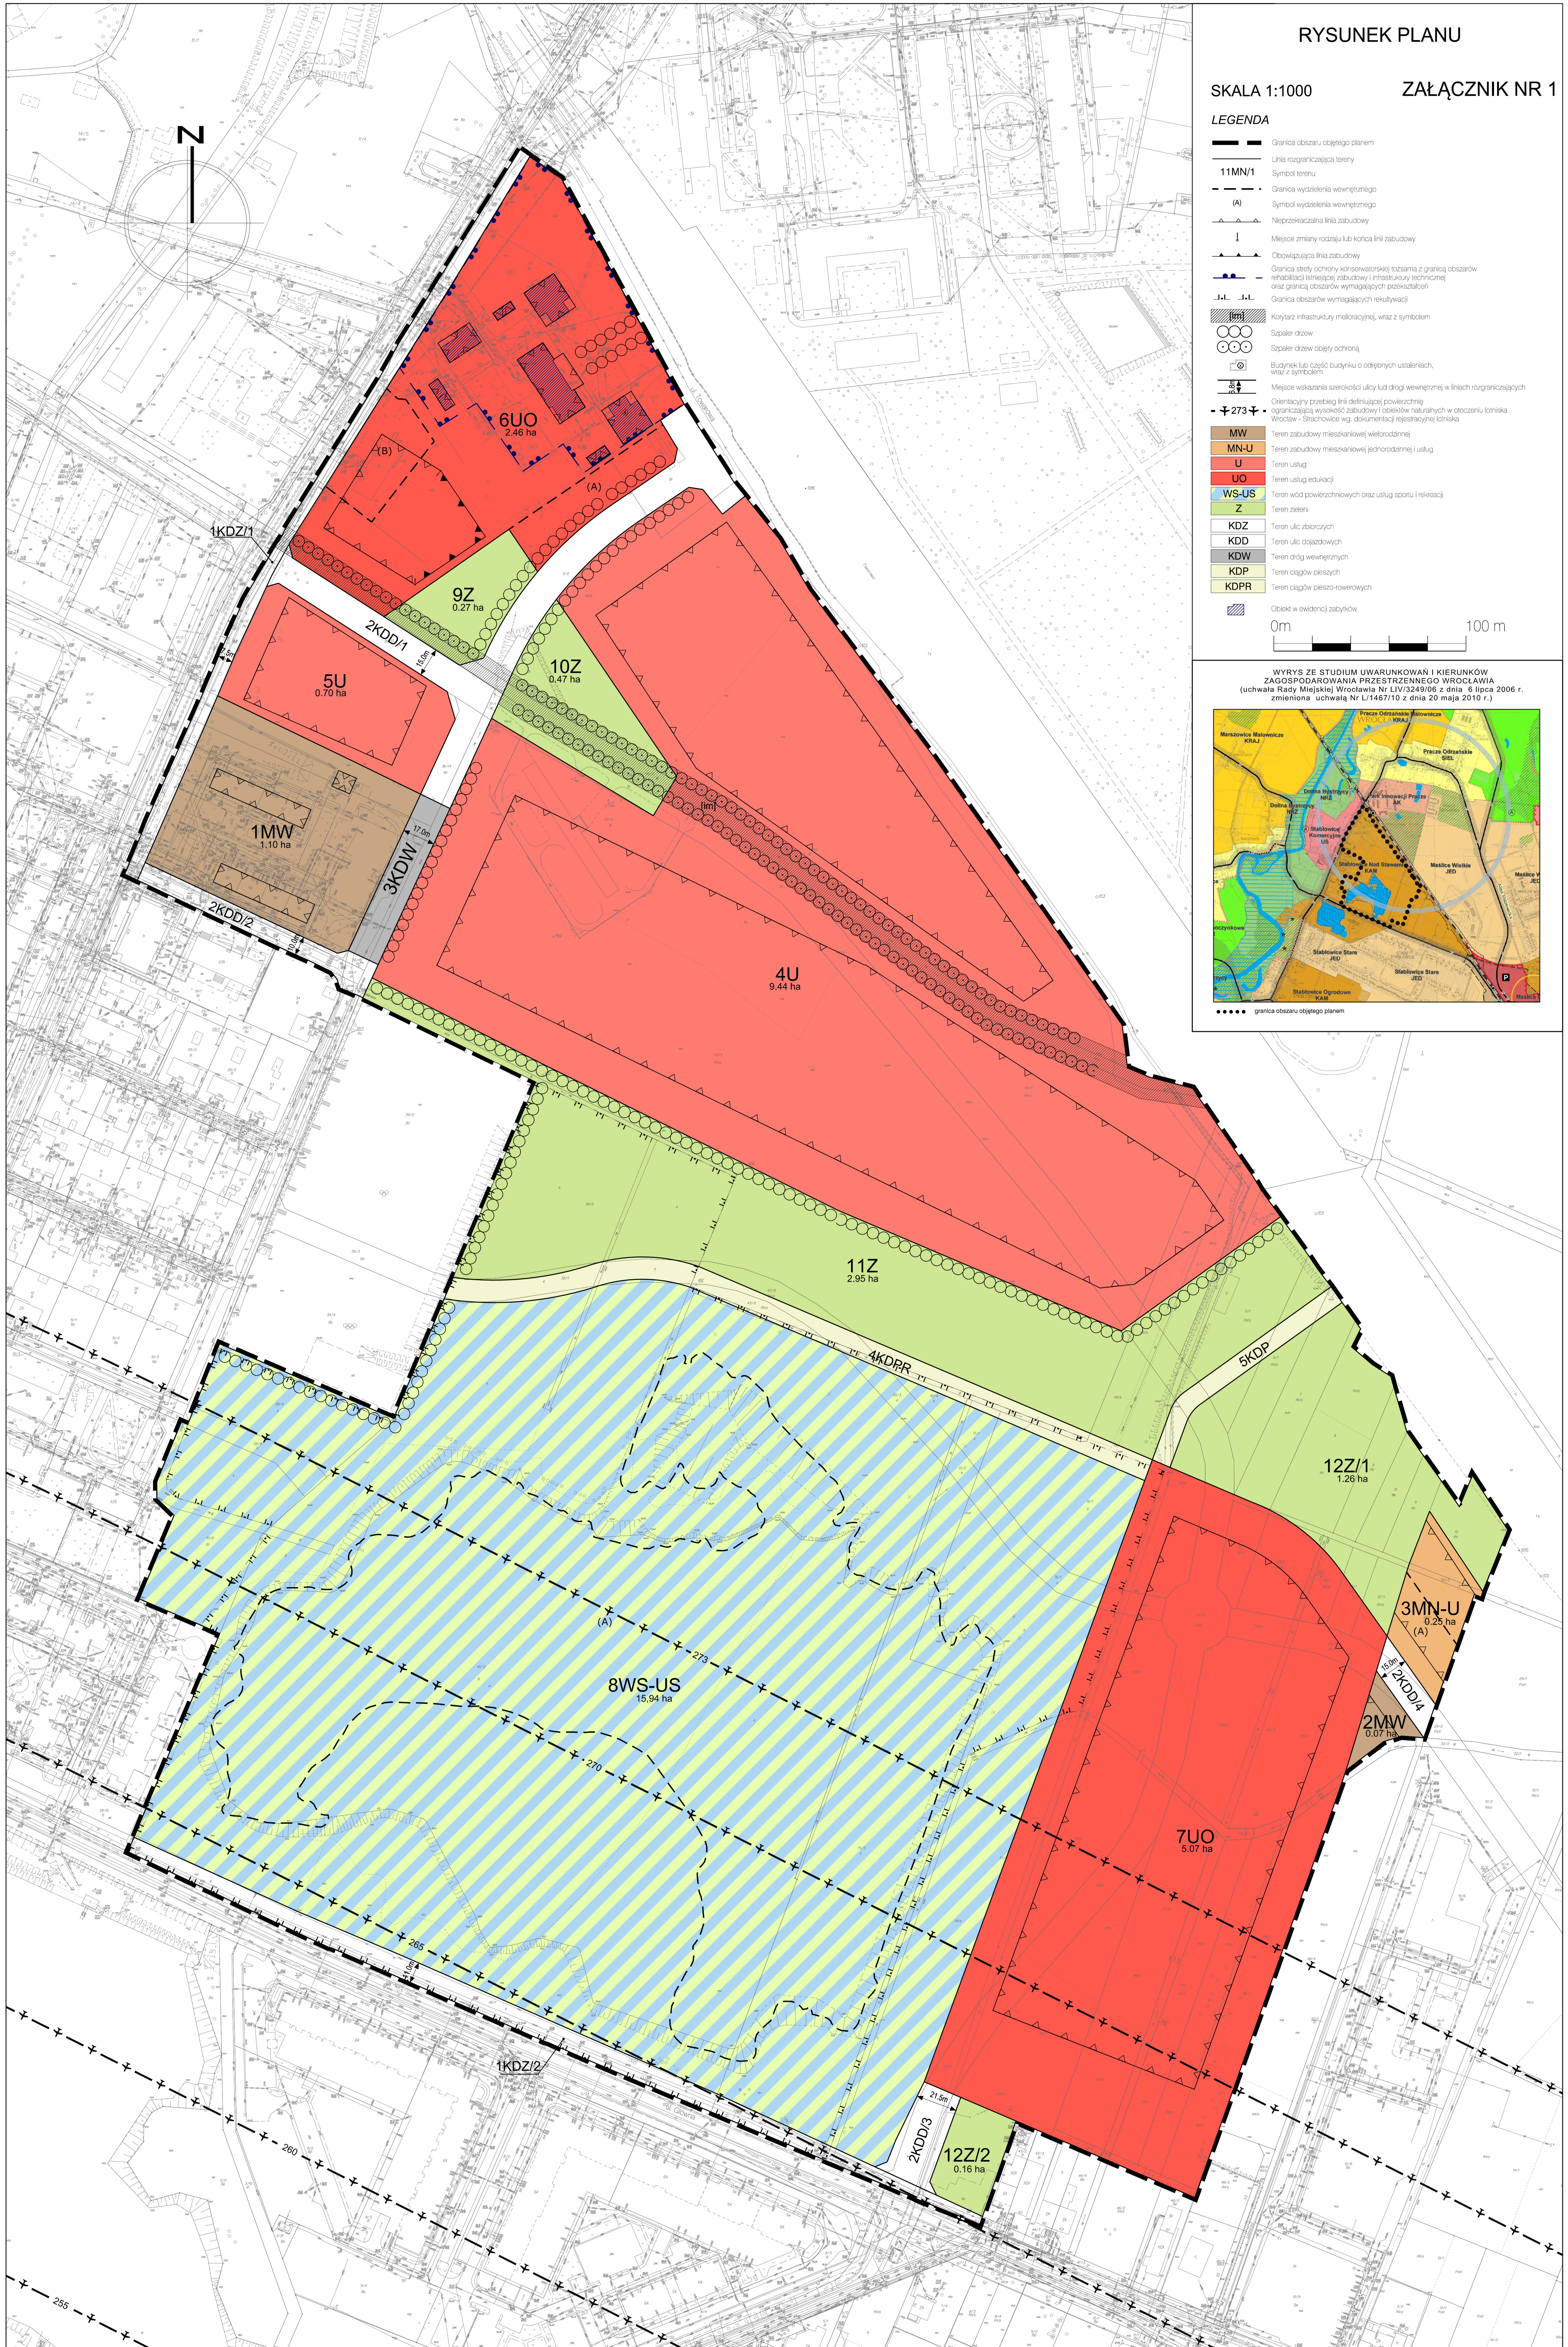

RYSUNEK PLANU

SKALA 1:1000


ZAŁĄCZNIK NR 1

LEGENDA

- Granica obszaru objętego planem
- Linia rozgraniczająca tereny
- 11MN/1 Symbol terenu
- - - Granica wydzielenia wewnętrznego
- (A) Symbol wydzielenia wewnętrznego
- - - Nieprzekraczalna linia zabudowy
- ↓ Miejsce zmiany rodzaju lub końca linii zabudowy
- Obowiązująca linia zabudowy
- Granica strefy ochrony konserwatorskiej tożsamość z granicą obszarów rehabilitacji terenów zabudowy i infrastruktury technicznej oraz granicą obszarów wymagających rewitalizacji
- - - Granica obszarów wymagających rewitalizacji
- ▨ Korytarz infrastruktury melioracyjnej, wraz z symbolem
- Szpalery drzew
- Szpalery drzew ochrony
- ⊙ Budynek lub część budynku o odległych urządzeniach, wraz z symbolem
- ⊕ Miejsce wskazania szerokości ulicy lub drogi wewnętrznej w liniach rozgraniczających
- 273 — Orientacyjny przebieg linii definiującej powierzchnię ograniczającą wysokość zabudowy i obiektów naturalnych w otoczeniu toriska Wrocław - Stabłowice wg dokumentacji restrykcyjnej toriska
- MW Teren zabudowy mieszkaniowej wielorodzinnej
- MN-U Teren zabudowy mieszkaniowej jednorodzinnej usług
- U Teren usług
- UO Teren usług edukacyjnych
- WS-US Teren wód powierzchniowych oraz usług sportu i rekreacji
- Z Teren zielony
- KDZ Teren ulic zbiorczych
- KDD Teren ulic dojazdowych
- KDW Teren dróg wewnętrznych
- KDP Teren ciągów pieszych
- KDPR Teren ciągów pieszo-rowerowych
- ▨ Obiekt w ewidencji zabytków

0m 100m

WYRYS ZE STUDIUM UWARUNKOWAŃ I KIERUNKÓW ZAGOSPODAROWANIA PRZESTRZENNEGO WROCŁAWIA (uchwała Rady Miejskiej Wrocławia Nr LIV/3249/06 z dnia 6 lipca 2006 r. zmieniona uchwałą Nr L/1467/10 z dnia 20 maja 2010 r.)

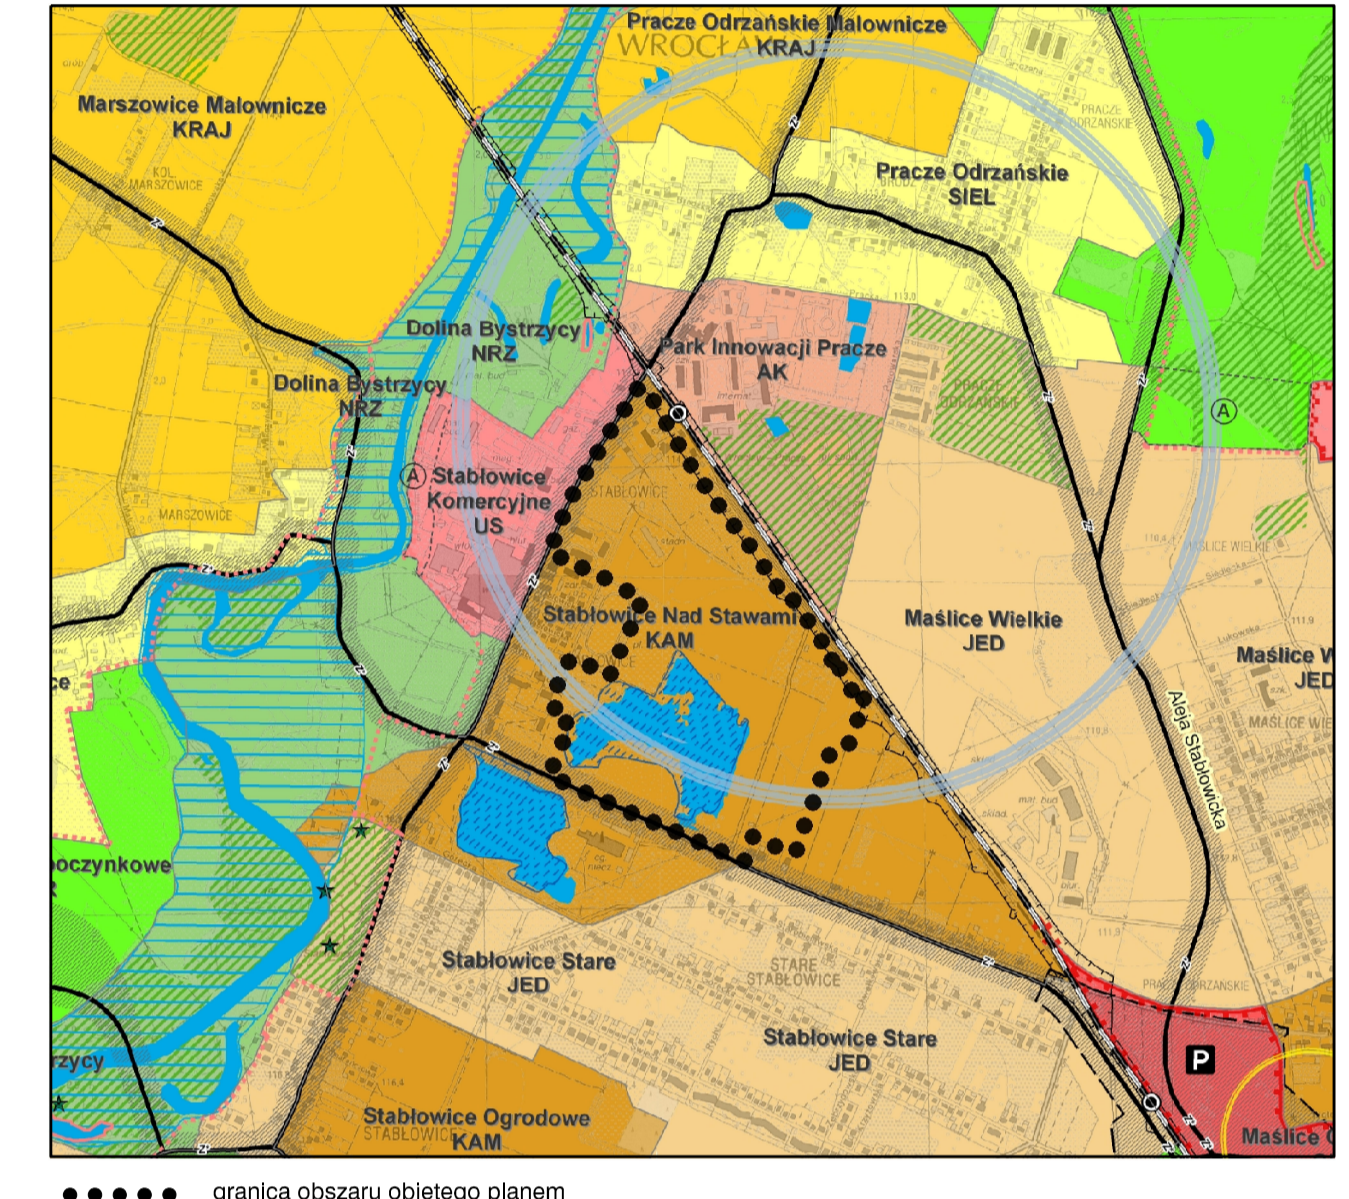

••••• granica obszaru objętego planem