MIEJSCOWY PLAN ZAGOSPODAROWANIA PRZESTRZENNEGO W REJONIE ULIC PAWŁOWICKIEJ I PRZEBIŚNIEGOWEJ WE WROCŁAWIU

ZAŁĄCZNIK NR 1

SKALA 1 : 1000

N

0 m 50 m

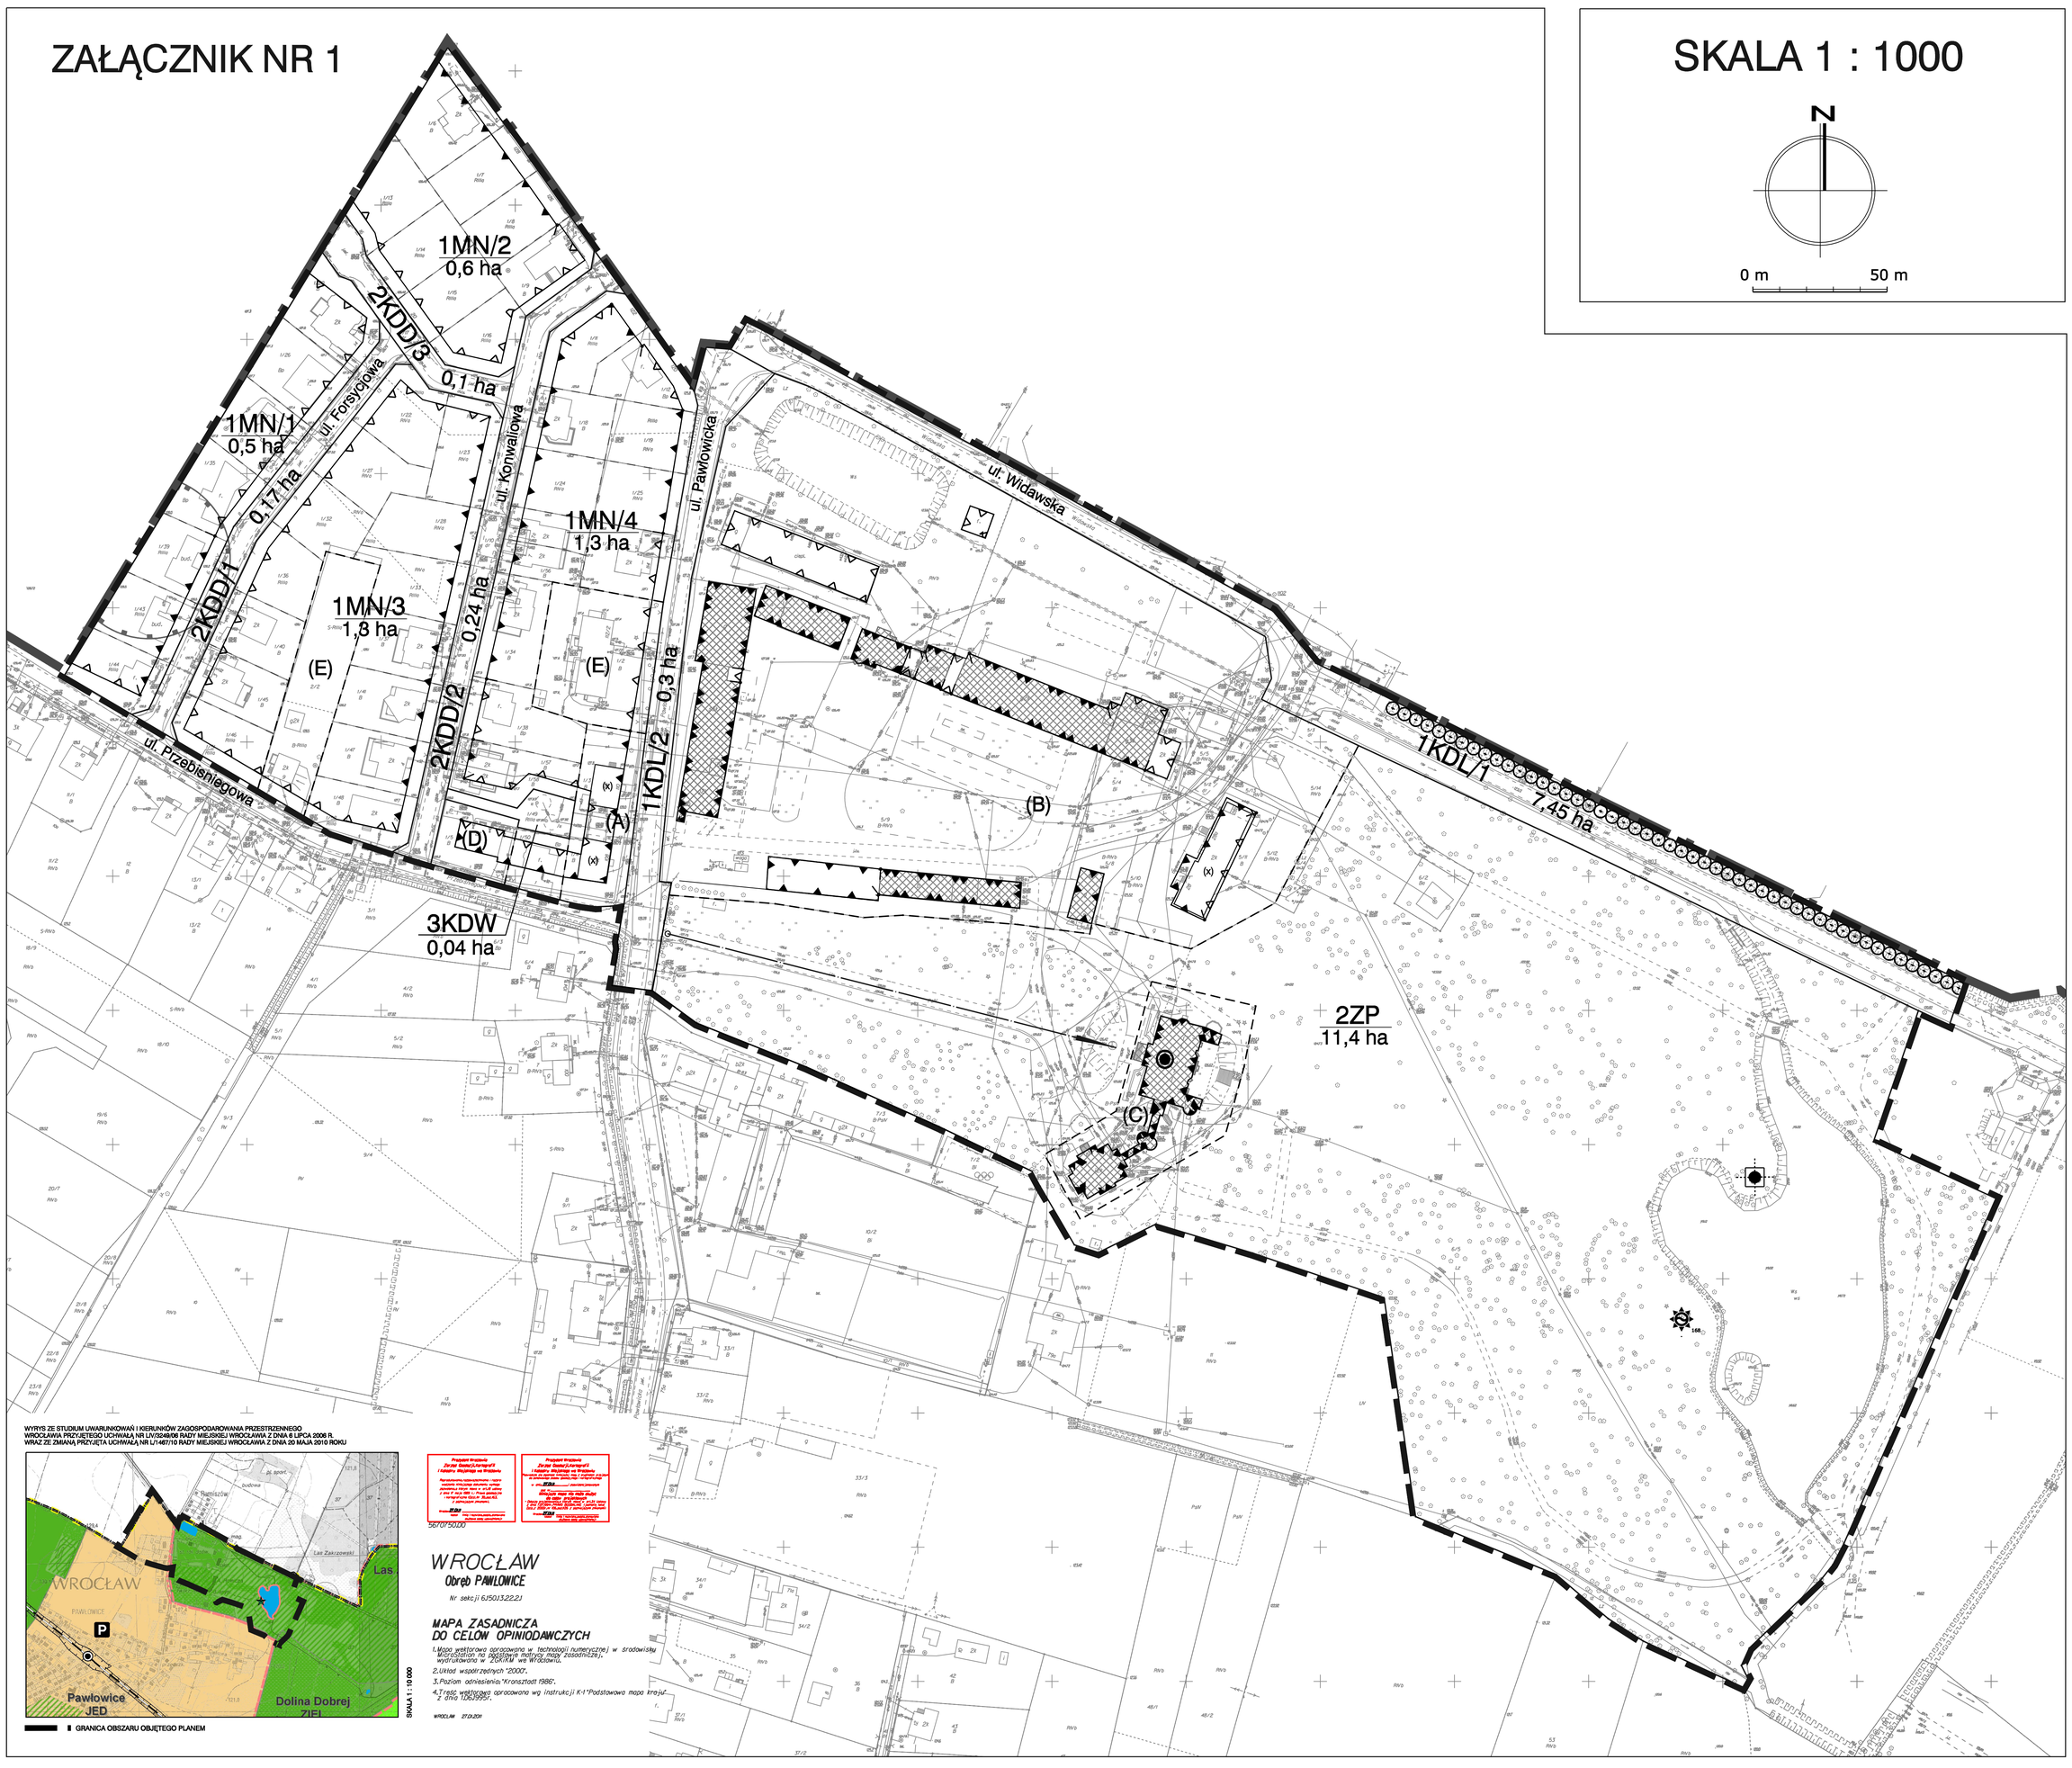

LEGENDA

	GRANICE OBSZARU OBJĘTEGO PLANEM TOŻSAME Z GRANICAMI STREFY OCHRONY KONSERWATORSKIEJ ZABYTKÓW ARCHEOLOGICZNYCH ORAZ GRANICAMI TERENÓW ROZMIESZCZENIA INWESTYCJI CELU PUBLICZNEGO O ZNACZENIU LOKALNYM		OBOWIĄZUJĄCE CIĄGŁE LINIE ZABUDOWY	2ZP	TERENY ZIELENI PARKOWEJ
			MIEJSCA ZMIANY RODZAJU LUB KOŃCA LINII ZABUDOWY	1KDL	TERENY ULIC LOKALNYCH
	LINIE ROZGRANICZAJĄCE TERENY		SZPALER DRZEW	2KDD	TERENY ULIC DOJAZDOWYCH
1MN/1 0,5 ha	SYMBOLE TERENÓW		OBIEKT SZCZEGÓLNY	3KDW	TERENY DRÓG WEWNĘTRZNYCH
	GRANICE WYDZIELEŃ WEWNĘTRZNYCH		DOMINANTA		STANOWISKA ARCHEOLOGICZNE
(A)	SYMBOLE WYDZIELEŃ WEWNĘTRZNYCH		OŚ WIDOKOWA		GRANICE GMINY
	NIEPRZEKRACZALNE LINIE ZABUDOWY	(x)	BUDYNKI O ODRĘBNYCH USTALENIACH WRAZ Z SYMBOLEM	168	POMNIK PRZYRODY
	OBOWIĄZUJĄCE LINIE ZABUDOWY	1MN	TERENY ZABUDOWY MIESZKANIOWEJ JEDNORODZINNEJ		OBIEKTY WPISANE DO REJESTRU ZABYTKÓW
					LINIE ORIENTACYJNEGO PODZIAŁU NA DZIAŁKI

MIEJSCOWY PLAN ZAGOSPODAROWANIA PRZESTRZENNEGO W REJONIE ULIC PAWŁOWICKIEJ I PRZEBISNIEGOWEJ WE WROCŁAWIU		
ZAŁĄCZNIK NR 1		
ZESPÓŁ AUTORSKI:		
główny projektant:	MGR INŻ. MAŁGORZATA BARTYNA-ZIELIŃSKA, CZŁONEK ZOIU NR Z-414	
zespół projektowy:	MGR INŻ. MONIKA SOCHAŃSKA, CZŁONEK ZOIU NR Z-408 INŻ. MARTA KLIER	
komunikacja:	MGR INŻ. MONIKA KOZŁOWSKA-ŚWIĘCONEK, CZŁONEK ZOIU NR Z-399 MGR INŻ. ŁUKASZ WALCZAK	
URZĄD MIEJSKI WROCŁAWIA BIURO ROZWOJU WROCŁAWIA 50-030 WROCŁAW, UL. ŚWIDNICKA 53	DYREKTOR BIURA ROZWOJU WROCŁAWIA: DR HAB.INŻ.ARCH. TOMASZ OSSOWICZ	