





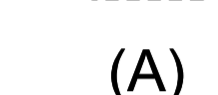



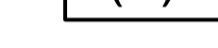








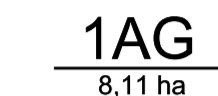


MIEJSCOWY PLAN ZAGOSPODAROWANIA PRZESTRZENNEGO OBSZARU POŁOŻONEGO
W REJONIE LINII KOLEJOWYCH ORAZ ULIC IBN SINY AWICENNY I KOŃCOWEJ WE WROCŁAWIU
RYSUNEK PLANU

ZAŁĄCZNIK NR 1
SKALA 1: 1000

LEGENDA


-  granice obszaru objętego planem tożsame z granicami strefy ochrony konserwatorskiej zabytków archeologicznych oraz granicami terenów rozmieszczenia inwestycji celu publicznego o znaczeniu lokalnym
-  granice terenów zamkniętych
-  linie rozgraniczające tereny
-  miejsce wskazania szerokości ulicy w liniach rozgraniczających
-  symbole terenów powierzchni terenów
-  granice wydzieleni wewnętrznych
-  symbole wydzieleni wewnętrznych
-  nieprzekraczalne linie zabudowy
-  szpalery drzew
-  budynki o odrębnych ustaleniach
-  kolektor Śleza DN1800
-  komory kolektora Śleza DN1800
-  stanowisko archeologiczne
-  orientacyjny przebieg linii definiującej powierzchnię stożkową ograniczającą wysokość zabudowy i obiektów naturalnych, określonych w dokumentacji rejestracyjnej lotniska Wrocław - Strachowice
-  AG tereny aktywności gospodarczej
-  KDD tereny ulic dojazdowych
-  KDW tereny dróg wewnętrznych
-  KK tereny infrastruktury kolejowej

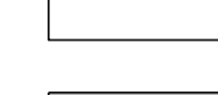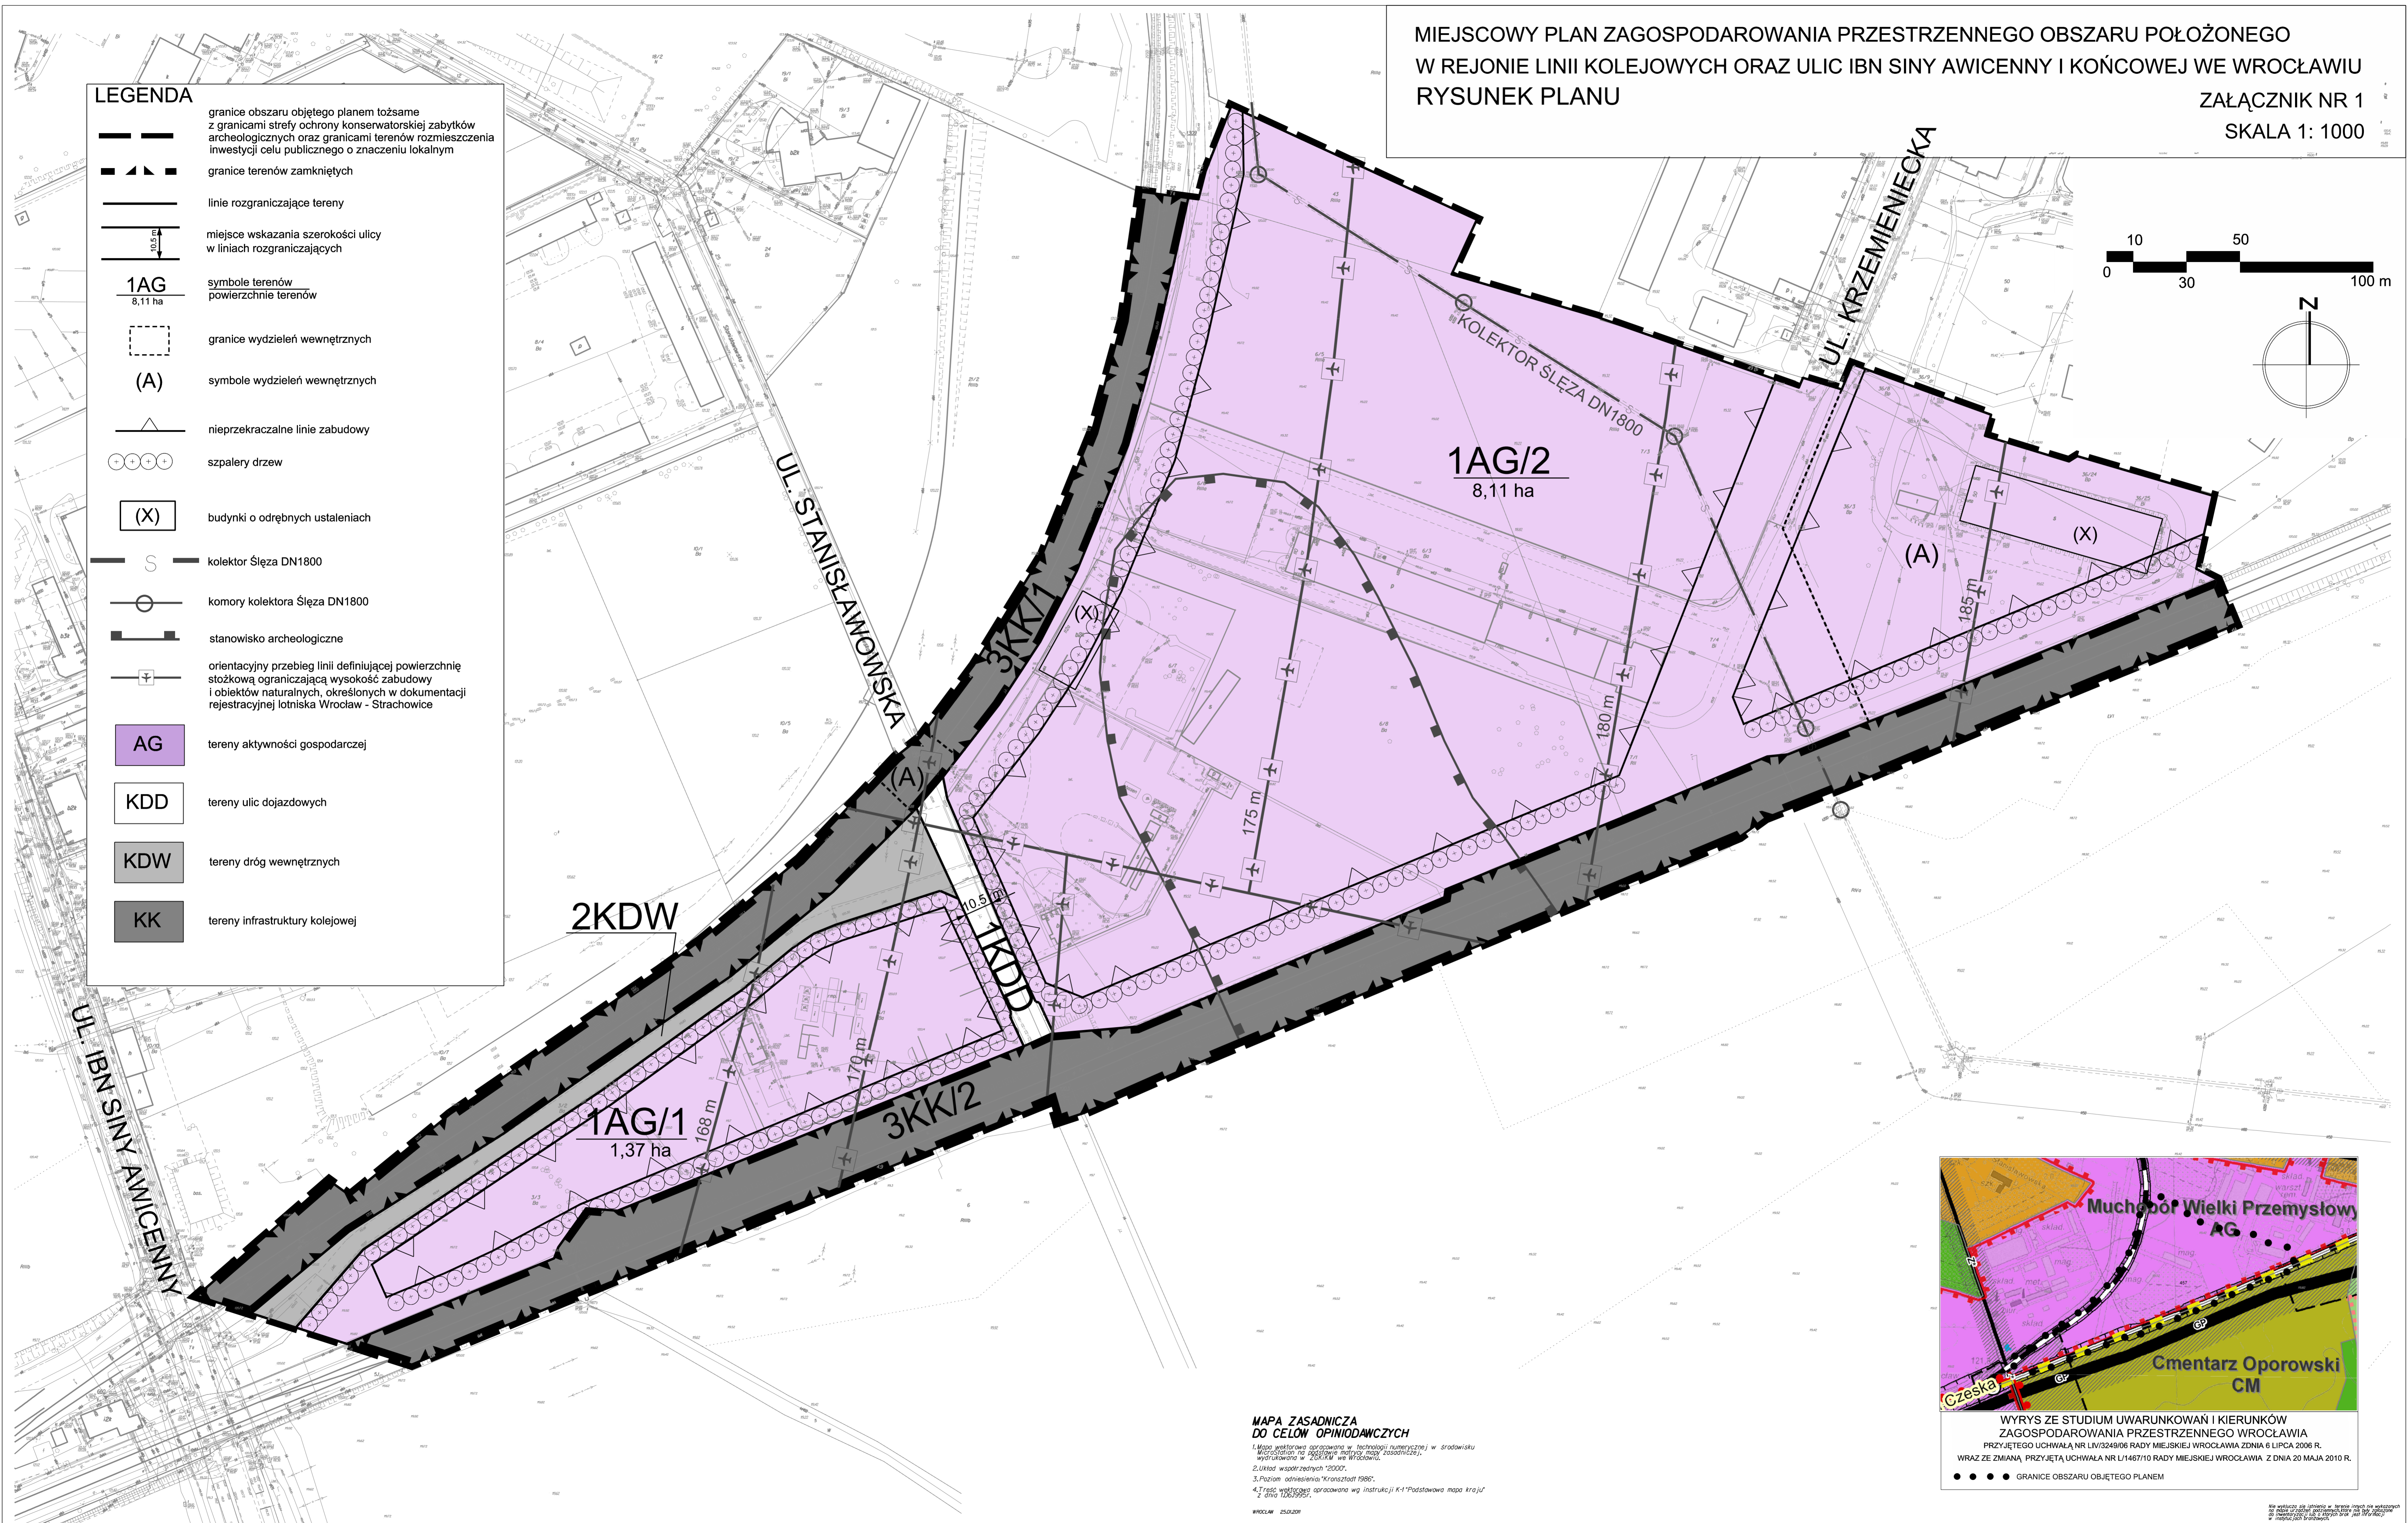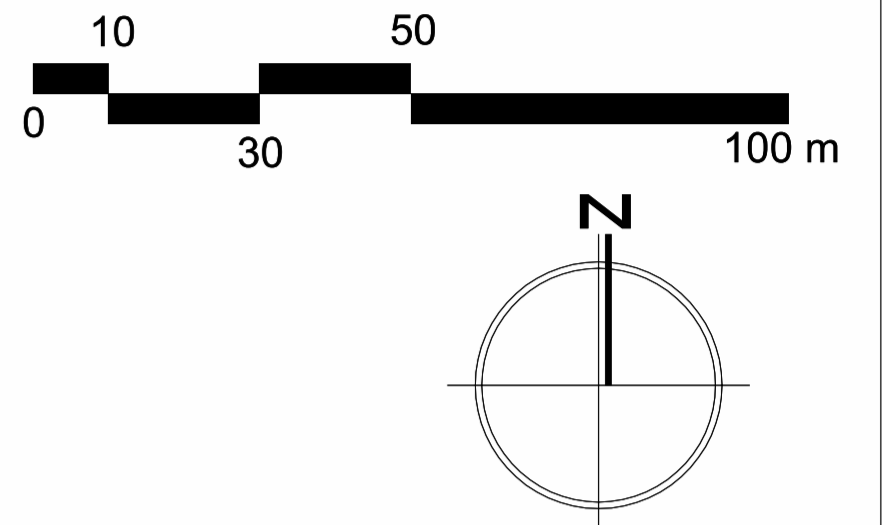

MAPA ZASADNICZA
DO CELÓW OPINIODAWCZYCH

1. Mapa wykonana zgodnie z instrukcją techniczną (ZPT) w sprawie "Wykonania i sposobu wydawania mapy zasadniczej" wypracowaną w 2004 r. w Warszawie.
2. Układ współrzędnych "2000".
3. Poziom odniesienie: "Krańsztaft 1986".
4. Tę mapę wypracowano opracowano wg instrukcji K-1 "Podstawa mapy kraju" z dnia 14.02.2007 r.

WROCLAW 25.04.2011

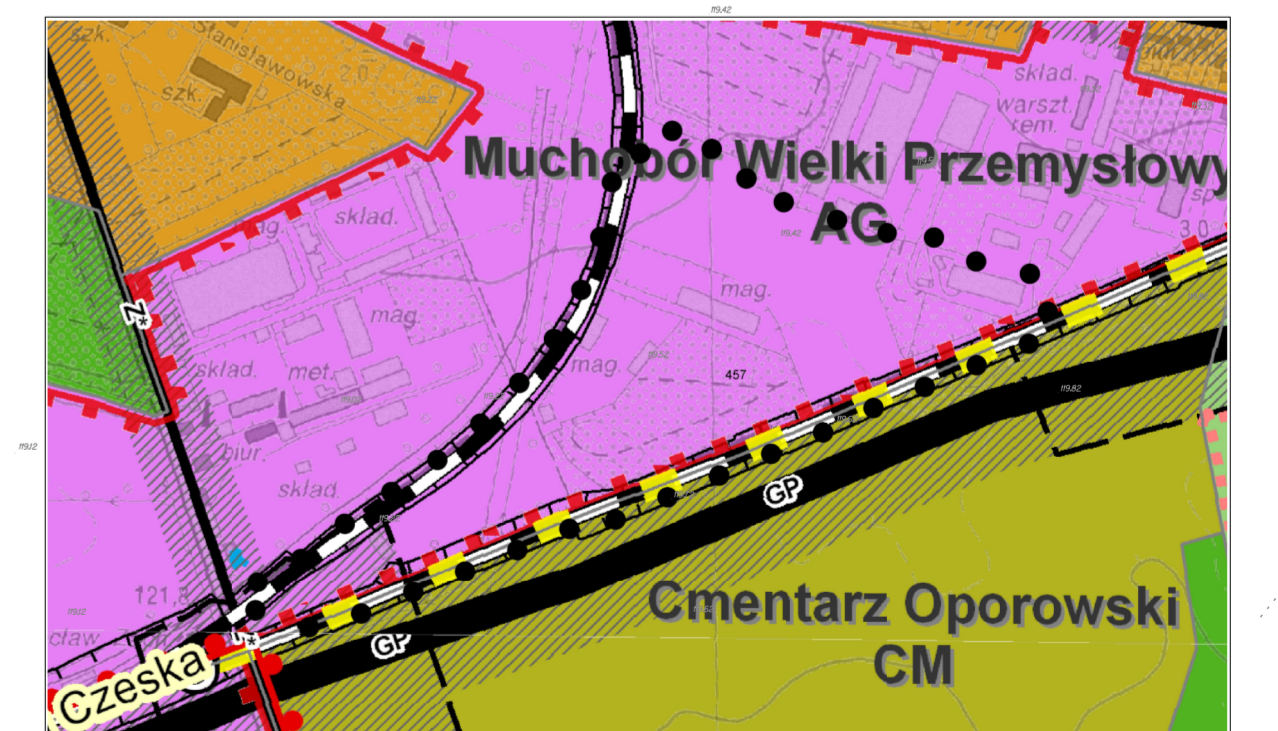

WYRYS ZE STUDYUM UWARUNKOWAN I KIERUNKÓW
ZAGOSPODAROWANIA PRZESTRZENNEGO WROCŁAWIA
PRZYJĘTEGO UCHWAŁĄ NR LVI/3248/06 RADY MIEJSKIEJ WROCŁAWIA Z DNIA 6 LIPCA 2006 R.
WRAZ ZE ZMIANĄ, PRZYJĘTĄ UCHWAŁĄ NR LI/1457/10 RADY MIEJSKIEJ WROCŁAWIA, Z DNIA 20 MAJA 2010 R.

● ● ● ● GRANICE OBSZARU OBJĘTEGO PLANEM

Wszystkie dane zawarte w tym dokumencie mają charakter poglądowy i nie należy ich traktować jako wiarygodnych danych.