
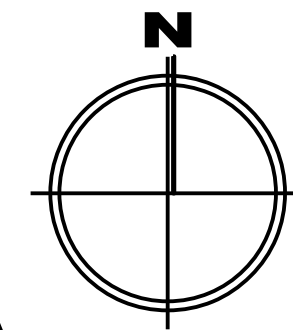
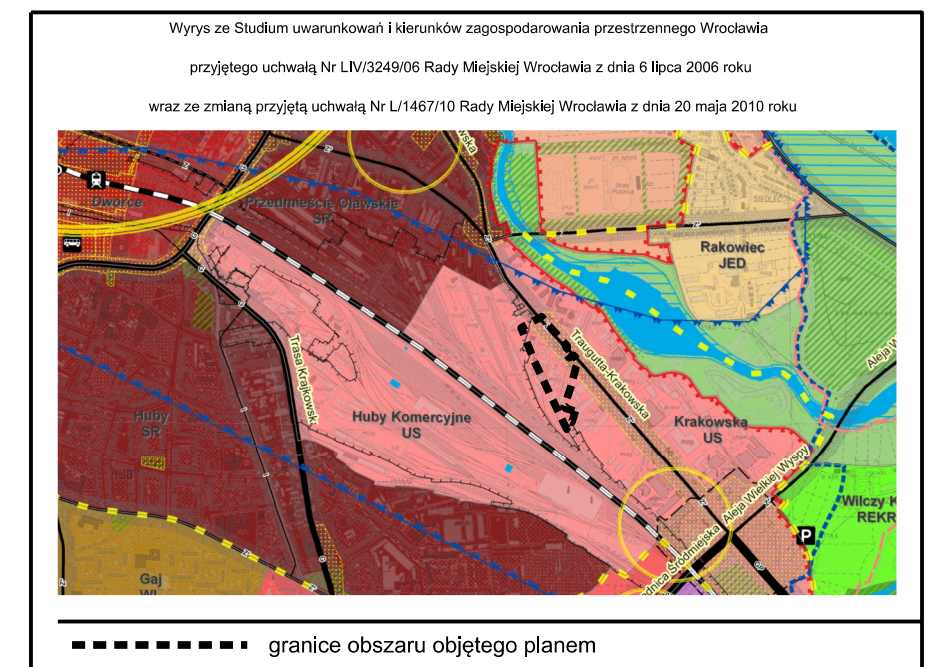


MIEJSCOWY PLAN ZAGOSPODAROWANIA PRZESTRZENNEGO OBSZARU POŁOŻONEGO W REJONIE  
PÓŁNOCNO-ZACHODNIEGO ODCINKA ULICY KRAKOWSKIEJ WE WROCŁAWIU

SKALA 1:1000 ZAŁĄCZNIK NR 1

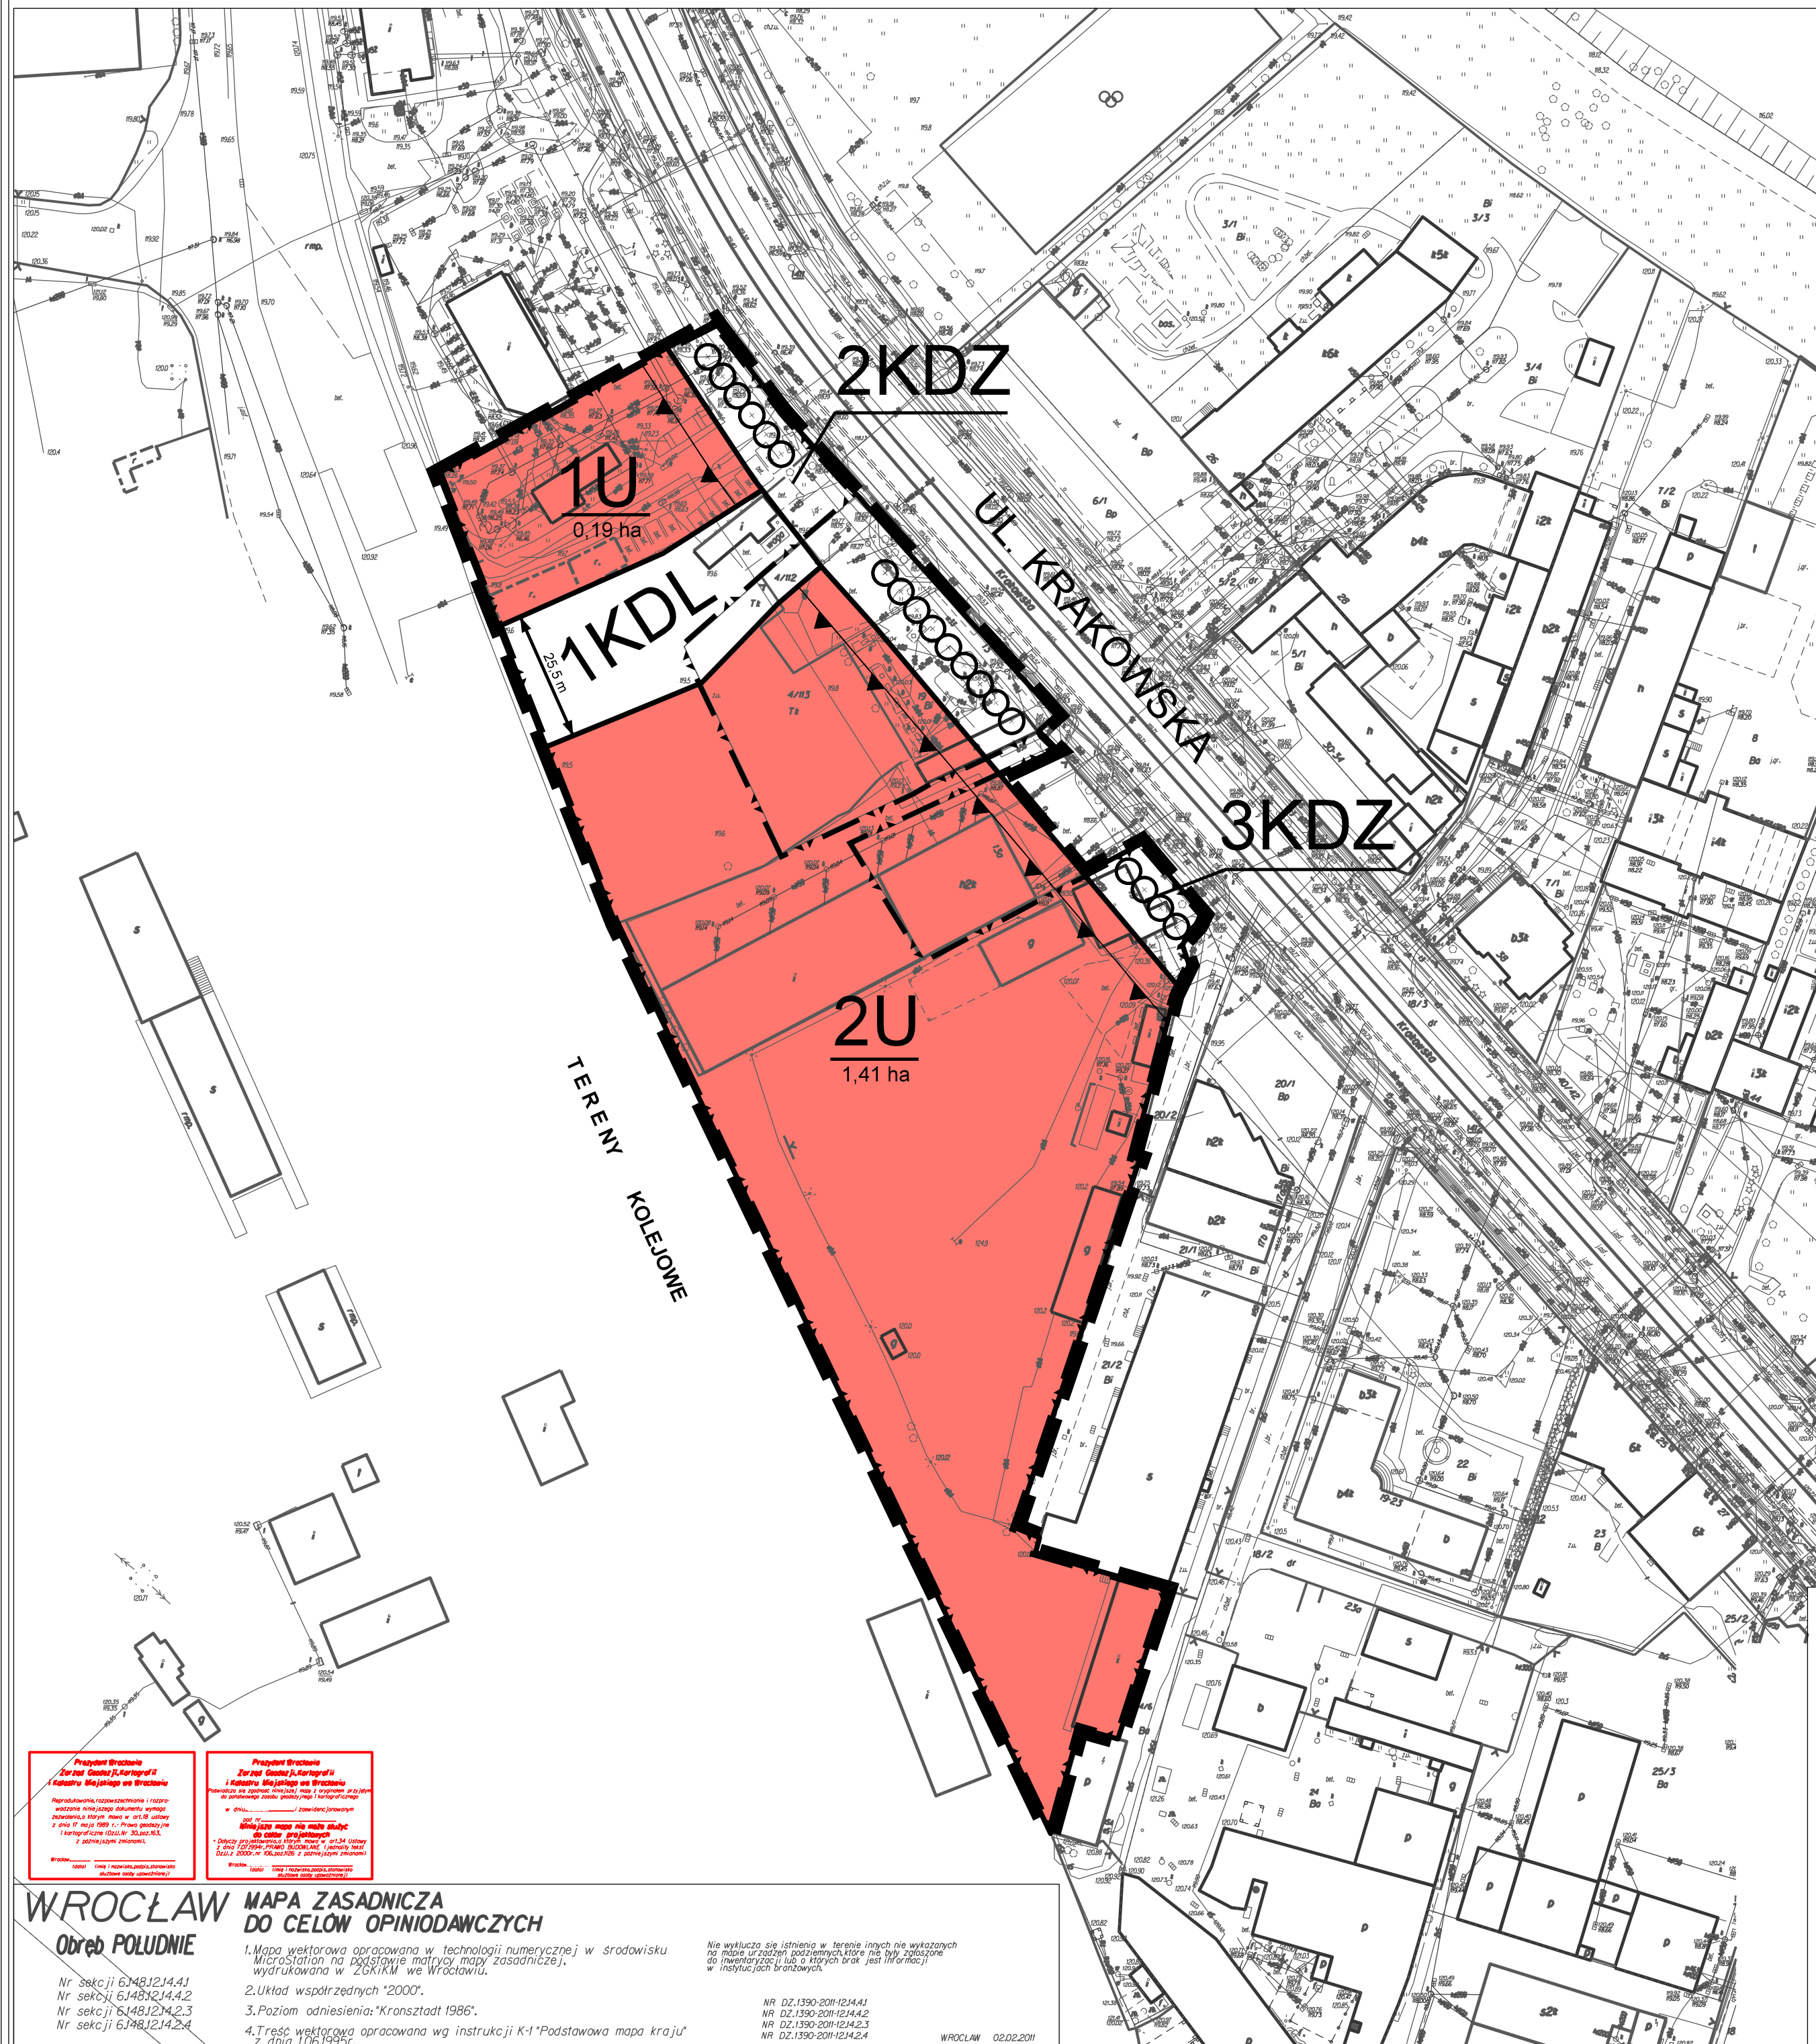

LEGENDA

- granice obszaru objętego planem tożsame z granicami strefy ochrony konserwatorskiej zabytków archeologicznych oraz granicami terenów rozmieszczenia inwestycji celu publicznego o znaczeniu lokalnym
- linie rozgraniczające tereny
- symbole terenów
- tereny usług
- tereny ulic zbiorczych
- teren ulicy lokalnej
- miejsce wskazania szerokości ulicy w liniach rozgraniczających
- obowiązujące linie zabudowy
- granice terenów zamkniętych
- szpalery drzew

**Przebieg granicy**  
Zarząd Gminy Śródmieście  
i Centrum Miasta we Wrocławiu

Przebieg granicy  
Zarząd Gminy Śródmieście  
i Centrum Miasta we Wrocławiu

**WROCŁAW MAPA ZASADNICZA DO CELÓW OPINIODAWCZYCH**  
Obszar POLUDNIE

1. Mapa wektorowa opracowana w technologii numerycznej w środowisku MicroStation na podstawie metrycznej mapy zasadniczej, wydrukowana w 26K/1M we Wrocławiu.
2. Układ współrzędnych '2000'.
3. Poziom odniesienia: "Kronsztadt 1986".
4. Treść wektorowa opracowana wg instrukcji K-1 "Podstawowa mapa kraju" z dnia 10.02.1997r.

Nie wyklucza się istnienia w terenie linii nie wskazanych na mapie w sposób podany, które nie były zależone od inżynierów i/lub o których brak jest informacji w instytucjach branżowych.

NR DZ.1390.20H.12.14.4.1  
NR DZ.1390.20H.12.14.4.2  
NR DZ.1390.20H.12.14.4.3  
NR DZ.1390.20H.12.14.4.4

WROCŁAW 02.02.2011