


MIEJSCOWY PLAN ZAGOSPODAROWANIA PRZESTRZENNEGO W REJONIE ULIC: ŚREDZKIEJ, LUTYŃSKIEJ I TRZMIELOWICKIEJ WE WROCŁAWIU

RYSUNEK PLANU - ZAŁĄCZNIK NR 1
SKALA 1:2000

Gmina Miękinia

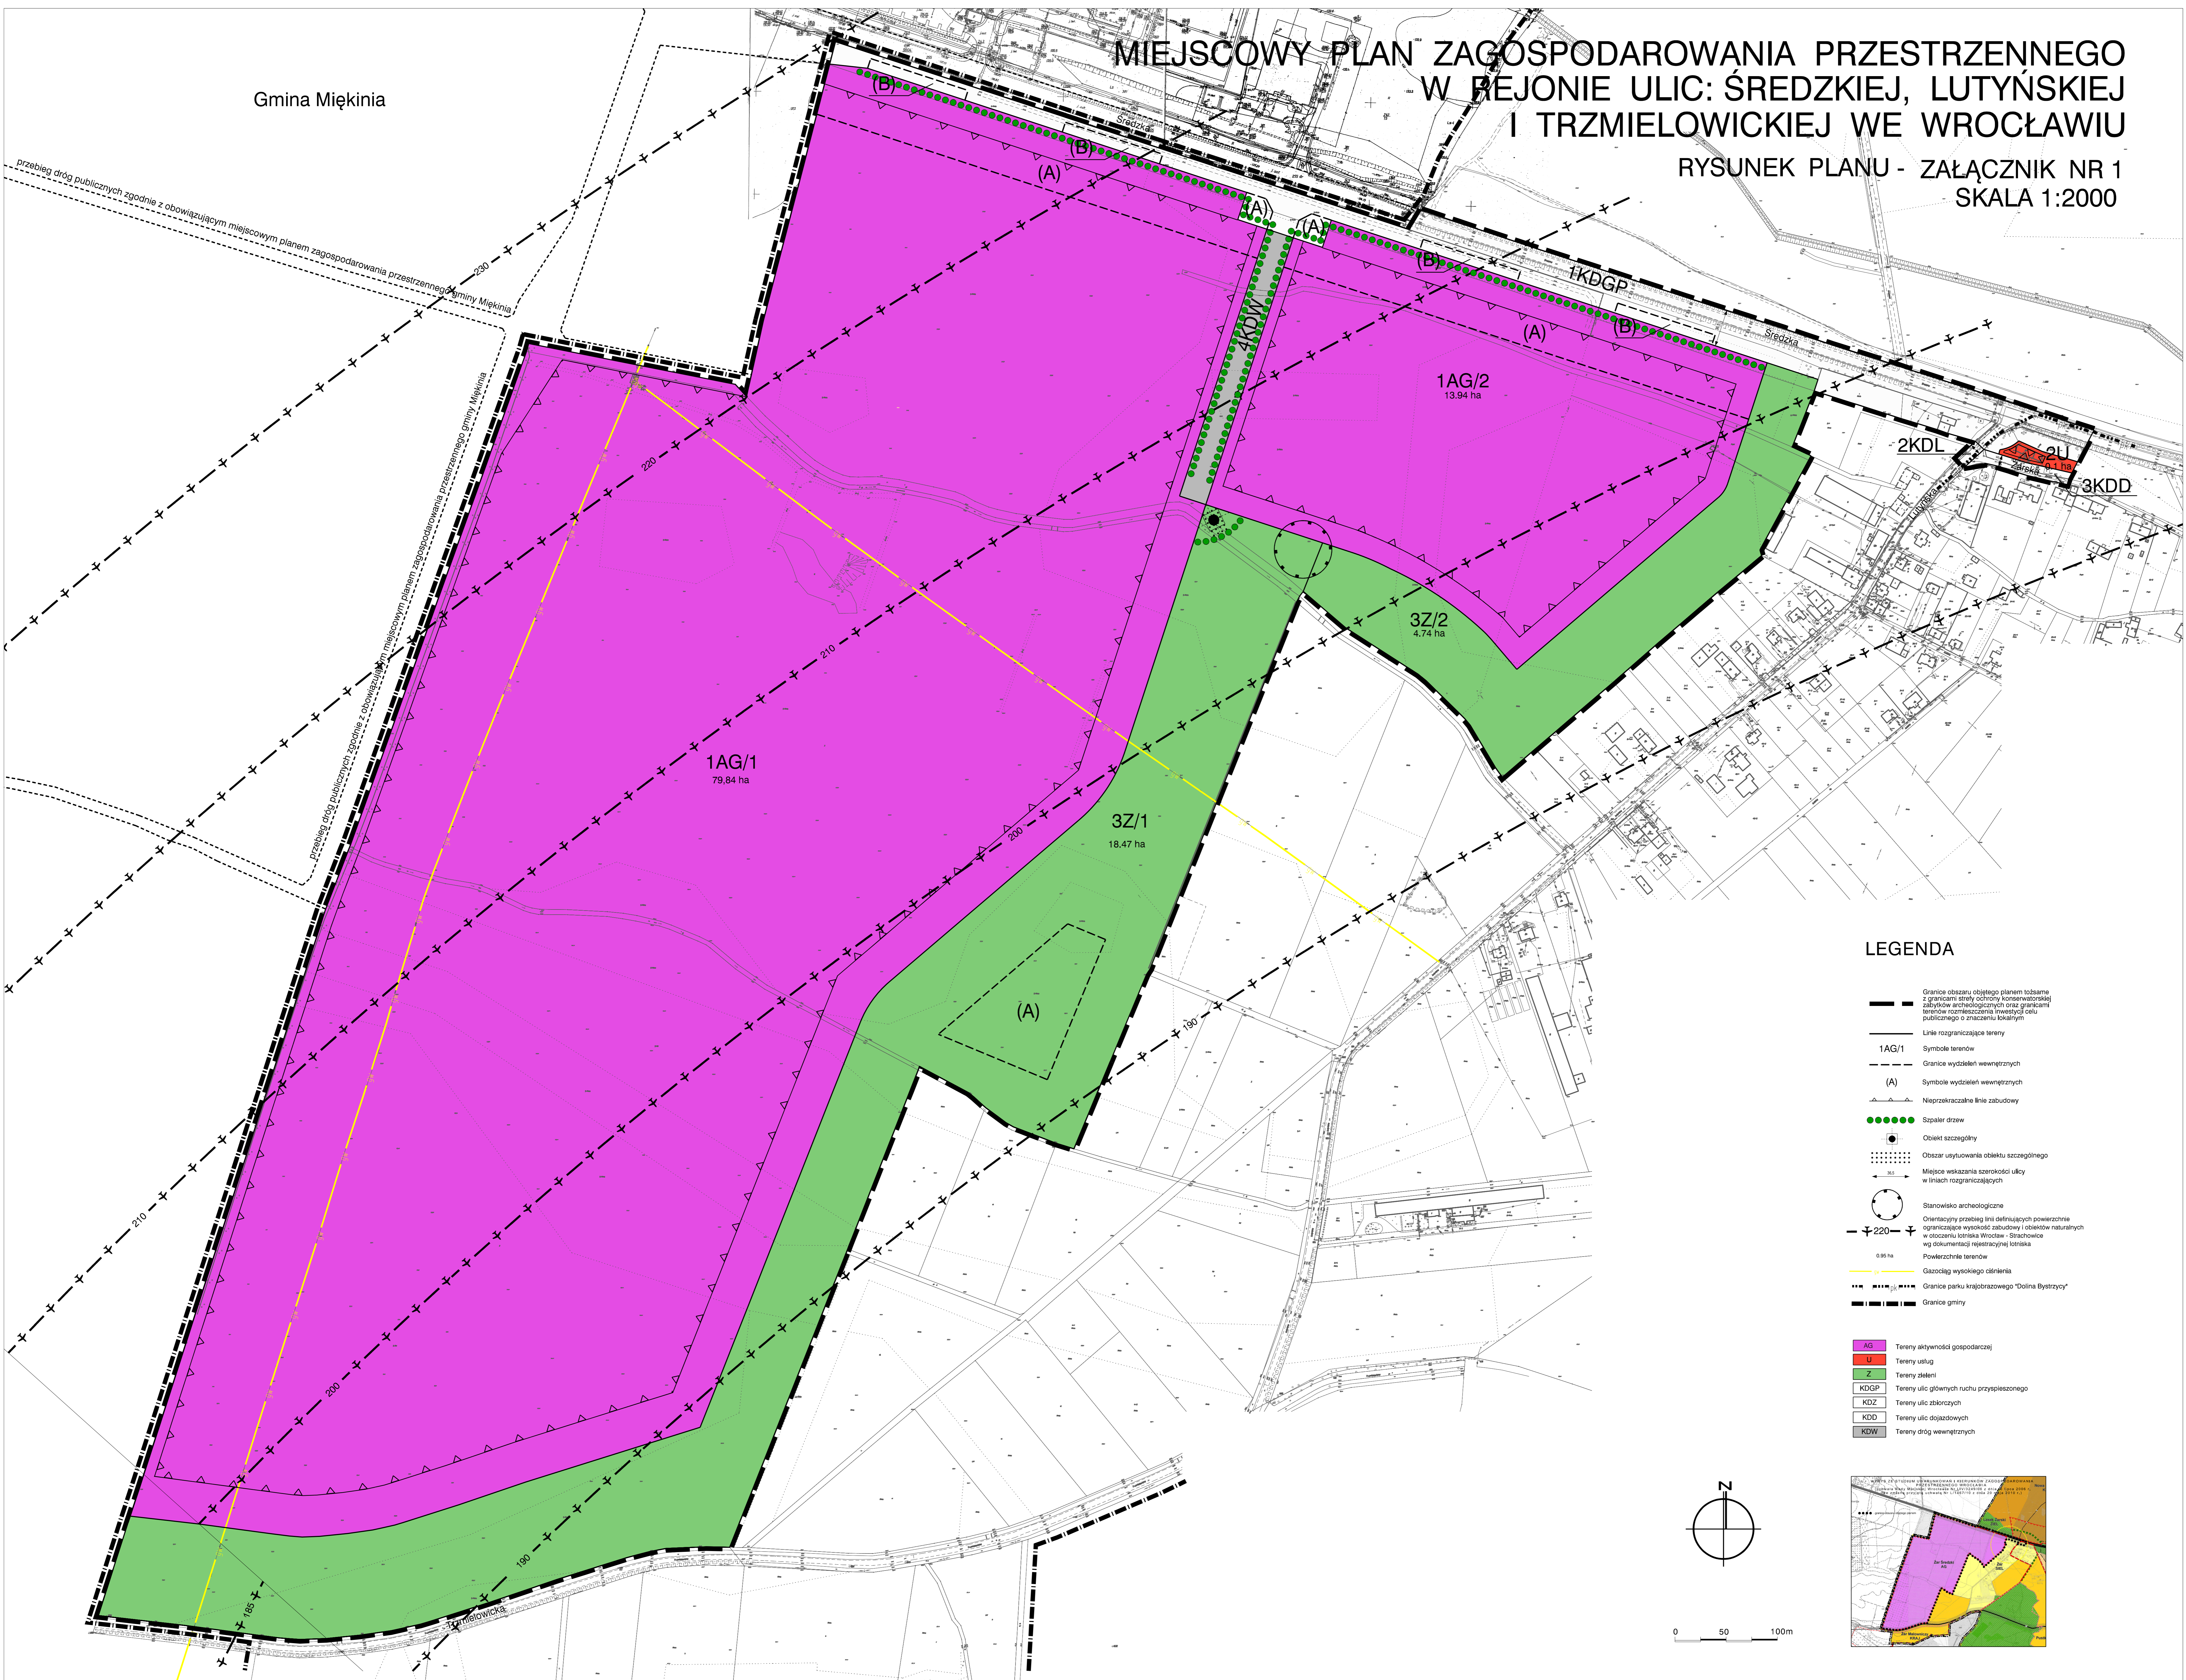

LEGENDA

Granice obszaru objętego planem tożsame z granicami strefy ochrony konserwatorskiej zabytków archeologicznych oraz granicami terenów rolniczozielarskich inwestycji celu publicznego o znaczeniu lokalnym

Linie rozgraniczające tereny

1AG/1
Symbole terenów

Granice wydziałów wewnętrznych

(A)
Symbole wydziałów wewnętrznych

Nieprzekraczalna linie zabudowy

Szpalet drzew

Obiekt szczególny

Obszar usytuowania obiektu szczególnego

Miejsce wskazania szerokości ulicy w liniach rozgraniczających

Stanowisko archeologiczne

Orientacyjny przebieg linii definiujących powierzchnie ograniczające wysokość zabudowy i obiektów naturalnych w otoczeniu lotniska Wrocław - Strachowice wg dokumentacji rejestracyjnej lotniska

Powierzchnia terenów

Gazociąg wysokiego ciśnienia

Granice parku krajobrazowego "Dolina Bystrzyca"

Granice gminy

AG Tereny aktywności gospodarczej
U Tereny usług
Z Tereny zieleni
KDGP Tereny ulic głównych ruchu przyspieszonego
KDZ Tereny ulic zbiorczych
KDD Tereny ulic dojazdowych
KDW Tereny dróg wewnętrznych

