
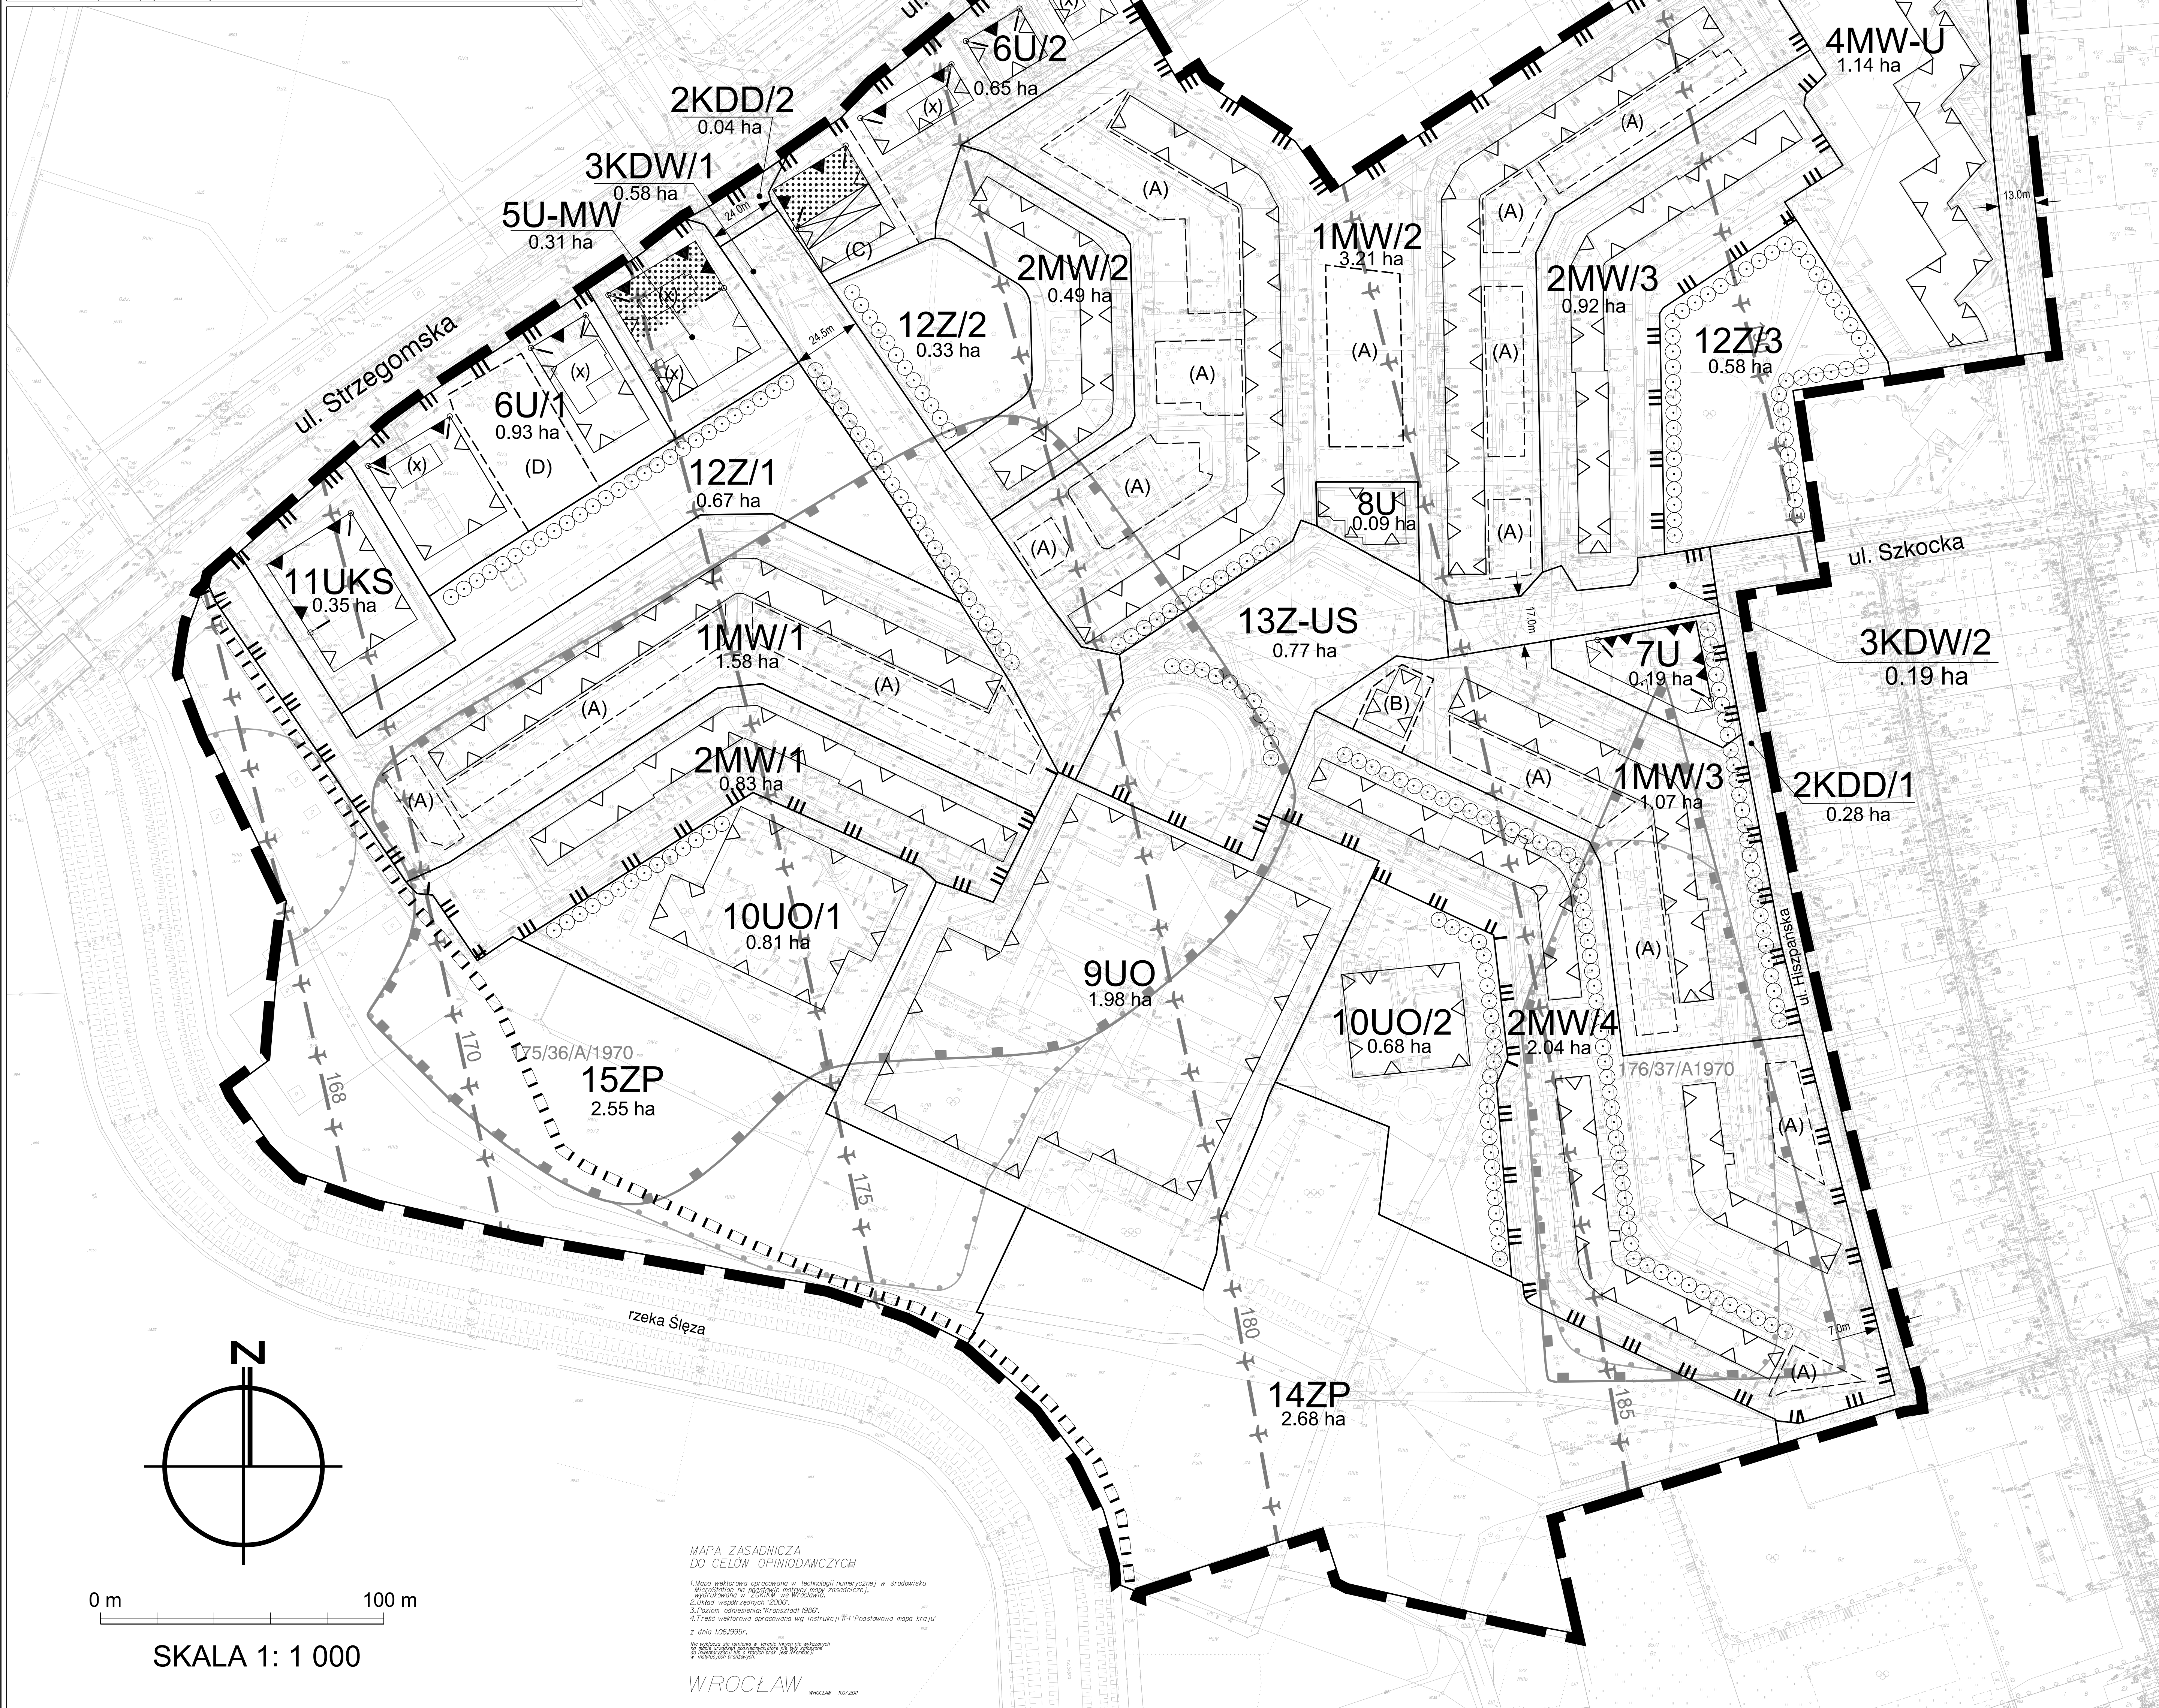


MIEJSCOWY PLAN ZAGOSPODAROWANIA PRZESTRZENNEGO W REJONIE ULIC: STRZEGOMSKIEJ, SZWEDZKIEJ I HISZPAŃSKIEJ WE WROCŁAWIU

ZAŁĄCZNIK NR 1

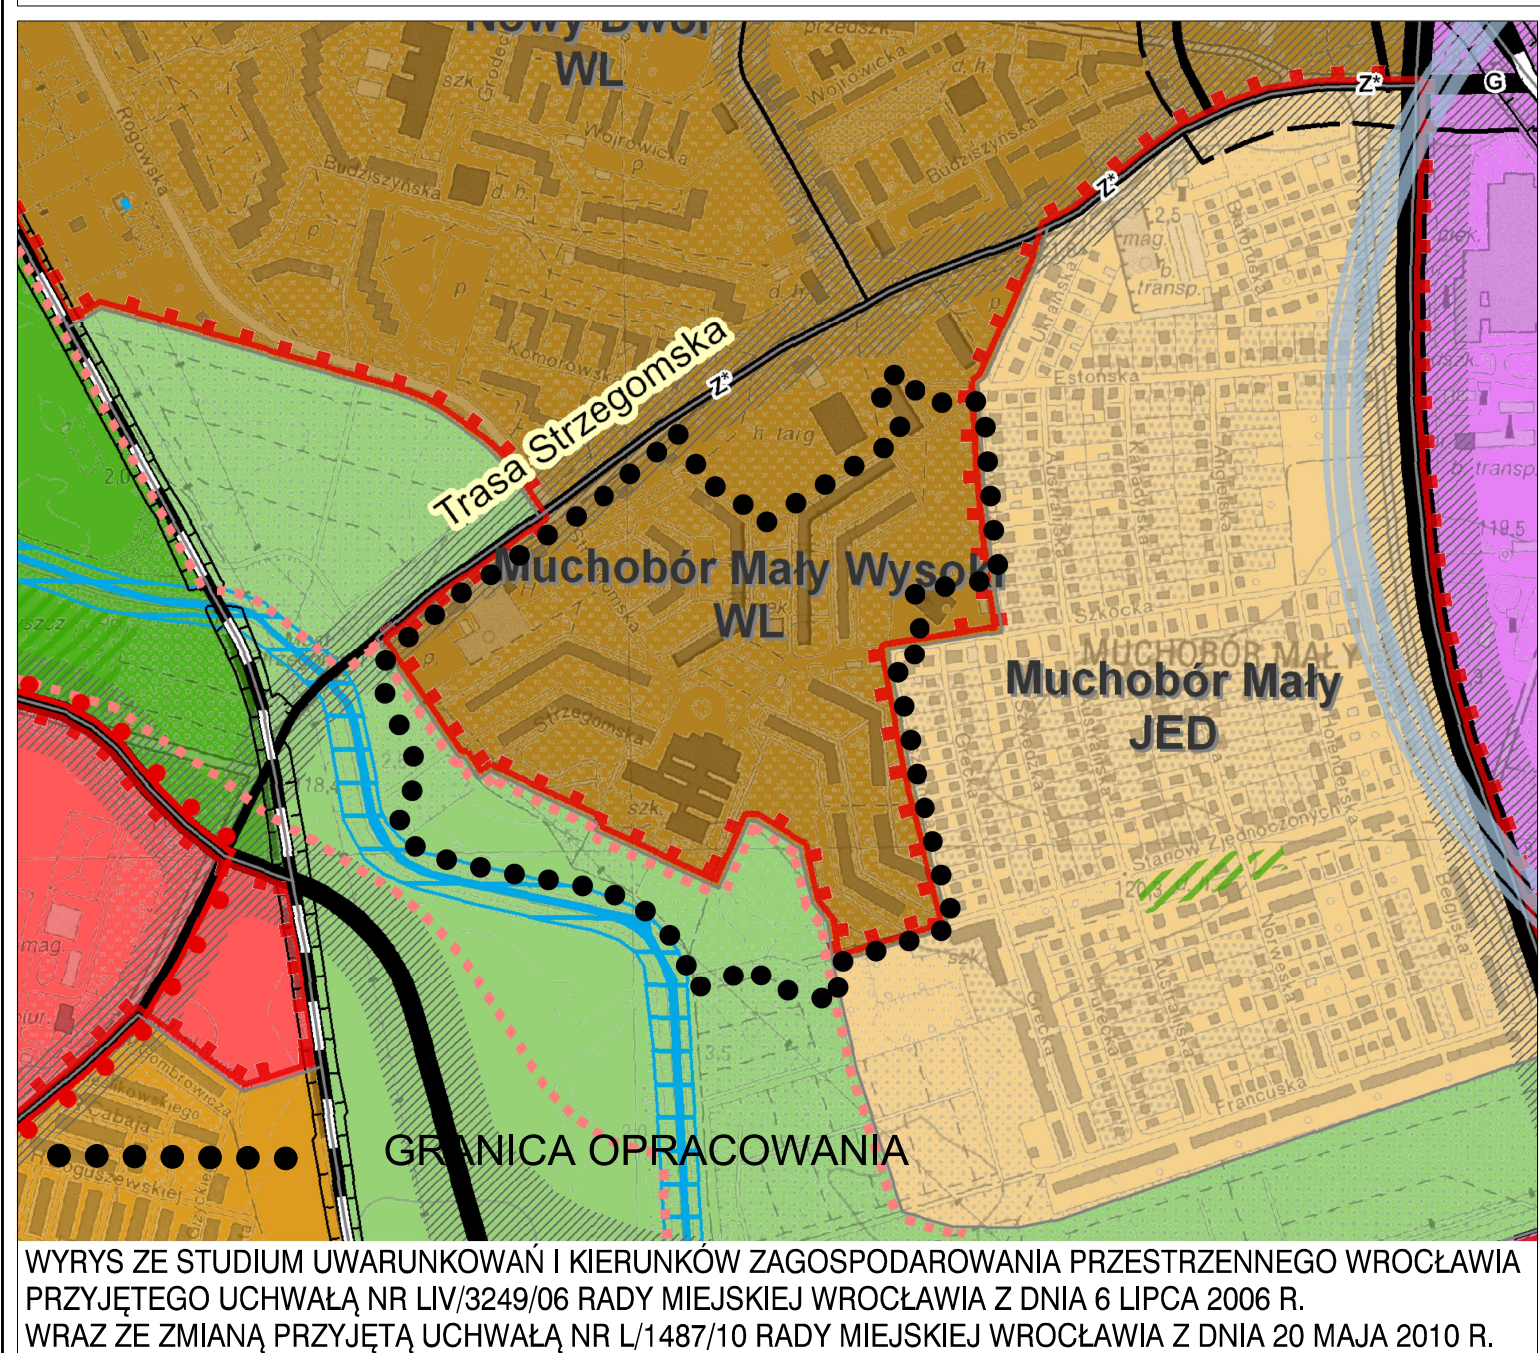

LEGENDA

	GRANICE OBSZARU OBJĘTEGO PLANEM TOŻSAME Z GRANICAMI STREFY OCHRONY KONSERWATORSKIEJ ZABYTKÓW ARCHEOLOGICZNYCH ORAZ GRANICAMI TERENÓW ROZMIESZCZENIA INWESTYCJI CELU PUBLICZNEGO O ZNACZENIU LOKALNYM
	LINIE ROZGRANICZAJĄCE TERENY
	SYMBOLE TERENÓW
	GRANICE WYDZIELEŃ WEWNĘTRZNYCH
	SYMBOLE WYDZIELEŃ WEWNĘTRZNYCH
	NIEPRZEKRACZALNE LINIE ZABUDOWY
	OBOWIĄZUJĄCE LINIE ZABUDOWY
	OBOWIĄZUJĄCA CIĄGŁA LINIA ZABUDOWY
	MIEJSCA ZMIANY RODZAJU LUB KOŃCA LINII ZABUDOWY

	GRANICE OBSZARÓW REHABILITACJI ISTNIEJĄCEJ ZABUDOWY I INFRASTRUKTURY TECHNICZNEJ TOŻSAME Z GRANICAMI OBSZARÓW WYMAGAJĄCYCH PRZEKSZTAŁCEN
	PRZEJŚCIA I PRZEJAZDY BRAMOWE
	SZPALERY DRZEW
	OBSZARY USYTUOWANIA DOMINANTY
	CIĄG PIESZO-ROWEROWY
	BUDYNKI O ODRĘBNYCH USTALENIACH WRĄZ Z SYMBOŁAMI
	MIEJSCA WSKAZANIA SZEROKOŚCI ULICY LUB DROGI WEWNĘTRZNEJ W LINIACH ROZGRANICZAJĄCYCH
	STANOWISKA ARCHEOLOGICZNE WPISANE DO REJESTRU ZABYTKÓW - WRĄZ Z NUMERAMI
	OBSZARY STANOWISK ARCHEOLOGICZNYCH
	Orientacyjny przebieg linii definiującej powierzchnię stożkową ograniczającą wysokość zabudowy i obiektów naturalnych w otoczeniu lotniska Wrocław - Strachowice wg. dokumentacji rejestracyjnej lotniska

MW	TERENY ZABUDOWY MIESZKANIOWEJ WIELORODZINNEJ
MW-U	TERENY ZABUDOWY MIESZKANIOWEJ WIELORODZINNEJ I USŁUG
U	TERENY USŁUG
U-MW	TERENY USŁUG I ZABUDOWY MIESZKANIOWEJ WIELORODZINNEJ
UO	TERENY USŁUG EDUKACYJNYCH
UKS	TERENY OBSŁUGI KOMUNIKACJI SAMOCHODOWEJ I USŁUG
Z	TERENY ZIELENI
ZP	TERENY ZIELENI PARKOWEJ
Z-US	TERENY ZIELENI I USŁUG SPORTU
KDL	TERENY ULIC LOKALNYCH
KDD	TERENY DRÓG DOJAZDOWYCH
KDW	TERENY DRÓG WEWNĘTRZNYCH