
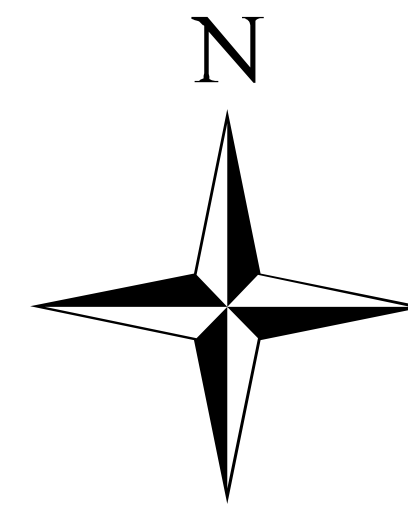




# MIEJSCOWY PLAN ZAGOSPODAROWANIA PRZESTRZENNEGO DLA OBSZARU W REJONIE ULIC DZIAŁDOWSKIEJ I TCZEWSKIEJ WE WROCŁAWIU

ZAŁĄCZNIK NR 1

WYRYS ZE STUDIUM UWARUNKOWAŃ I KIERUNKÓW ZAGOSPODAROWANIA PRZESTRZENNEGO WROCŁAWIA przyjętego uchwałą Nr LIV/3249/06 Rady Miejskiej Wrocławia z dnia 6 lipca 2006 r. ze zmianą przyjętą uchwałą Nr L/1467/10 Rady Miejskiej Wrocławia z dnia 20 maja 2010 r.

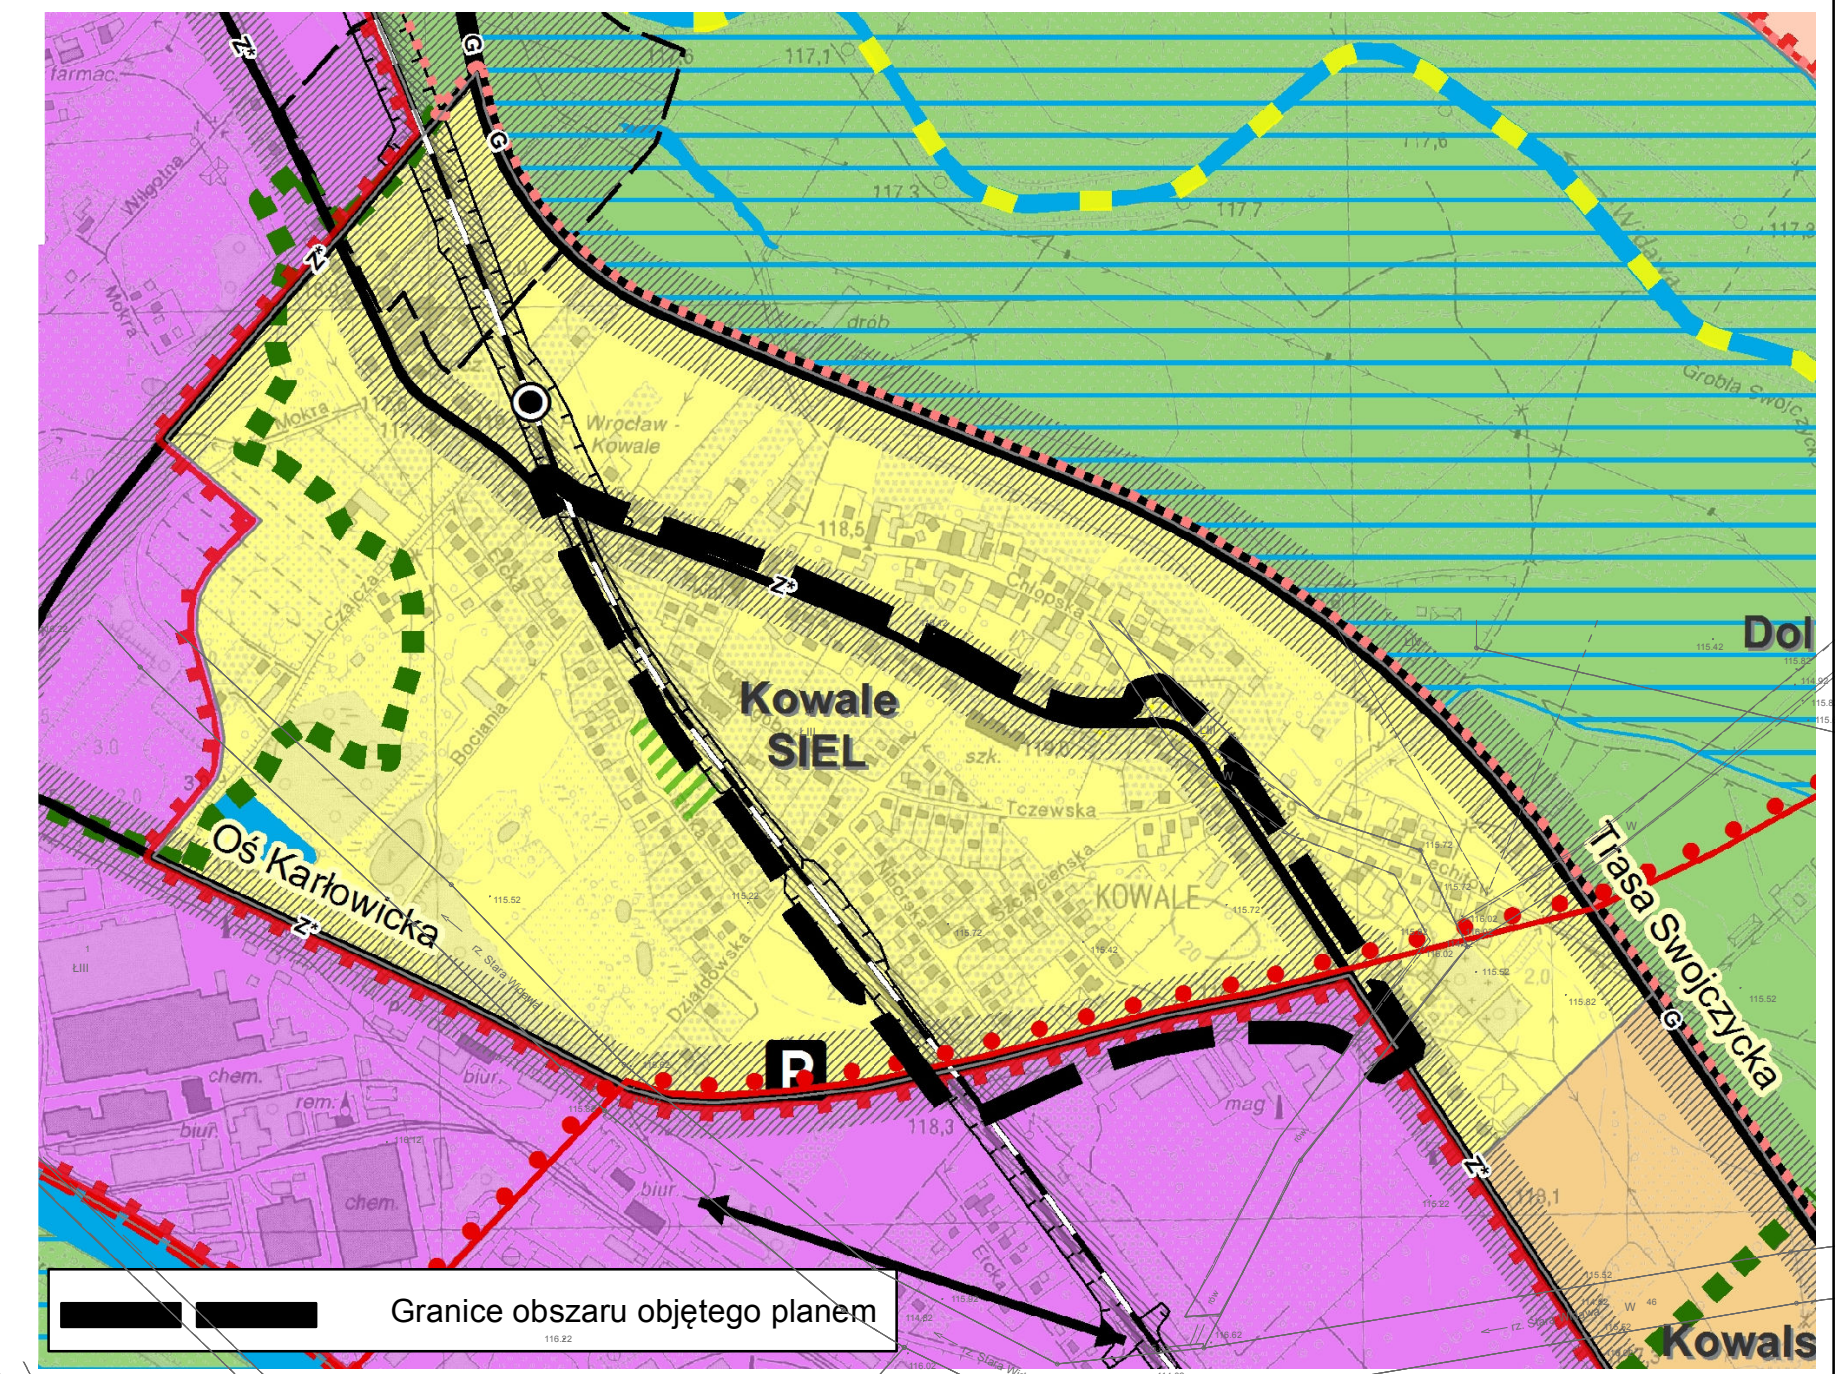

SKALA 1 : 1000

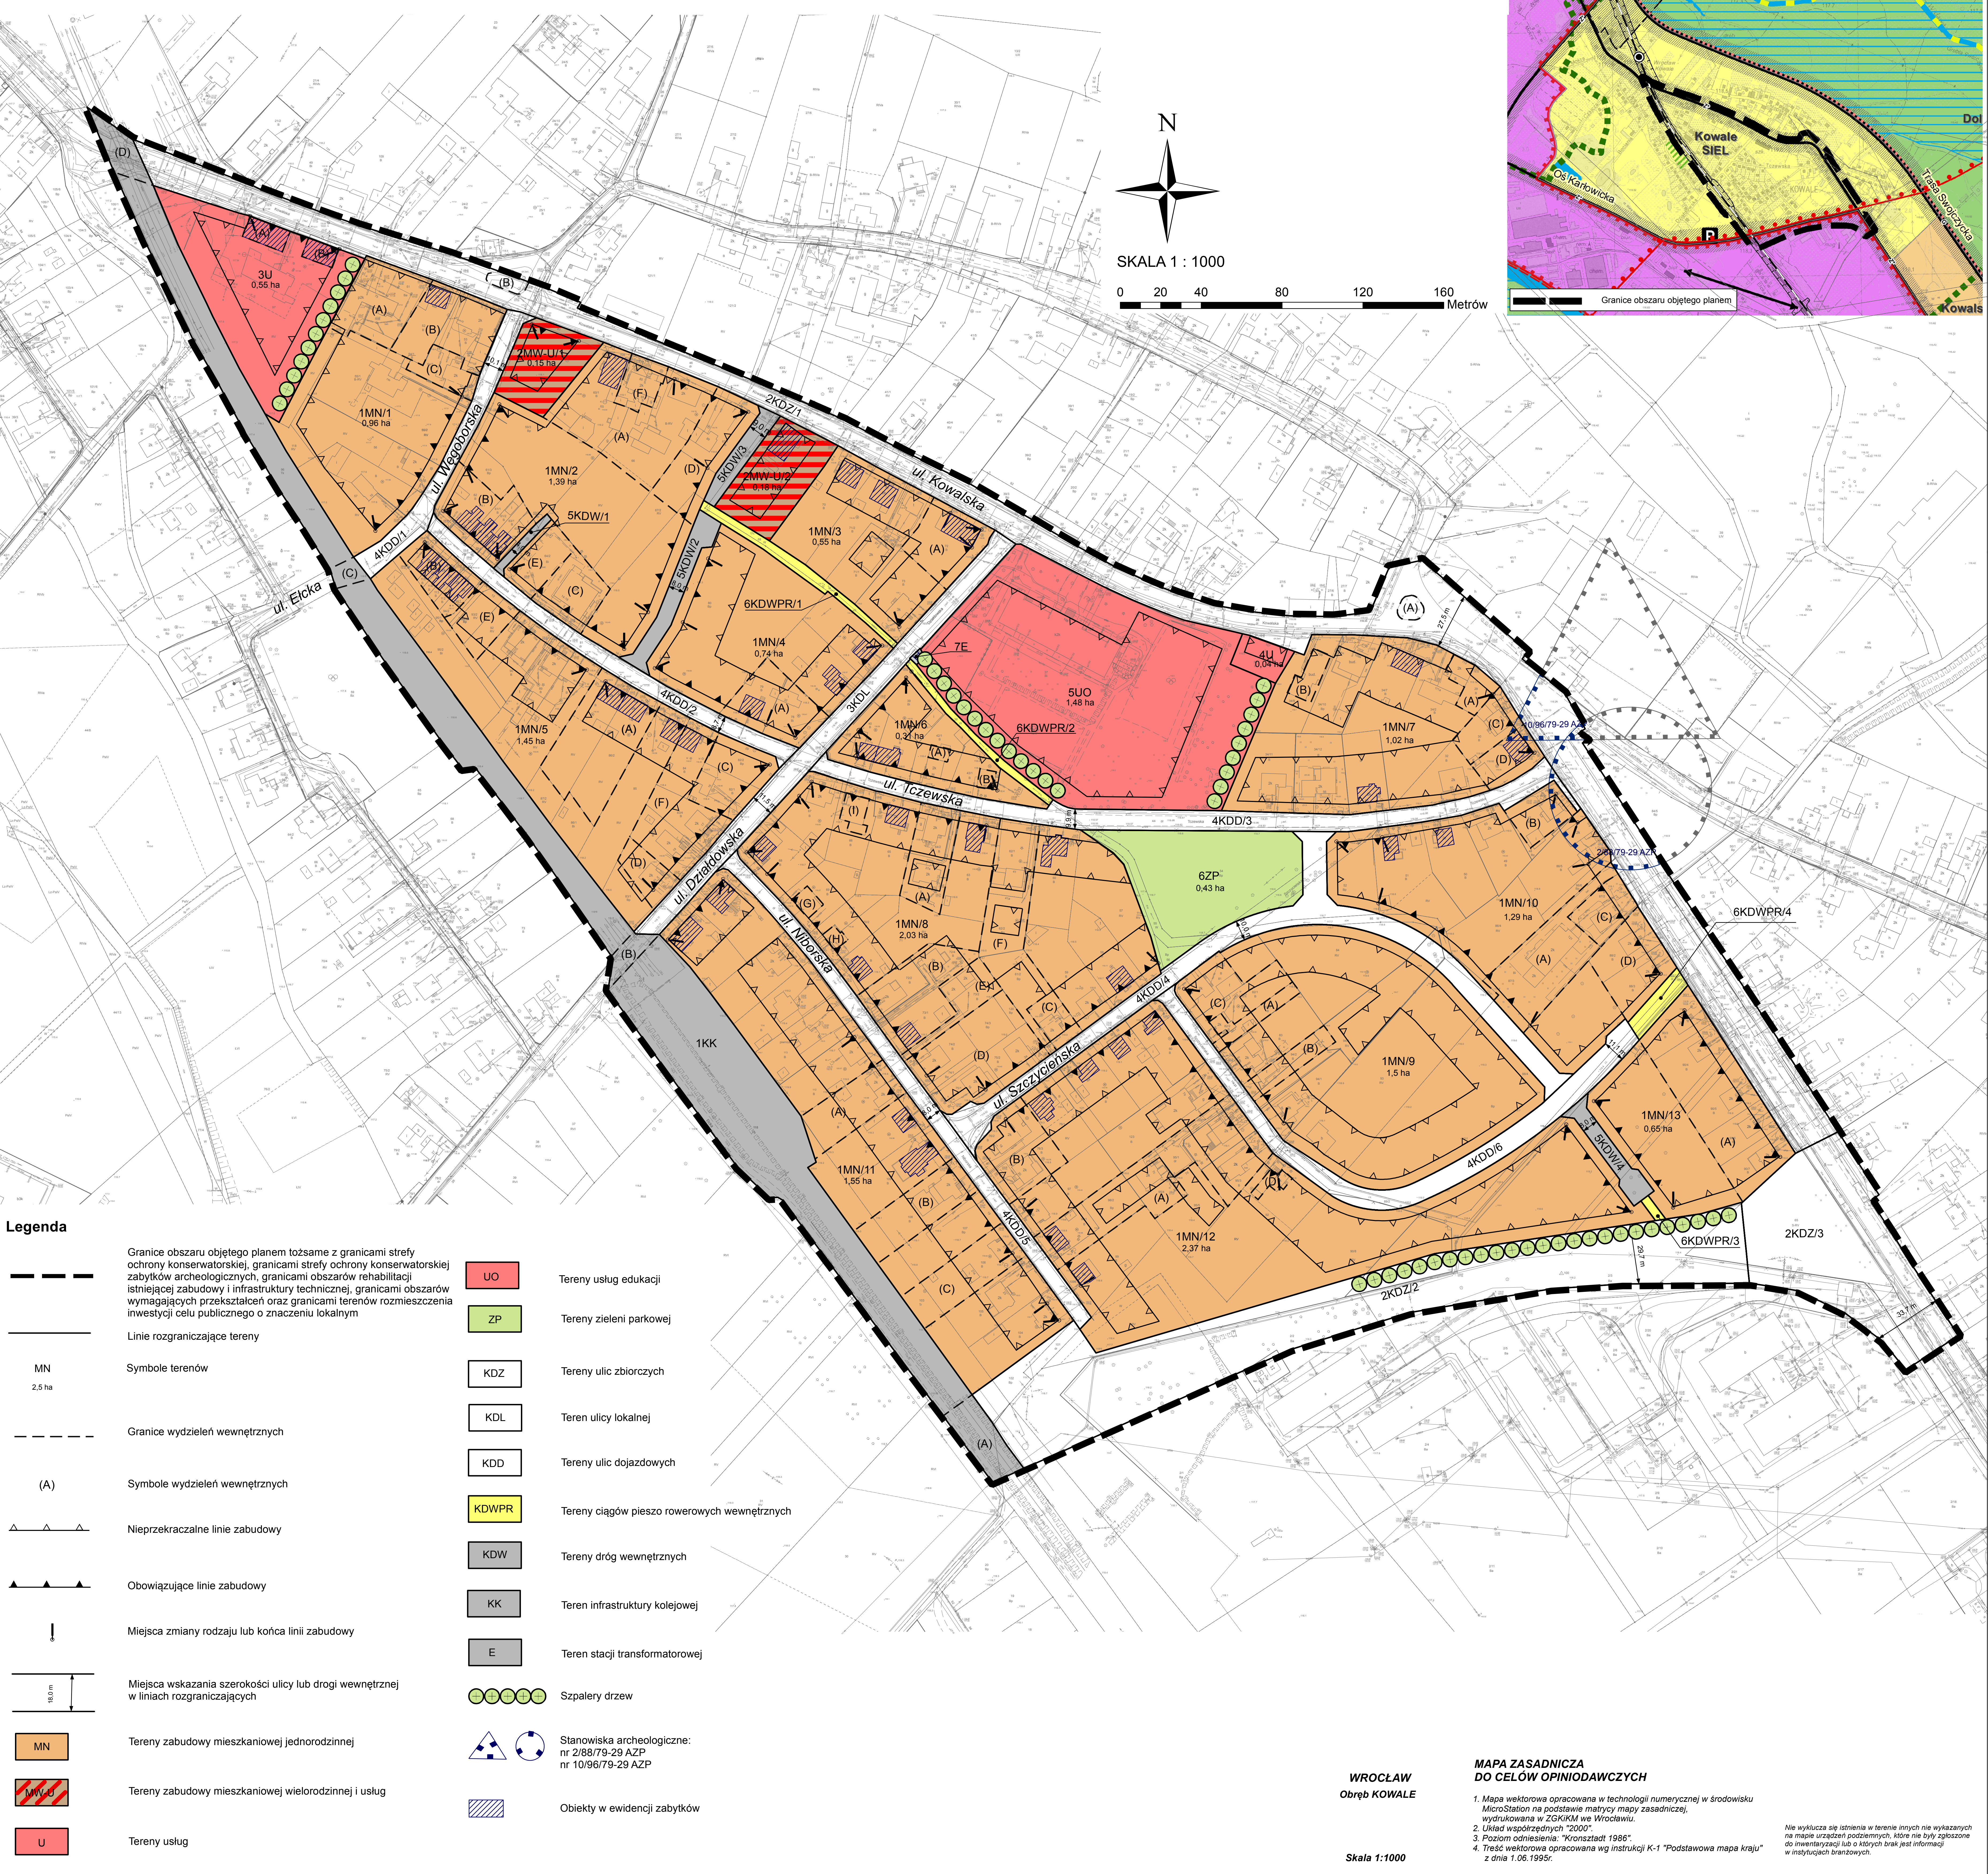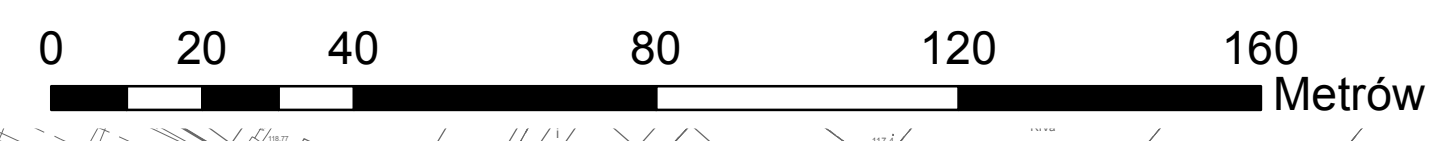

## Legenda

- Granice obszaru objętego planem tożsame z granicami strefy ochrony konserwatorskiej, granicami strefy ochrony konserwatorskiej zabytków archeologicznych, granicami obszarów rehabilitacji istniejącej zabudowy i infrastruktury technicznej, granicami obszarów wymagających przekształceń oraz granicami terenów rozmieszczenia inwestycji celu publicznego o znaczeniu lokalnym
- Linie rozgraniczające tereny
- Symbole terenów
- Granice wydziałów wewnętrznych
- Symbole wydziałów wewnętrznych
- Nieprzekraczalne linie zabudowy
- Obowiązujące linie zabudowy
- Miejsca zmiany rodzaju lub końca linii zabudowy
- Miejsca wskazania szerokości ulicy lub drogi wewnętrznej w liniach rozgraniczających
- Tereny zabudowy mieszkaniowej jednorodzinnej
- Tereny zabudowy mieszkaniowej wielorodzinnej i usług
- Tereny usług
- Tereny usług edukacji
- Tereny zieleni parkowej
- Tereny ulic zbiorczych
- Teren ulicy lokalnej
- Tereny ulic dojazdowych
- Tereny ciągów pieszo rowerowych wewnętrznych
- Tereny dróg wewnętrznych
- Teren infrastruktury kolejowej
- Teren stacji transformatorowej
- Szpalery drzew
- Stanowiska archeologiczne: nr 2/88/79-29 AZP nr 10/96/79-29 AZP
- Obiekty w ewidencji zabytków

WROCŁAW  
Obręb KOWALE

## MAPA ZASADNICZA DO CELÓW OPINIODAWCZYCH

1. Mapa wektorowa opracowana w technologii numerycznej w środowisku MicroStation na podstawie matrycy mapy zasadniczej, wydrukowana w ZGKiM we Wrocławiu.
2. Układ współrzędnych "2000".
3. Pizatom odniesienia: "Kronstadt 1986".
4. Treść wektorowa opracowana wg instrukcji K-1 "Podstawowa mapa kraju" z dnia 1.06.1995r.

Nie wyklucza się istnienia w terenie innych nie wykazanych na mapie urządzeń podziemnych, które nie były zgłoszone do inwentaryzacji lub o których brak jest informacji w istniejących branżowych.

Skala 1:1000