



MIEJSCOWY PLAN ZAGOSPODAROWANIA PRZESTRZENNEGO DLA OBSZARU
W REJONIE ULIC GRABISZYŃSKIEJ I INŻYNIERSKIEJ WE WROCŁAWIU

ZAŁĄCZNIK NR 1

RYСУNEK PLANU

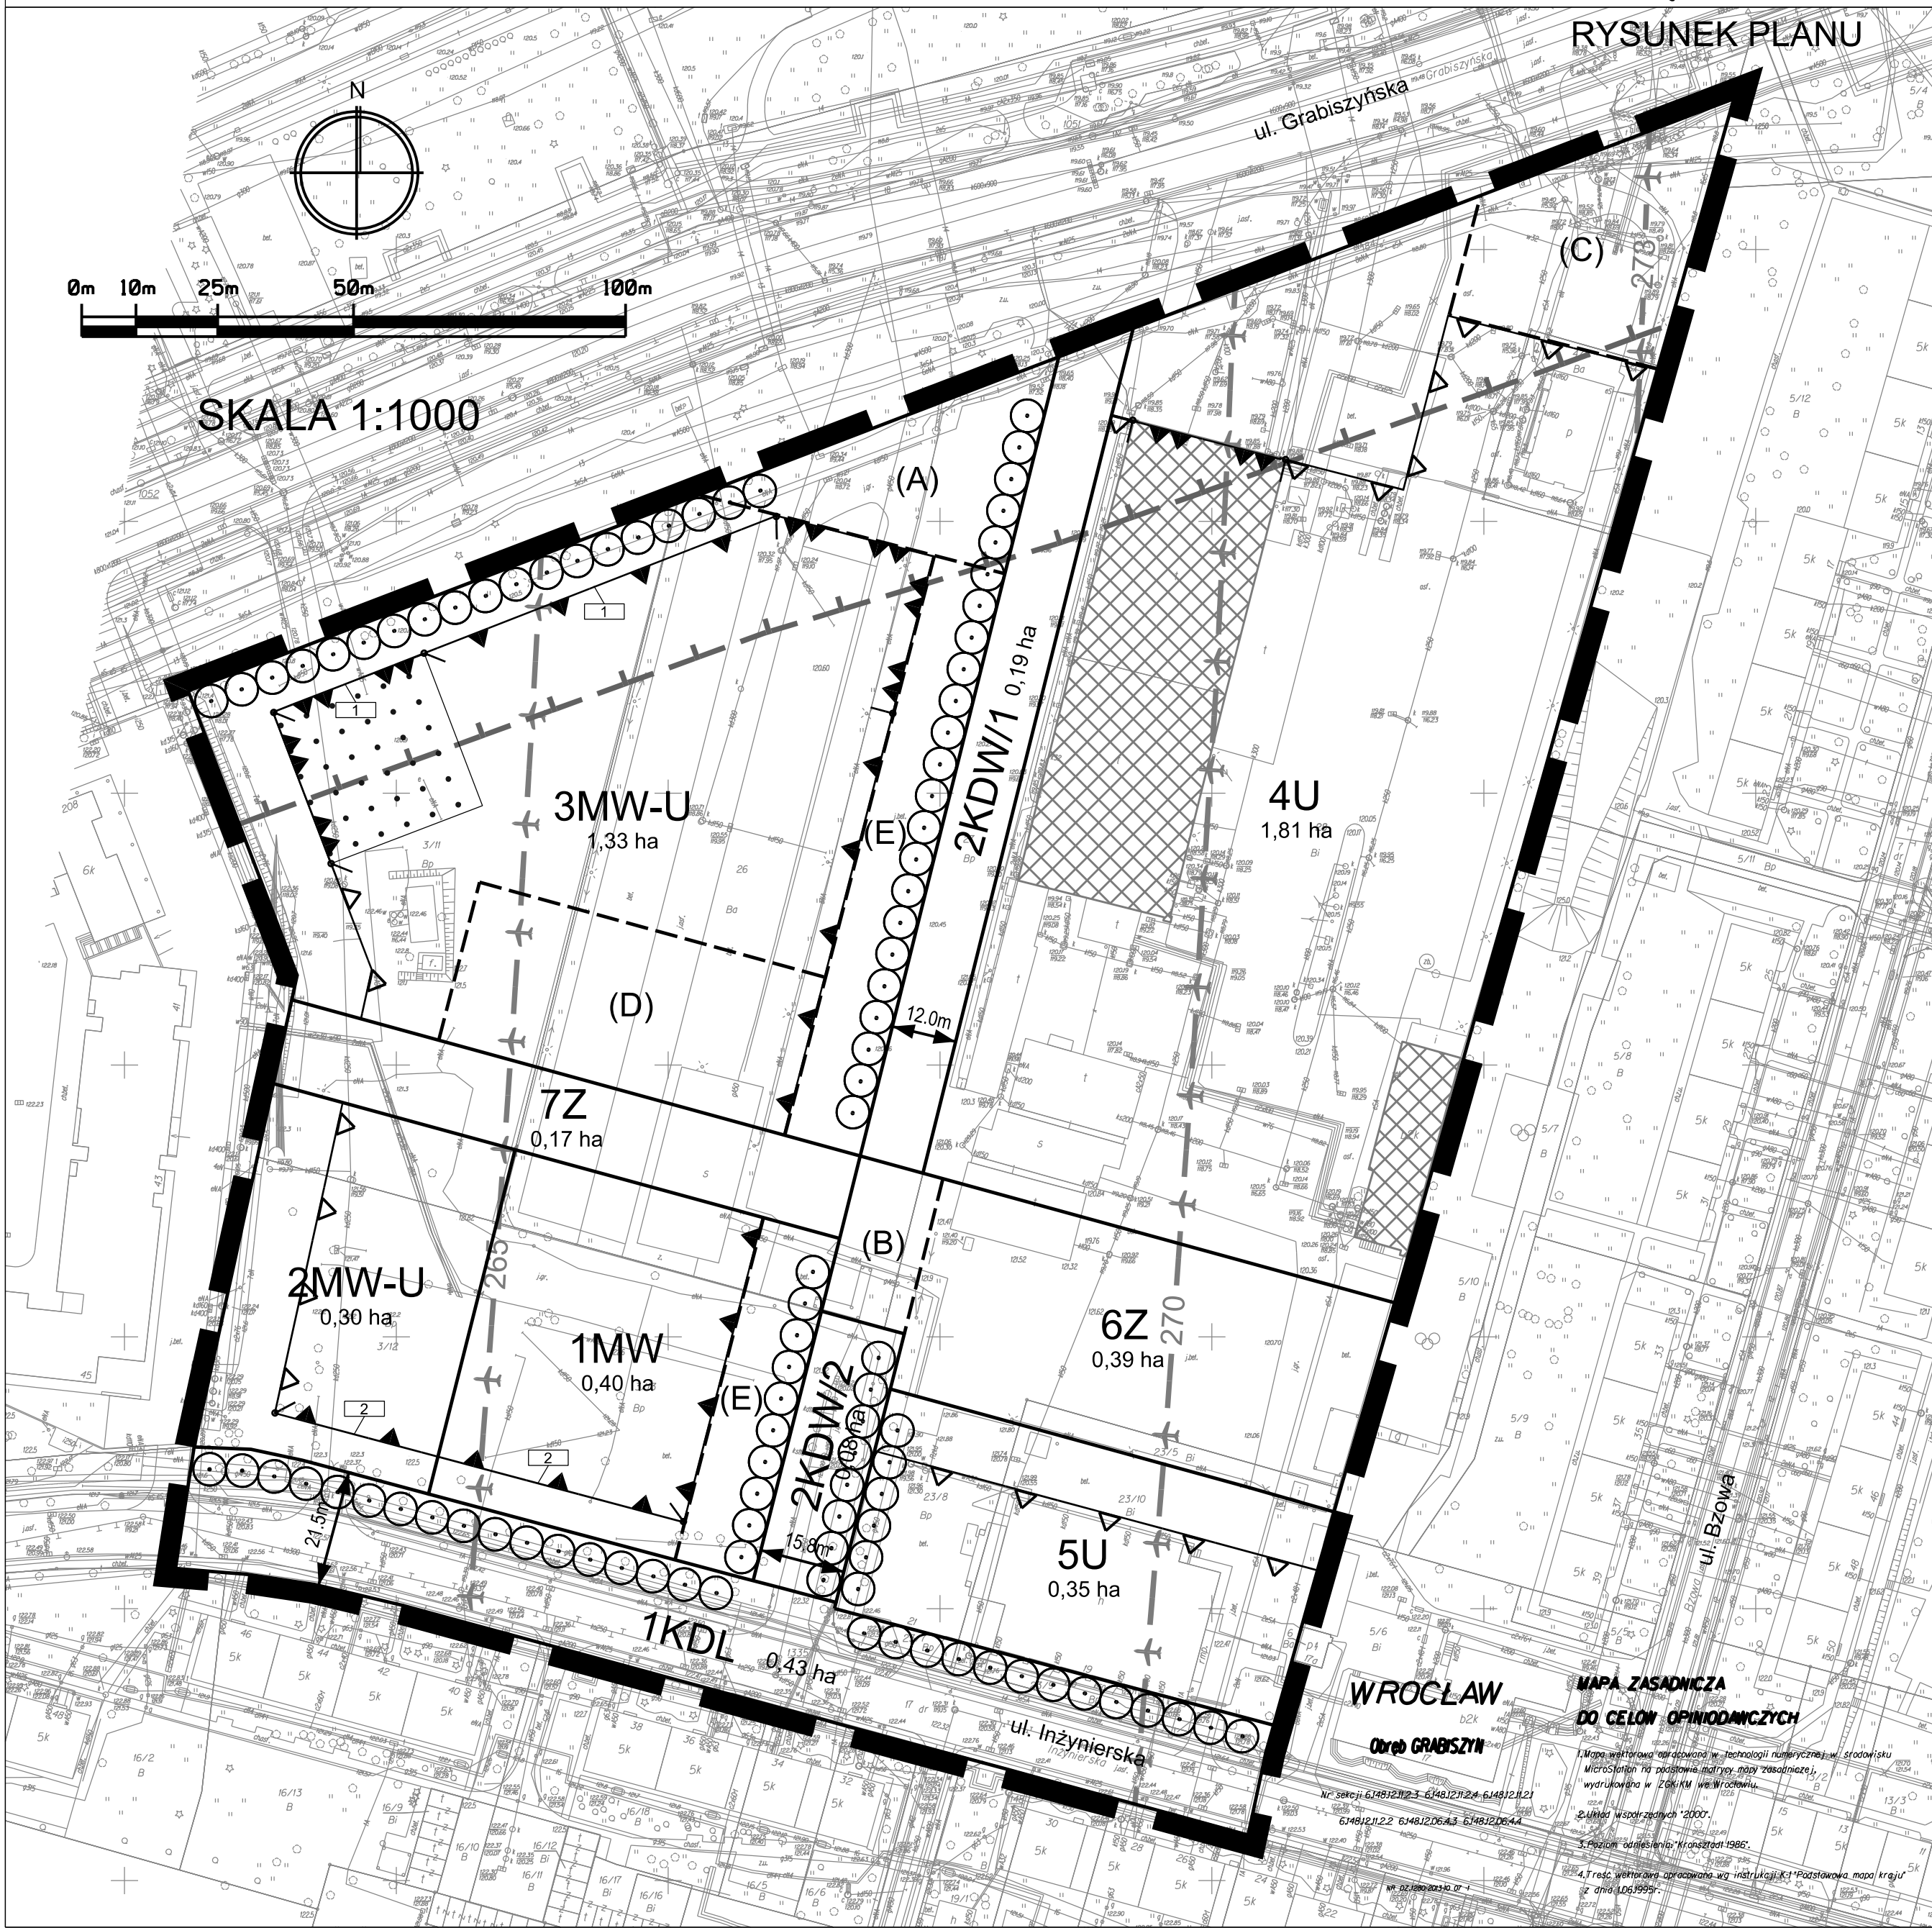

WYRYS ZE STUDIUM UWARUNKOWAŃ I KIERUNKÓW ZAGOSPODAROWANIA
PRZESTRZENNEGO WROCŁAWIA PRZYJĘTEGO UCHWAŁĄ NR LIV/3249/06 RADY
MIEJSKIEJ WROCŁAWIA Z DNIA 6 LIPCA 2006 R. WRAZ ZE ZMIANĄ PRZYJĘTĄ
UCHWAŁĄ NR L/1467/10 RADY MIEJSKIEJ WROCŁAWIA Z DNIA 20 MAJA 2010 R.

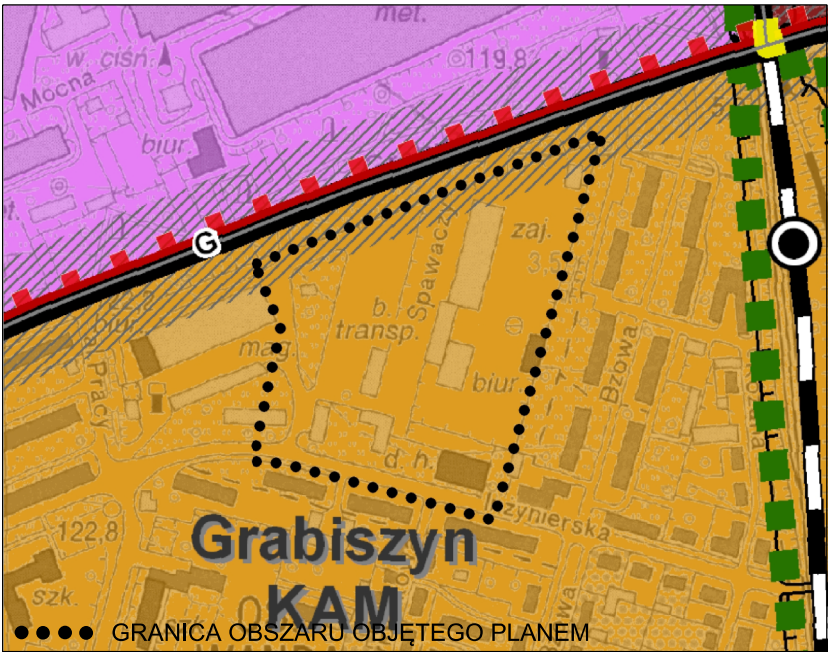

LEGENDA

	GRANICE OBSZARU OBJĘTEGO PLANEM TOŻSAME Z GRANICAMI STREFY OCHRONY KONSERWATORSKIEJ, GRANICAMI STREFY OCHRONY KONSERWATORSKIEJ ZABYTKÓW ARCHEOLOGICZNYCH ORAZ GRANICAMI TERENÓW ROZMIESZCZENIA INWESTYCJI CELU PUBLICZNEGO O ZNACZENIU LOKALNYM
	LINIE ROZGRANICZAJĄCE TERENY
	SYMBOLE TERENÓW
	GRANICE WYDZIELEŃ WEWNĘTRZNYCH
	SYMBOLE WYDZIELEŃ WEWNĘTRZNYCH
	NIEPRZEKRACZALNE LINIE ZABUDOWY
	OBOWIĄZUJĄCE LINIE ZABUDOWY
	OBOWIĄZUJĄCE CIĄGŁE LINIE ZABUDOWY
	SYMBOLE LINII ZABUDOWY
	MIEJSCA ZMIANY RODZAJU LUB KOŃCA LINII ZABUDOWY
	SZPALERY DRZEW
	OBSZAR USYTUOWANIA DOMINANTY
	MIEJSCA WSKAZANIA SZEROKOŚCI ULICY LUB DROGI WEWNĘTRZNEJ W LINIACH ROZGRANICZAJĄCYCH
	OBIEKTY WPISANE DO EWIDENCJI ZABYTKÓW
	GRANICE STREFY OCHRONY KONSERWATORSKIEJ WSI O METRYCE ŚREDNIOWIECZNEJ
	ORIENTACYJNY PRZEBIEG LINII DEFINIUJĄCEJ POWIERZCHNIĘ STOŻKOWĄ OGRANICZAJĄCĄ WYSOKOŚĆ ZABUDOWY I OBIEKTÓW NATURALNYCH W OTOCZENIU LOTNISKA WROCŁAW-STRACHOWICE WG. DOKUMENTACJI REJESTRACYJNEJ LOTNISKA
	TERENY ZABUDOWY MIESZKANIOWEJ WIELORODZINNEJ
	TERENY ZABUDOWY MIESZKANIOWEJ WIELORODZINNEJ ORAZ USŁUG
	TERENY USŁUG
	TERENY ZIELENI
	TERENY ULIC LOKALNYCH
	TERENY DRÓG WEWNĘTRZNYCH