



# MIEJSCOWY PLAN ZAGOSPODAROWANIA PRZESTRZENNEGO W REJONIE ULIC: ŚWIDNICKIEJ, PODWALE ORAZ CZYSTEJ WE WROCŁAWIU

ZAŁĄCZNIK NR 1

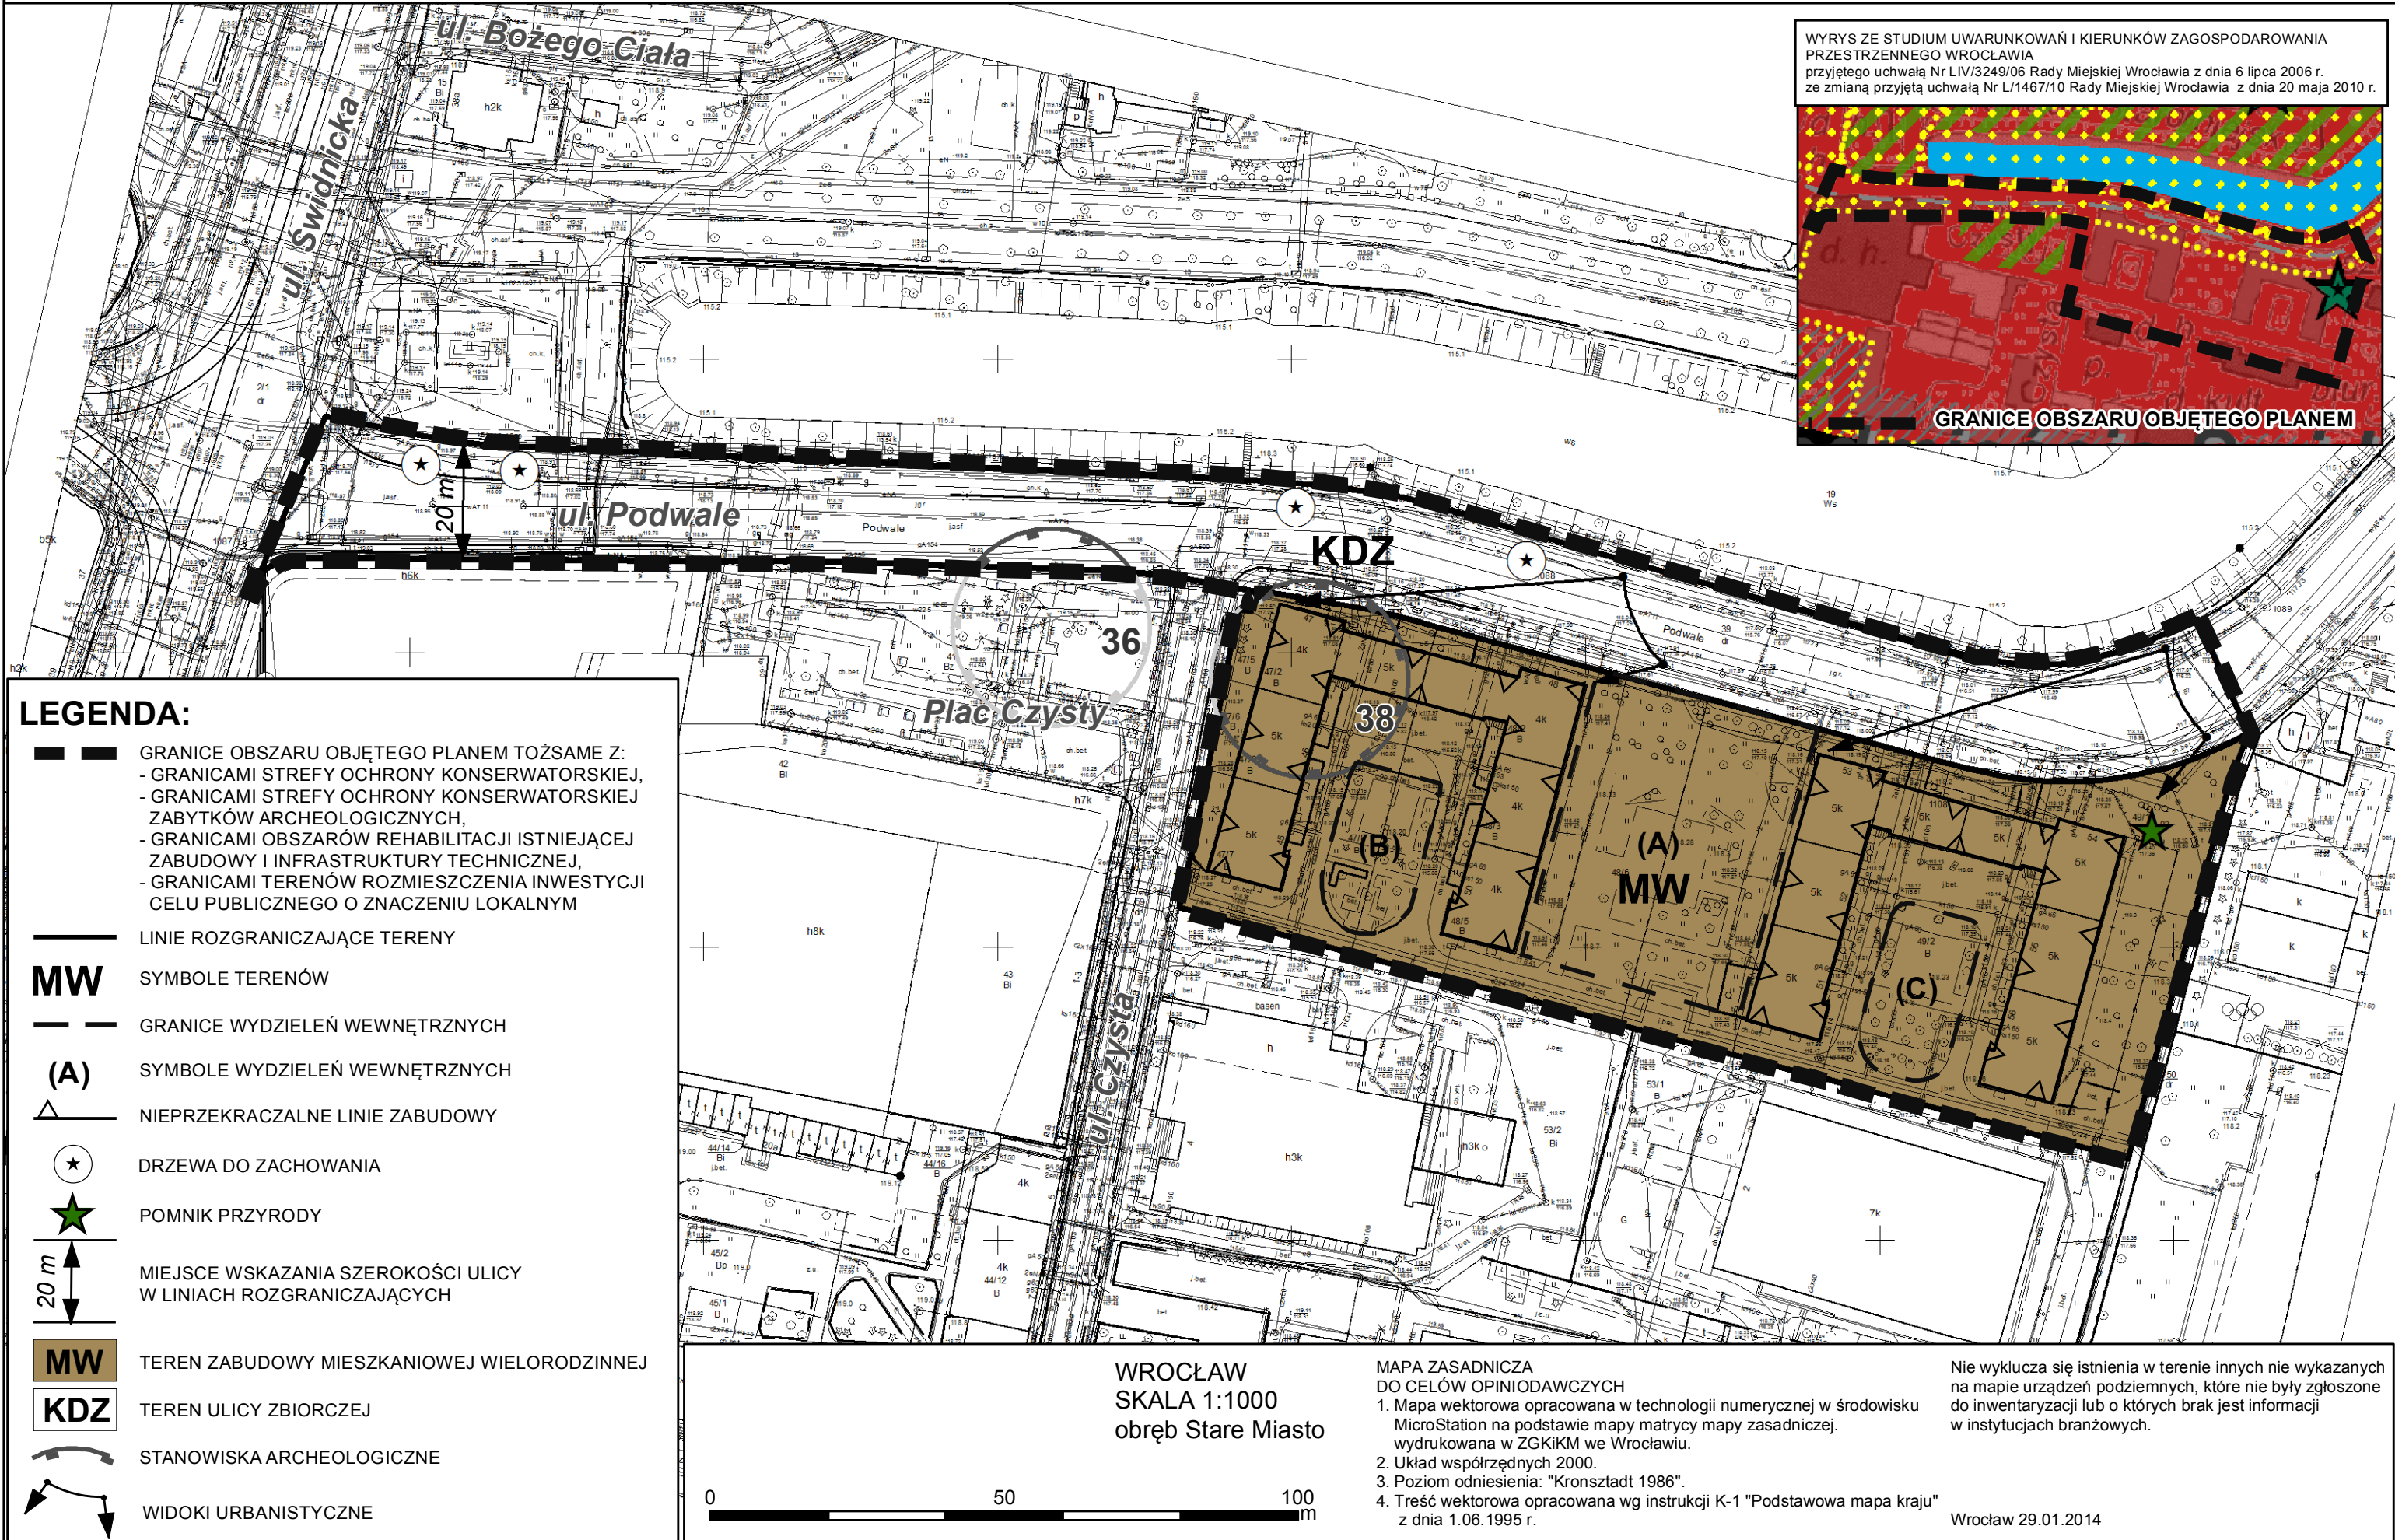

WYRYS ZE STUDIUM UWARUNKWAŃ I KIERUNKÓW ZAGOSPODAROWANIA PRZESTRZENNEGO WROCŁAWIA przyjętego uchwałą Nr LIV/3249/06 Rady Miejskiej Wrocławia z dnia 6 lipca 2006 r. ze zmianą przyjętą uchwałą Nr L/1467/10 Rady Miejskiej Wrocławia z dnia 20 maja 2010 r.

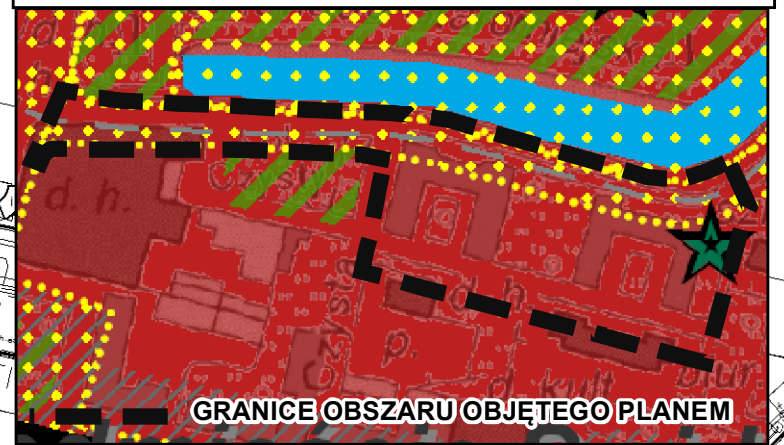

**LEGENDA:**

- GRANICE OBSZARU OBJĘTEGO PLANEM TOŻSAME Z:
  - GRANICAMI STREFY OCHRONY KONSERWATORSKIEJ,
  - GRANICAMI STREFY OCHRONY KONSERWATORSKIEJ ZABYTKÓW ARCHEOLOGICZNYCH,
  - GRANICAMI OBSZARÓW REHABILITACJI ISTNIEJĄCEJ ZABUDOWY I INFRASTRUKTURY TECHNICZNEJ,
  - GRANICAMI TERENÓW ROZMIESZCZENIA INWESTYCJI CELU PUBLICZNEGO O ZNACZENIU LOKALNYM
- LINIE ROZGRANICZAJĄCE TERENY
- MW** SYMBOLE TERENÓW
- GRANICE WYDZIELEŃ WEWNĘTRZNYCH
- (A)** SYMBOLE WYDZIELEŃ WEWNĘTRZNYCH
- NIEPRZEKRACZALNE LINIE ZABUDOWY
- DRZEWA DO ZACHOWANIA
- POMNIK PRZYRODY
- MIEJSCE WSKAZANIA SZEROKOŚCI ULICY W LINIACH ROZGRANICZAJĄCYCH
- MW** TEREN ZABUDOWY MIESZKANIOWEJ WIELORODZINNEJ
- KDZ** TEREN ULICY ZBIORCZEJ
- STANOWISKA ARCHEOLOGICZNE
- WIDOKI URBANISTYCZNE

WROCŁAW  
SKALA 1:1000  
obręb Stare Miasto



MAPA ZASADNICZA DO CELÓW OPINIODAWCZYCH

1. Mapa wektorowa opracowana w technologii numerycznej w środowisku MicroStation na podstawie mapy matrycy mapy zasadniczej. wydrukowana w ZGKiKM we Wrocławiu.
2. Układ współrzędnych 2000.
3. Poziom odniesienia: "Kronsztaedt 1986".
4. Treść wektorowa opracowana wg instrukcji K-1 "Podstawowa mapa kraju" z dnia 1.06.1995 r.

Nie wyklucza się istnienia w terenie innych nie wykazanych na mapie urządzeń podziemnych, które nie były zgłoszone do inwentaryzacji lub o których brak jest informacji w instytucjach branżowych.

Wrocław 29.01.2014