



MIEJSCOWY PLAN ZAGOSPODAROWANIA PRZESTRZENNEGO W REJONIE ULIC KAROLA SKIBIŃSKIEGO I KRAKOWSKIEJ WE WROCŁAWIU

RYSUNEK PLANU
ZAŁĄCZNIK NR 1

skala 1:1000

0m 50m 100m

WYRYS ZE STUDIUM UWARUNKOWAŃ I KIERUNKÓW
ZAGOSPODAROWANIA PRZESTRZENNEGO WROCŁAWIA
(uchwała Rady Miejskiej Wrocławia Nr LIV/3249/06 z dnia 6 lipca 2006 r.
zmieniona uchwałą Nr L/1467/10 z dnia 20 maja 2010 r.)

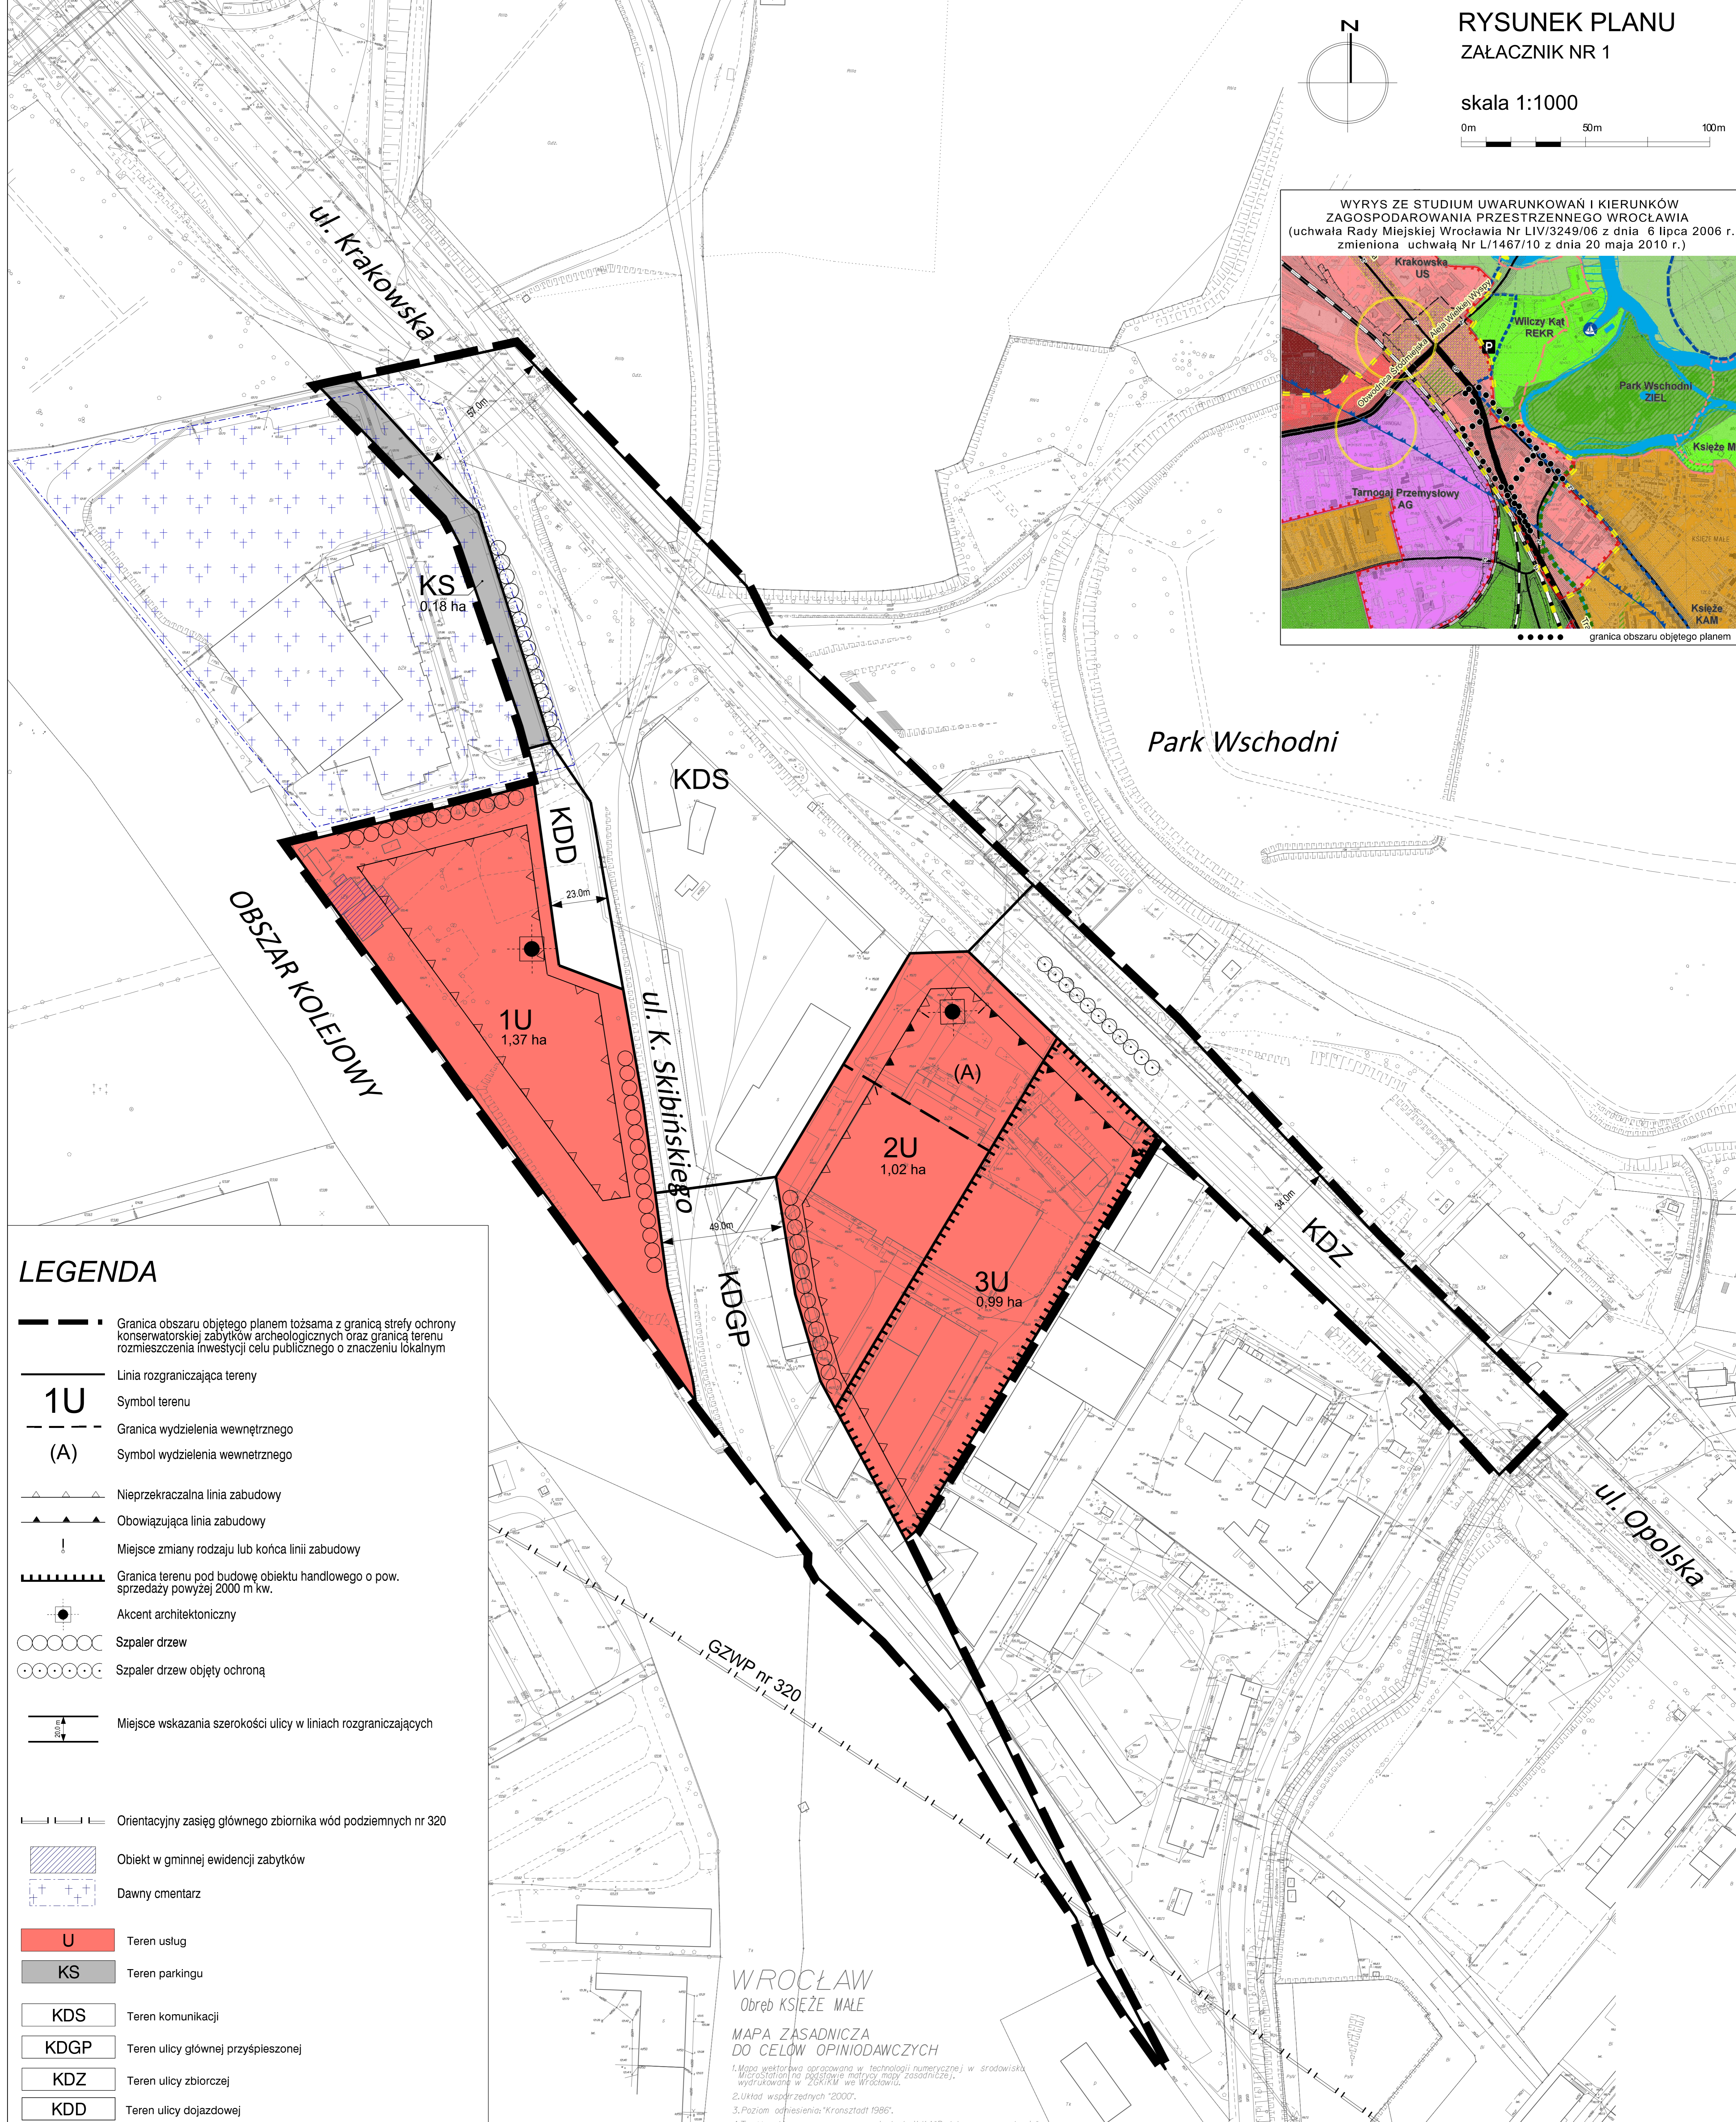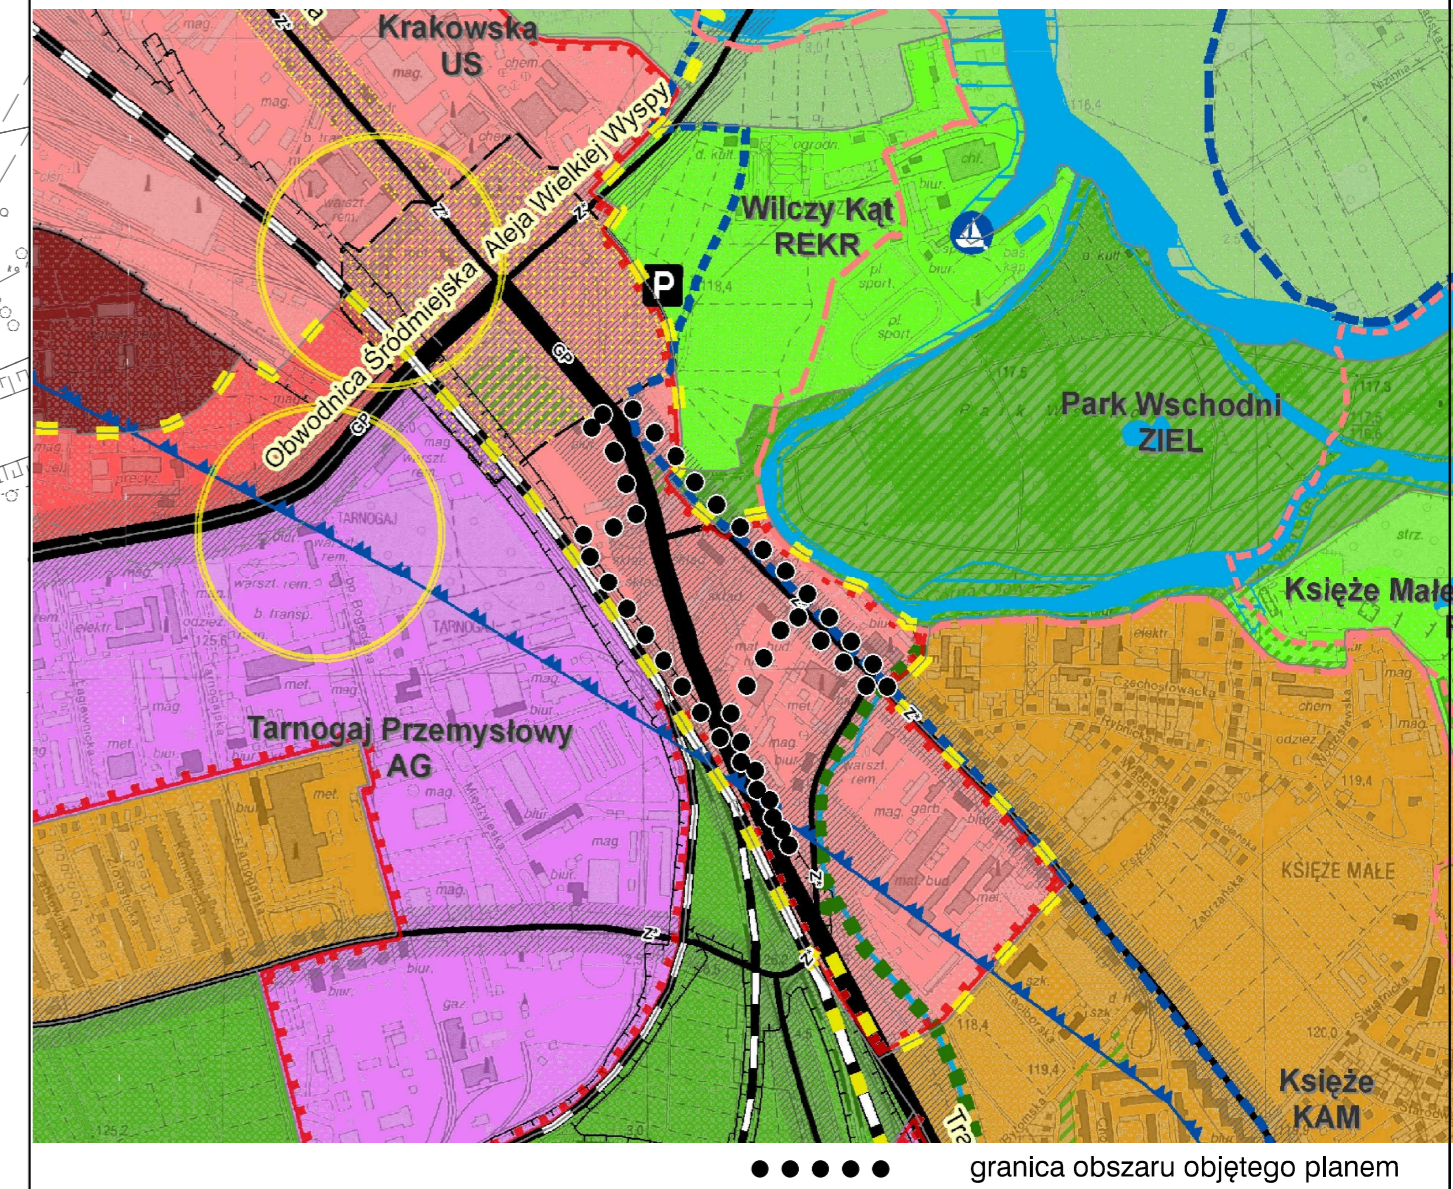

LEGENDA

- Granica obszaru objętego planem tożsama z granicą strefy ochrony konserwatorskiej zabytków archeologicznych oraz granicą terenu rozmieszczenia inwestycji celu publicznego o znaczeniu lokalnym
- Linia rozgraniczająca tereny
- 1U** Symbol terenu
- Granica wydzielenia wewnętrznego
- (A)** Symbol wydzielenia wewnętrznego
- Nieprzekraczalna linia zabudowy
- Obowiązująca linia zabudowy
- Miejsce zmiany rodzaju lub końca linii zabudowy
- Granica terenu pod budowę obiektu handlowego o pow. sprzedaży powyżej 2000 m kw.
- Akcent architektoniczny
- Szpaler drzew
- Szpaler drzew objęty ochroną
- Miejsce wskazania szerokości ulicy w liniach rozgraniczających
- Orientacyjny zasięg głównego zbiornika wód podziemnych nr 320
- Obiekt w gminnej ewidencji zabytków
- Dawny cmentarz
- U** Teren usług
- KS** Teren parkingu
- KDS** Teren komunikacji
- KDGP** Teren ulicy głównej przyspieszonej
- KDZ** Teren ulicy zbiorczej
- KDD** Teren ulicy dojazdowej

WROCŁAW
Obwód KSIEŻE MAŁE

MAPA ZASADNICZA
DO CELÓW OPINIODAWCZYCH

1. Mapa wektorowa opracowana w technologii numerycznej w środowisku
Wierszom na podstawie metryki mapy zasadniczej,
wydrukowana w ZGKiM we Wrocławiu.
2. Układ współrzędnych "2000".
3. Poziom odniesienia: "Krańszta 1986".
4. Treść wektorowa opracowana wg instrukcji K-1 "Podstawowa mapa kraju"
z dnia 10.04.1995r.

WROCŁAW 29.06.2014

ZKKT.17.06.02.056.2014