
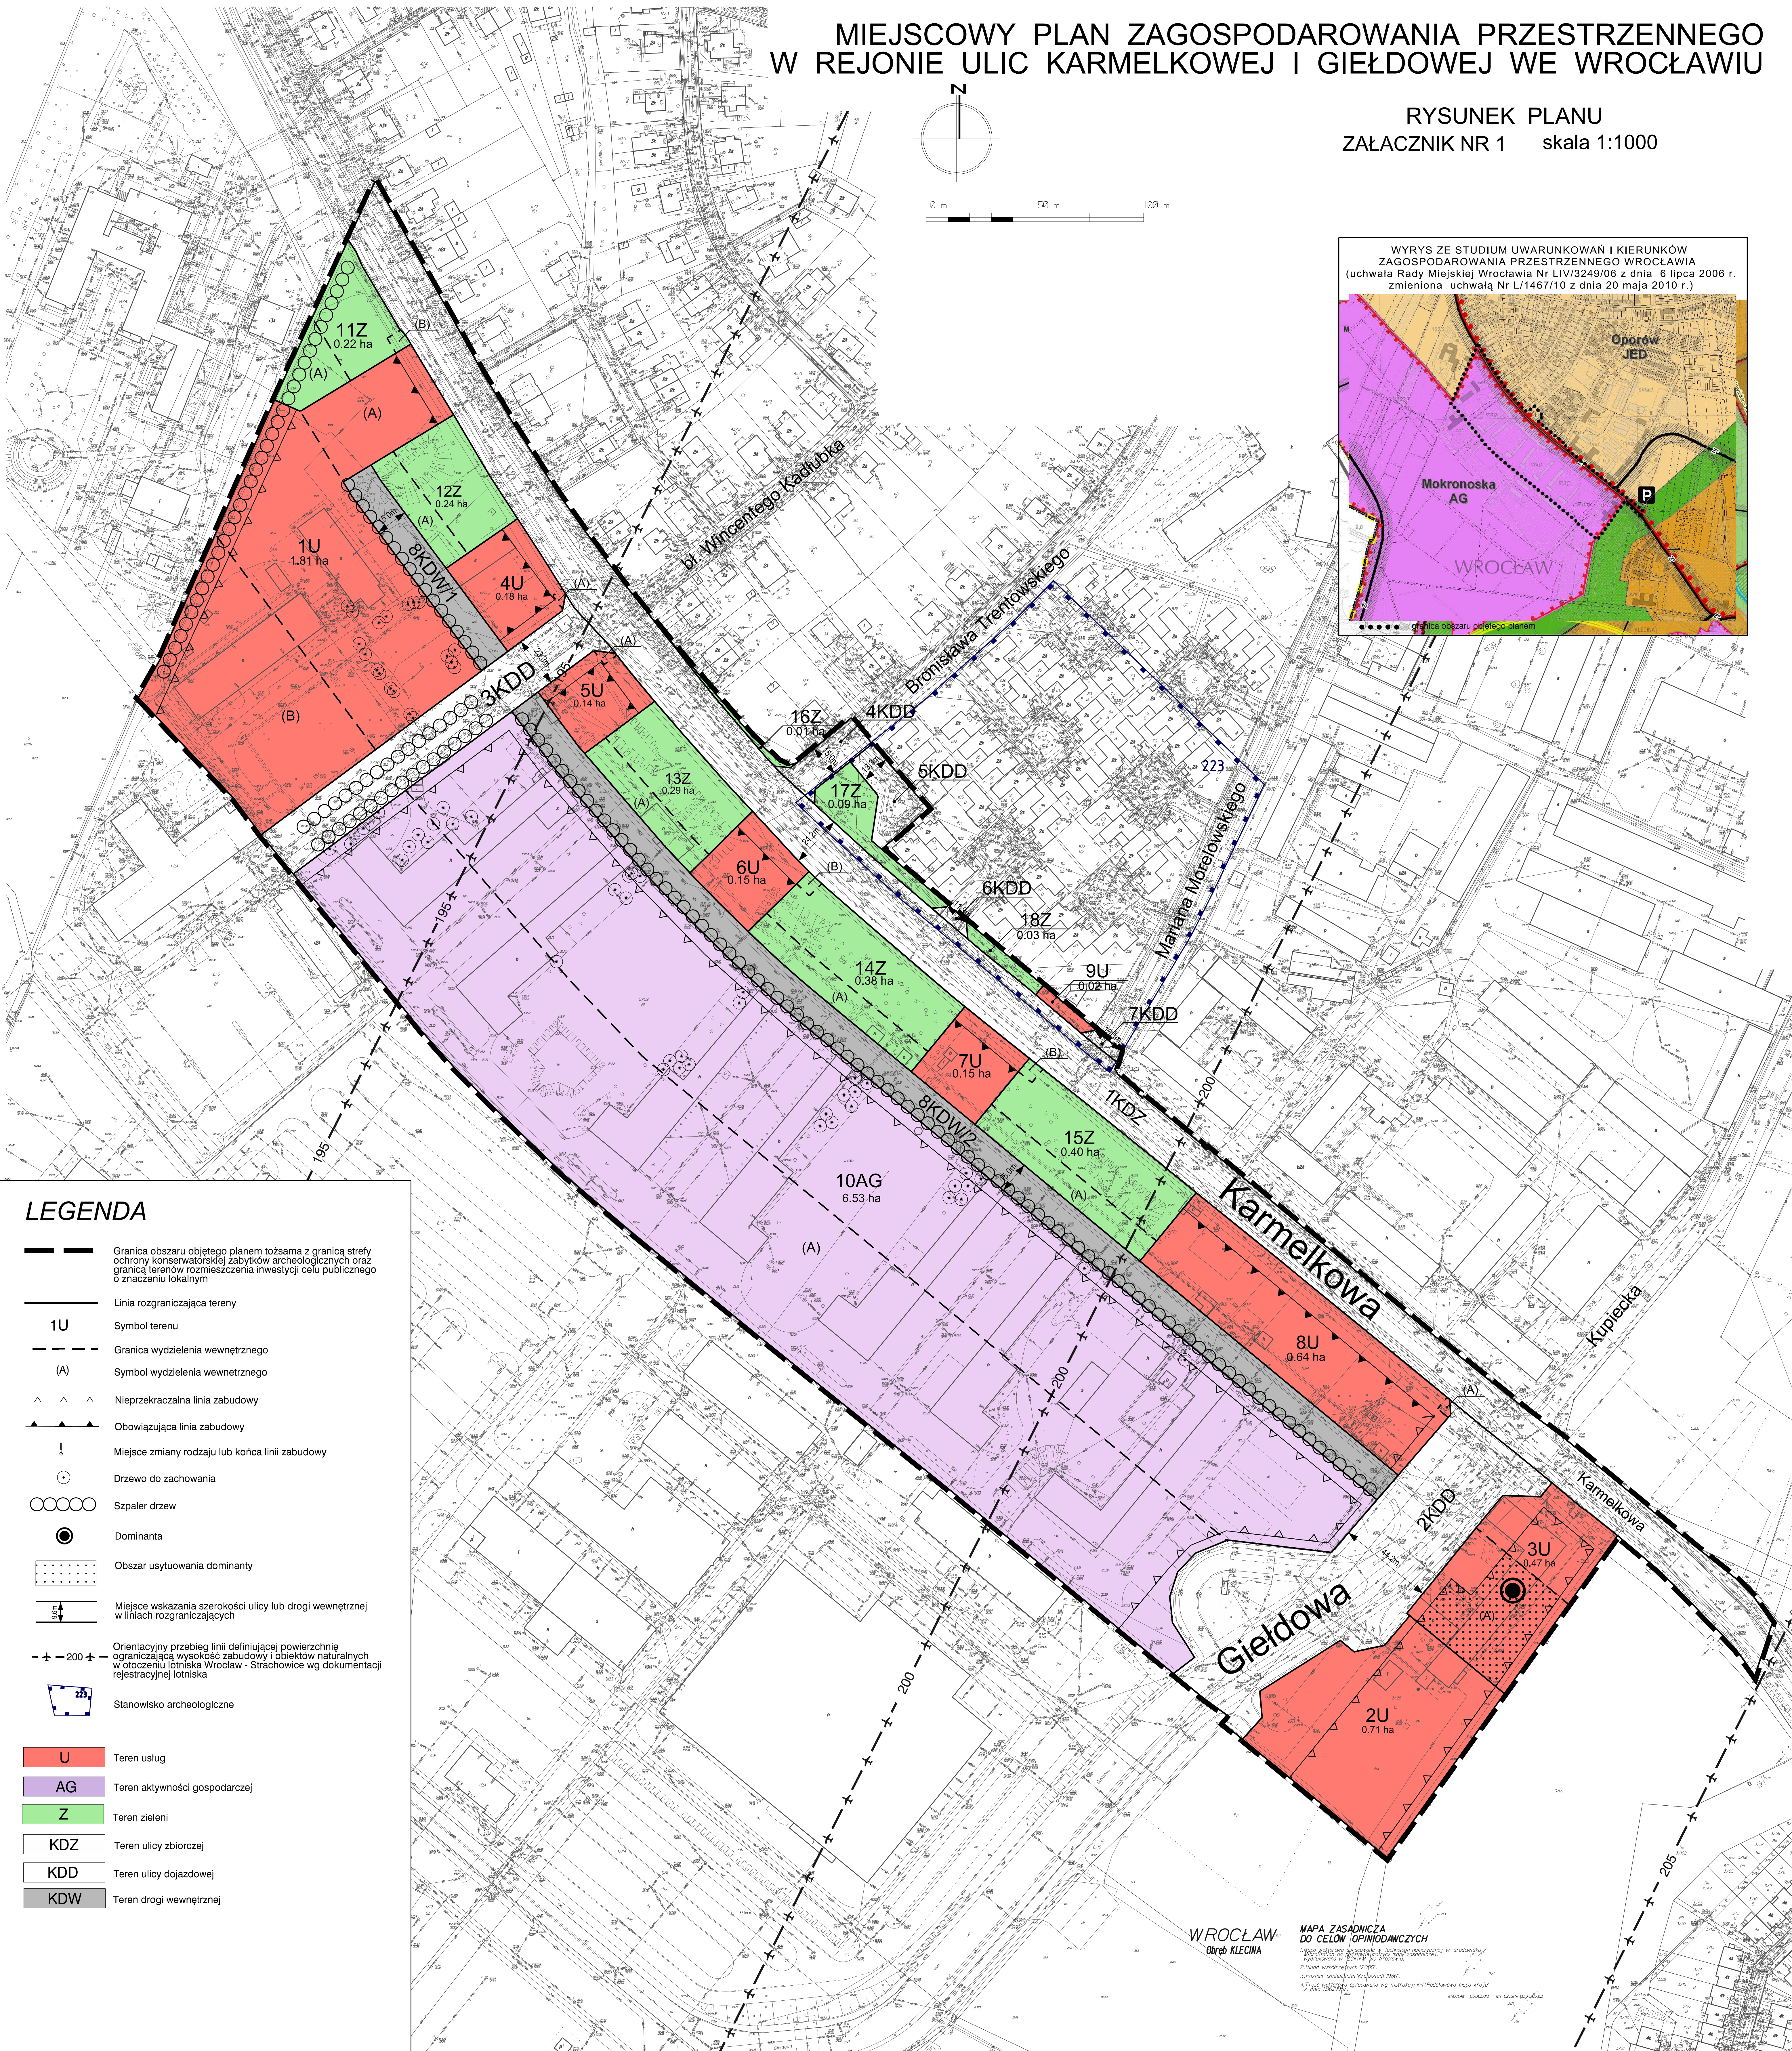
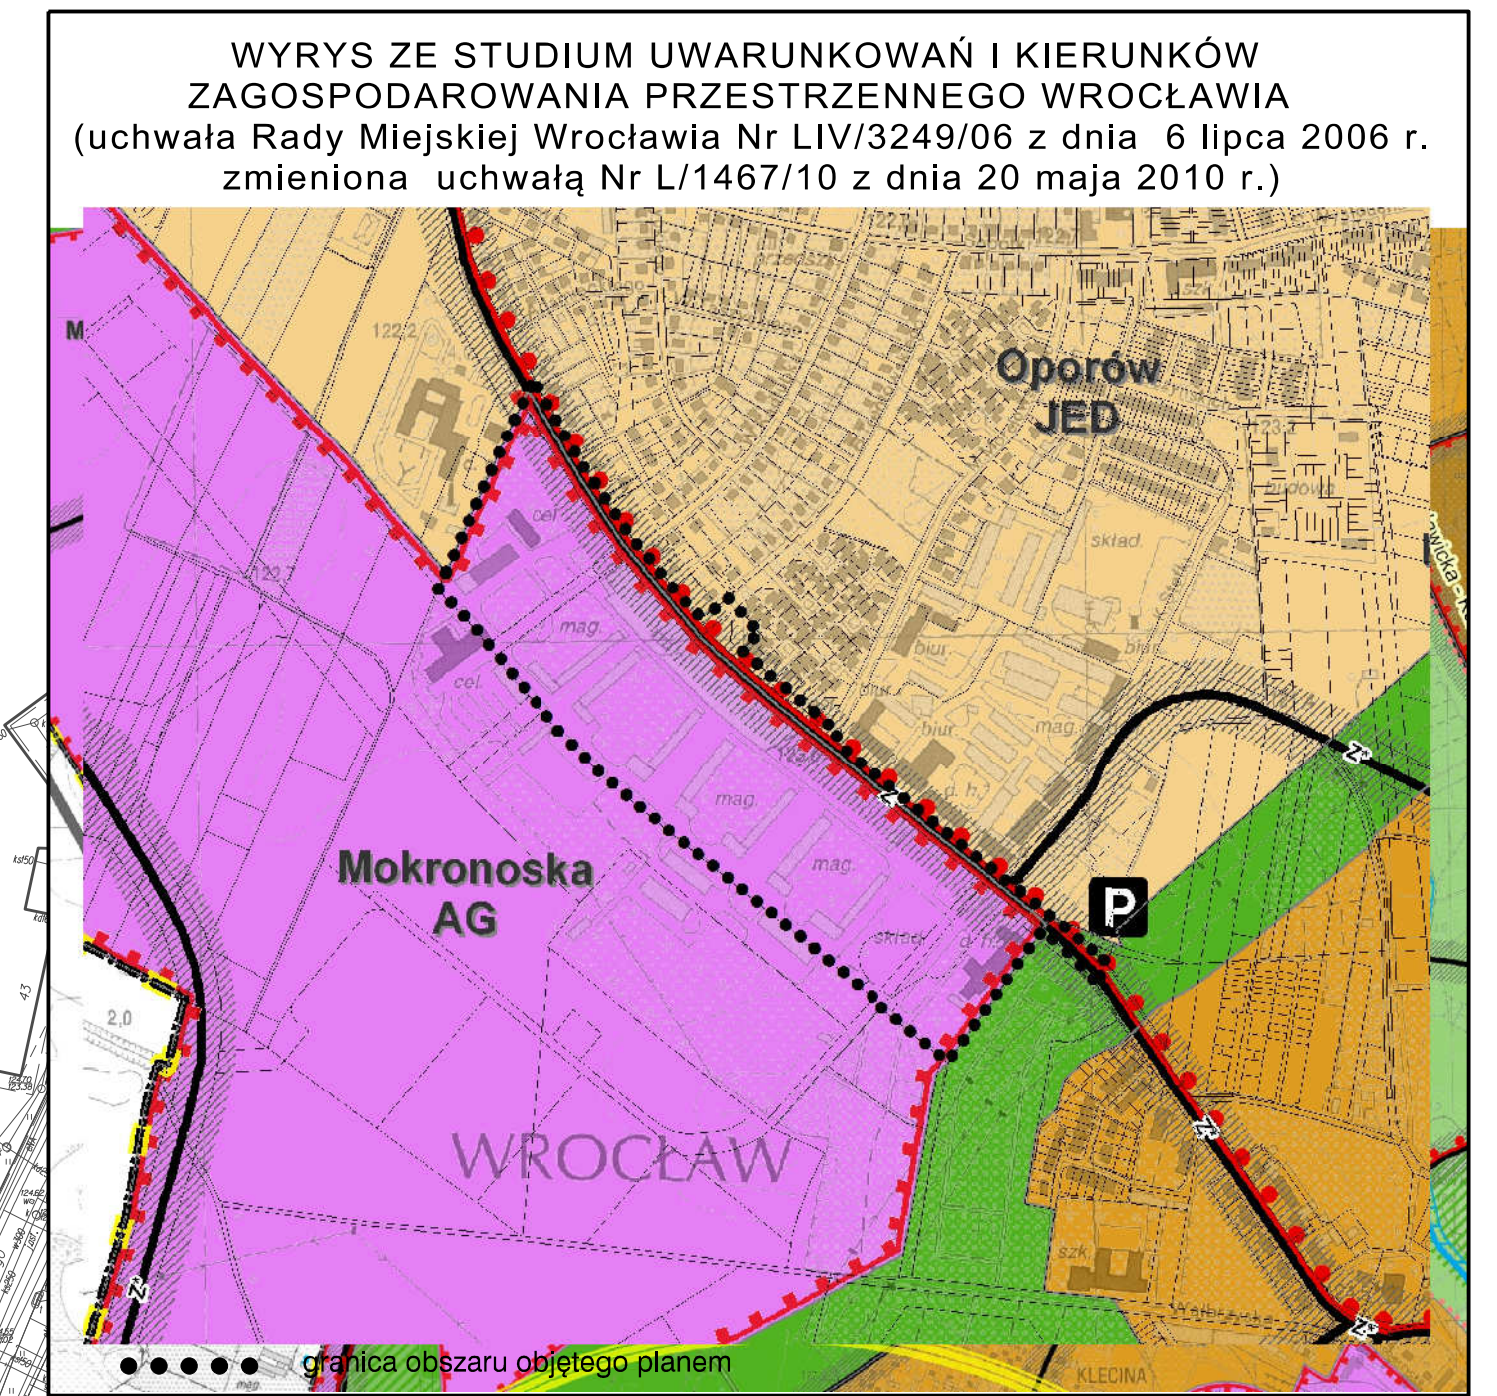


MIEJSKOWY PLAN ZAGOSPODAROWANIA PRZESTRZENNEGO W REJONIE ULIC KARMELKOWEJ I GIEŁDOWEJ WE WROCŁAWIU

RYSUNEK PLANU
ZAŁĄCZNIK NR 1 skala 1:1000

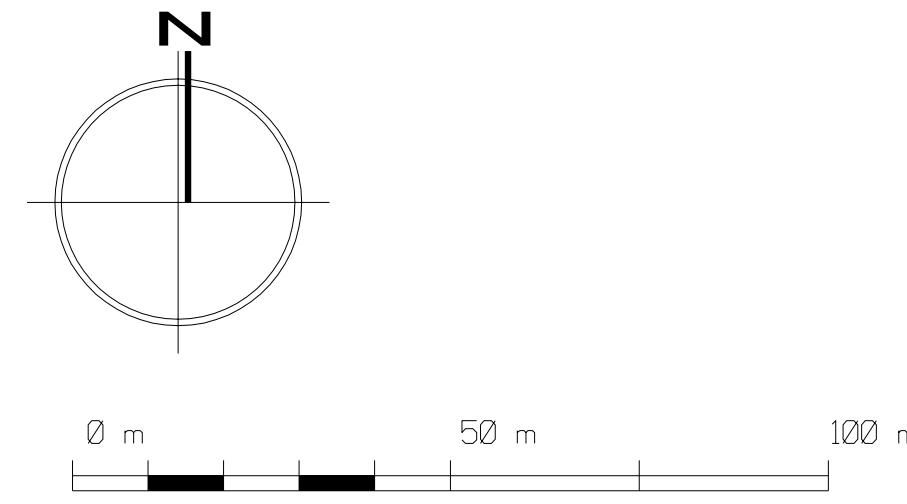

LEGENDA

- Granica obszaru objętego planem tożsama z granicą strefy ochrony konserwatorskiej zabytków archeologicznych oraz granicą terenów rozmieszczenia inwestycji celu publicznego o znaczeniu lokalnym
- Linia rozgraniczająca tereny
- 1U** Symbol terenu
- Granica wydzielenia wewnętrznego
- (A)** Symbol wydzielenia wewnętrznego
- Nieprzekraczalna linia zabudowy
- Obowiązująca linia zabudowy
- Miejsce zmiany rodzaju lub końca linii zabudowy
- Drzewo do zachowania
- Szpaler drzew
- Dominanta
- Obszar usytuowania dominanty
- Miejsce wskazania szerokości ulicy lub drogi wewnętrznej w liniach rozgraniczających
- Orientacyjny przebieg linii definiującej powierzchnię ograniczającą wysokość zabudowy i obiektów naturalnych w otoczeniu lotniska Wrocław - Strachowice wg dokumentacji rejestracyjnej lotniska
- Stanowisko archeologiczne
- U** Teren usług
- AG** Teren aktywności gospodarczej
- Z** Teren zieleni
- KDZ** Teren ulicy zbiorczej
- KDD** Teren ulicy dojazdowej
- KDW** Teren drogi wewnętrznej

WROCŁAW
Obręb KLECINA

MAPA ZASADNICZA
DO CELÓW OPINIODAWCZYCH

1. Mapa wykonana w oparciu o dane technologiczne i numeryczne w skali 1:1000, uwzględniając dane z planu zagospodarowania przestrzennego Wrocławia.
2. Dane wykorzystane w projekcie.
3. Planem opracowała: Kancelaria 1986.
4. Tytuł, zakres, przedmiot wg instrukcji K-1/Pracownia Mapa Kancelaria 1986.
Wrocław, dnia 2010 r. w skali 1:1000