
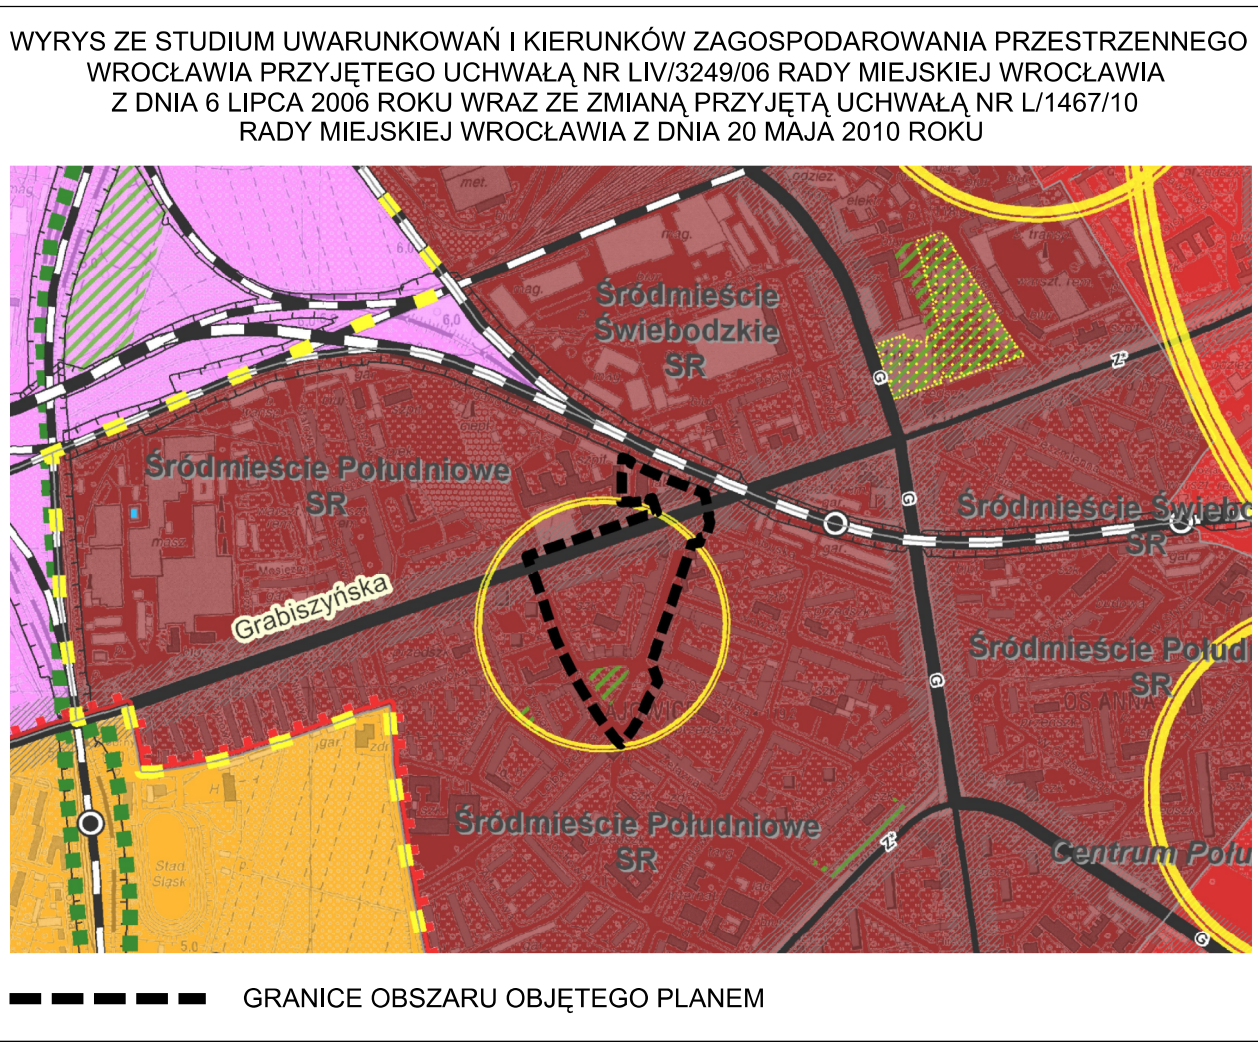


MIEJSCOWY PLAN ZAGOSPODAROWANIA PRZESTRZENNEGO  
OBSZARU W REJONIE ULIC: ŻELAZNEJ, ICCHAKA LEJBA PERECA  
I GRABISZYŃSKIEJ WE WROCŁAWIU

SKALA 1:1000 ZAŁĄCZNIK NR 1

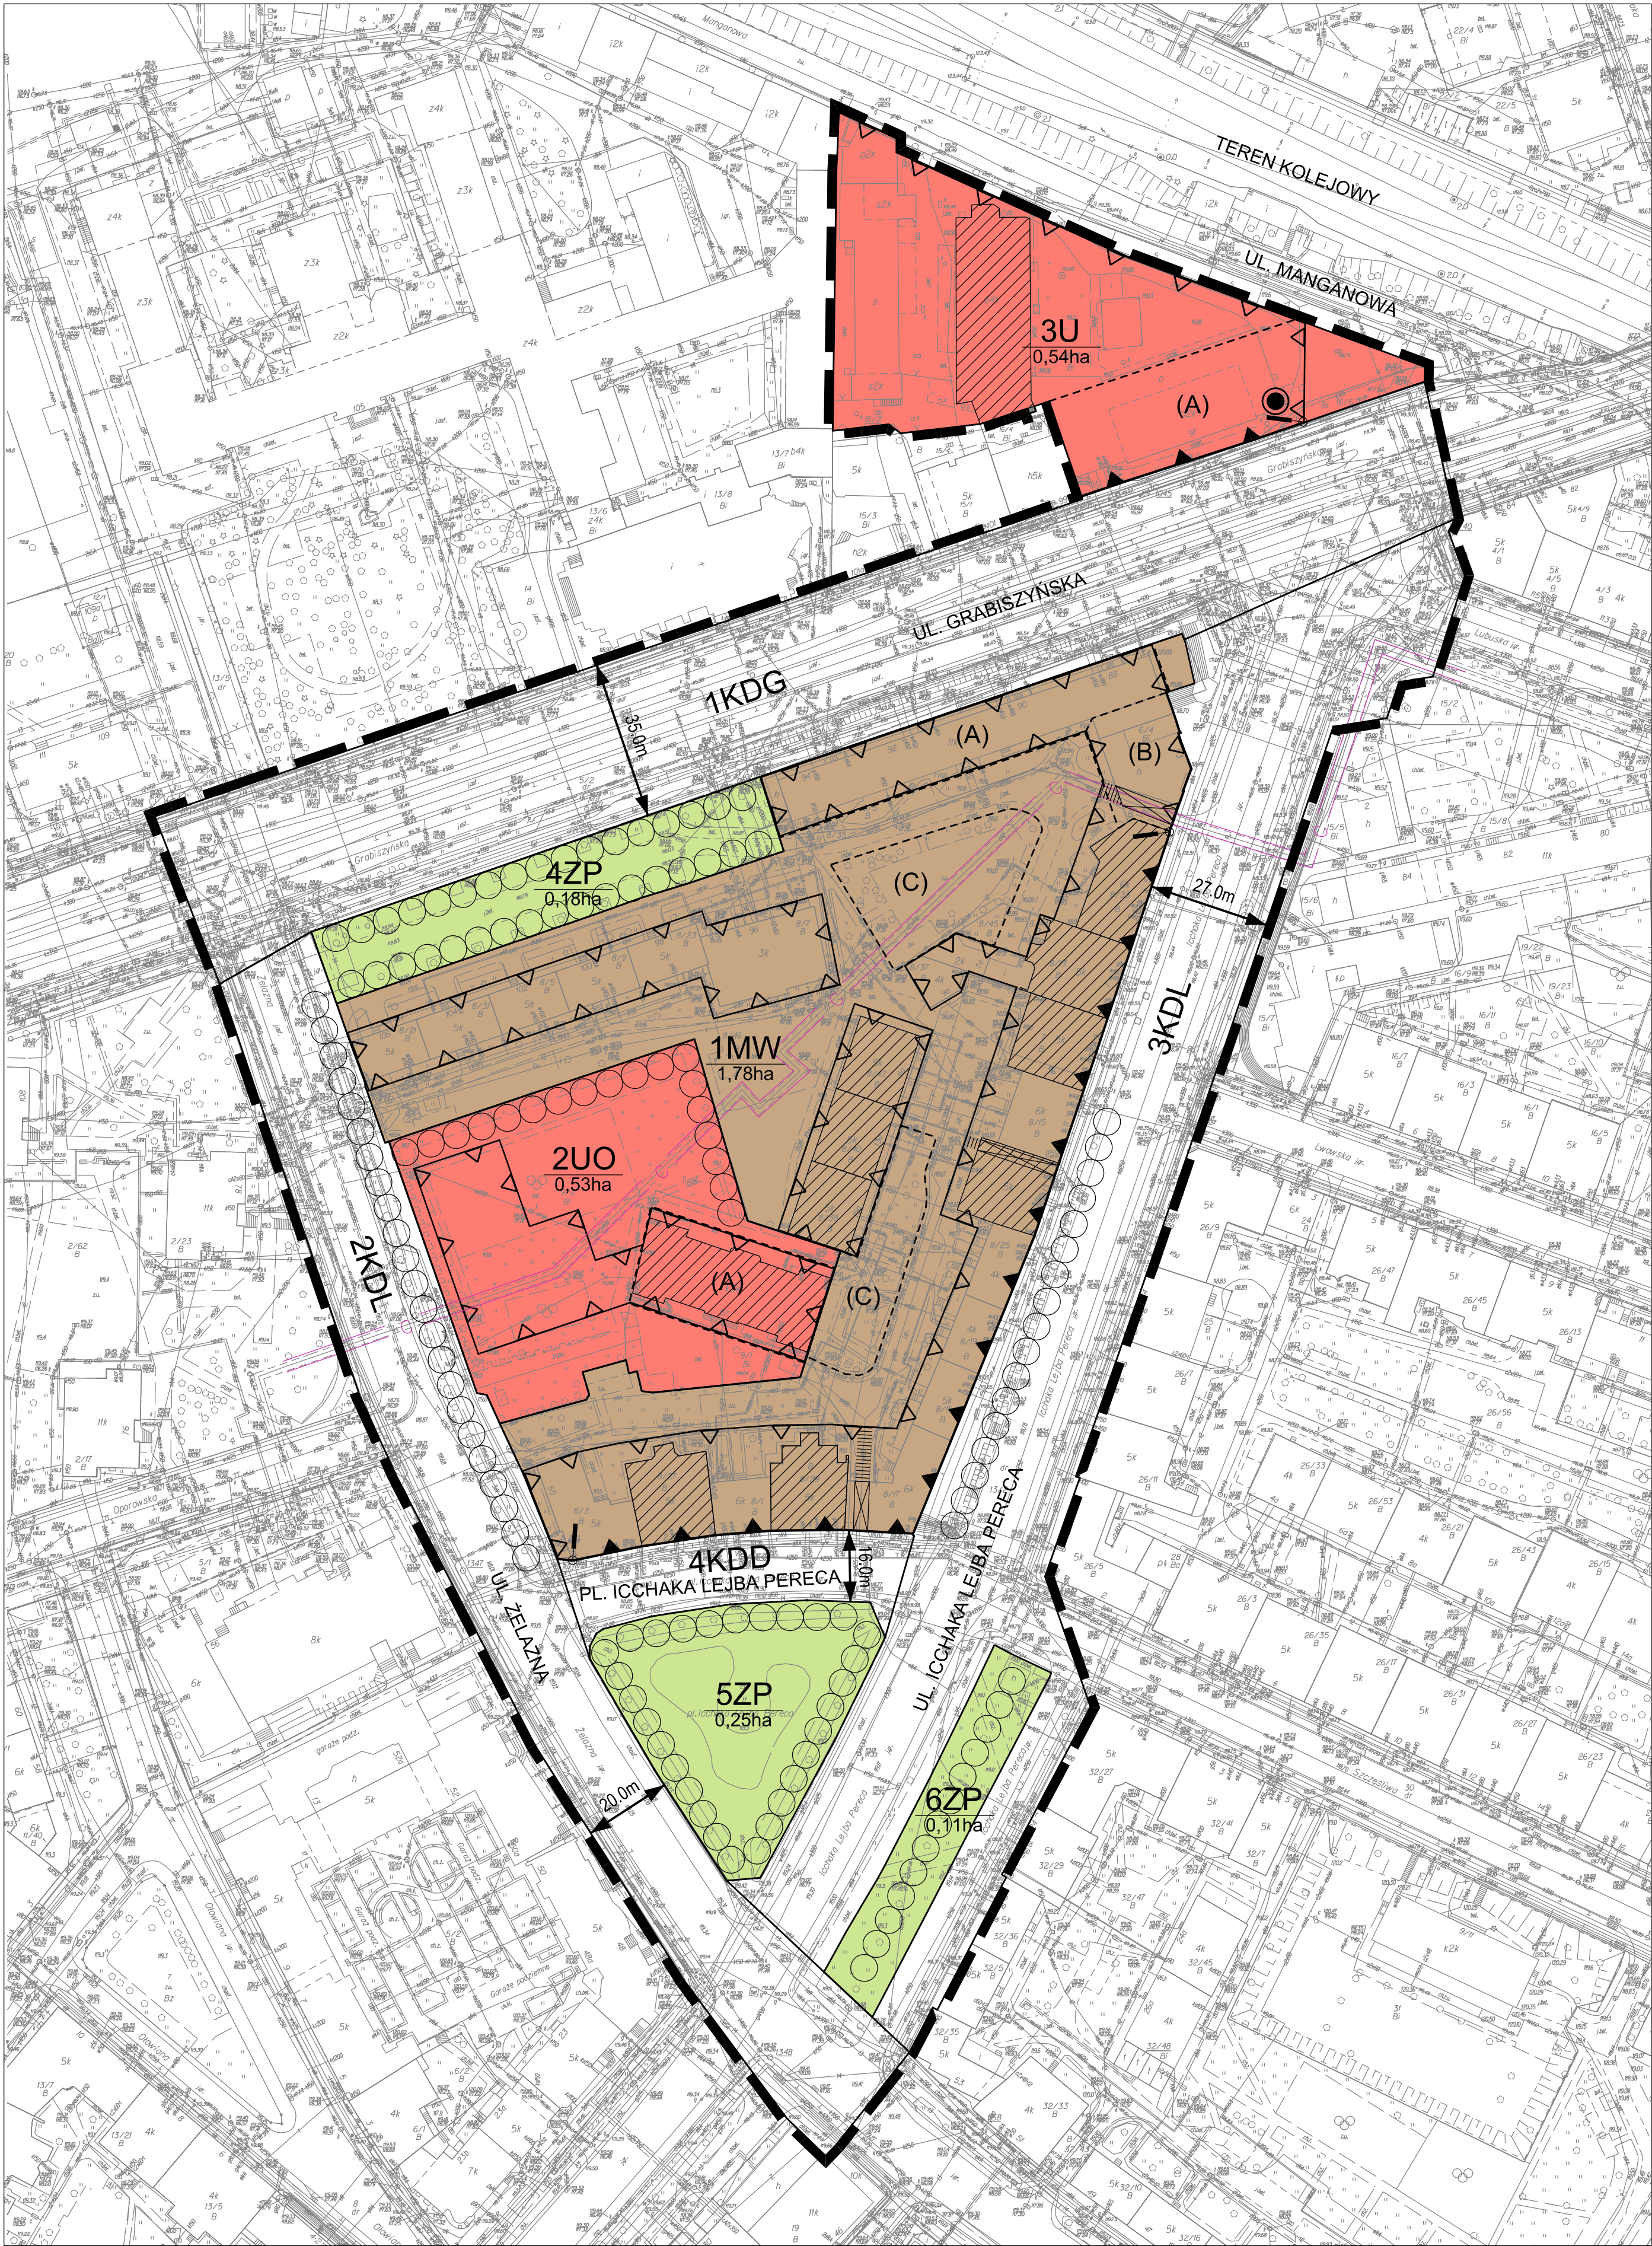

LEGENDA

- granicę obszaru objętego planem tożsame z:
  - granicami strefy ochrony konserwatorskiej
  - granicami strefy ochrony konserwatorskiej zabytków archeologicznych
  - granicami terenów rozmieszczenia inwestycji celu publicznego o znaczeniu lokalnym
  - granicami obszarów rehabilitacji istniejącej zabudowy i infrastruktury technicznej
  - granicami obszarów wymagających przekształceń
- linie rozgraniczające tereny
- nieprzekraczalne linie zabudowy
- obowiązujące linie zabudowy
- miejsca zmiany rodzaju lub końca linii zabudowy
- 1MW 1,78ha symbole terenów / powierzchnie terenów
- MW teren zabudowy mieszkaniowej wielorodzinnej
- U teren usług
- UO teren usług edukacji
- ZP tereny zieleni
- KDD teren ulicy dojazdowej
- KDL tereny ulic lokalnych
- KDG teren ulicy głównej
- granicę wydzieleni wewnętrznych
- (A) symbole wydzieleni wewnętrznych
- obiekty w ewidencji zabytków
- przejścia i przejazdy bramowe
- korytarze przejść i przejazdów bramowych
- szpalery drzew
- dominanta
- 20.0m miejsca wskazania szerokości ulic w liniach rozgraniczających
- sieć ciepłownicza

MAPA ZASADNICZA  
DO CELÓW OPINIODAWCZYCH

1. Mapa wektorowa opracowana w technologii numerycznej w środowisku MicroStation na podstawie metrycznej mapy zasadniczej, wydrukowana w ZGKiM we Wrocławiu.  
2. Układ współrzędnych 2000.  
3. Układ odniesienia "Kronsztadt 1986".  
4. Treść wektorowa opracowana wg instrukcji K-1 "Podstawowa mapa kraju" z dnia 10.6.1995r.

Nie wykazuje się istnienia w terenie innych nie wykazanych na mapie urządzeń podziemnych, które nie były zgrupowane do inwentaryzacji lub o których brak jest informacji w instytucjach branżowych.

WROCŁAW 15.04.2013

NR 02.1080.2013.15.04

INFORMACJE O OBIEKTACH W EWIDENCJI ZABYTKÓW

Rodzaj obiektu	Adres	Rodzaj obiektu	Adres
kamienica	ul. Pereca 2	kamienica	ul. Pereca 13
kamienica	ul. Pereca 4	ul. Pereca 13a	
ul. Pereca 5		ul. Pereca 13a	
ul. Pereca 7		ul. Żelazna 57	
kamienica	ul. Pereca 9	ul. Manganowa	
kamienica	ul. Pereca 11a		
oficyna			
oficyna			
szkoła podstawowa			
obiekt dawnego szpitala			

