
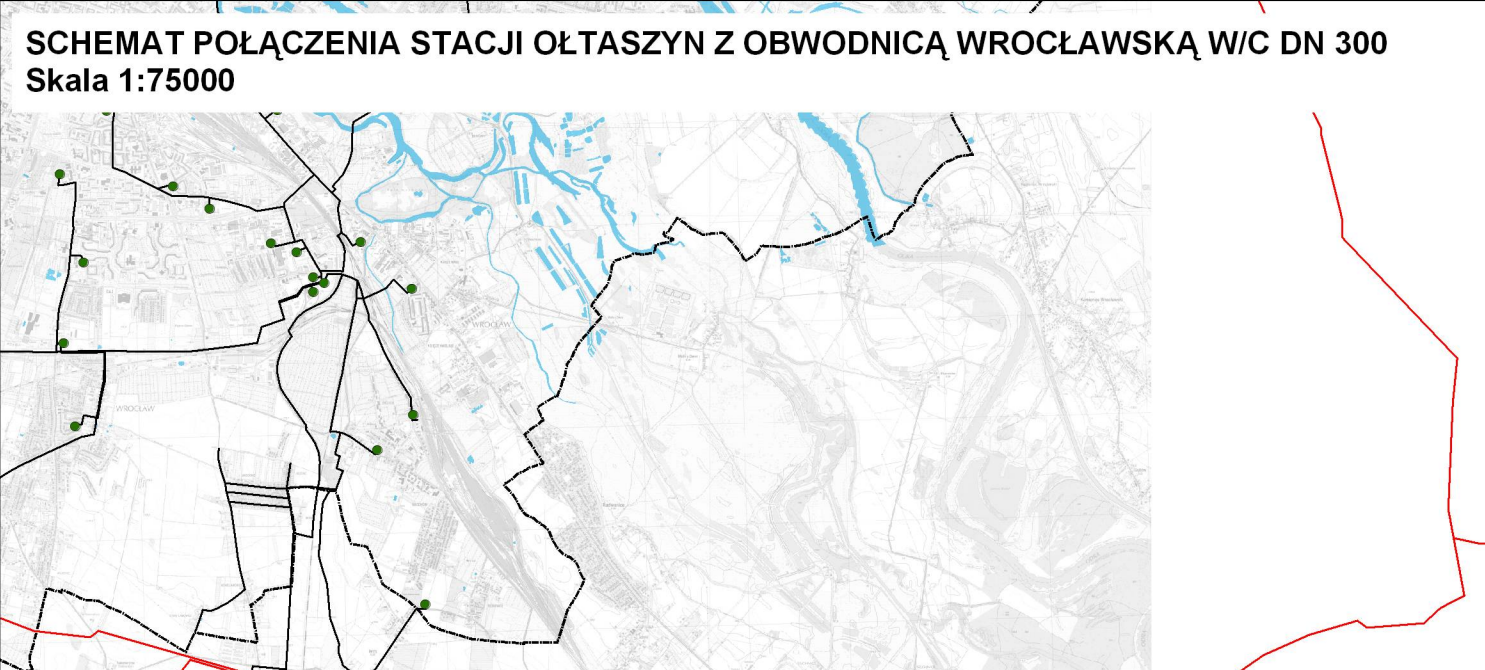
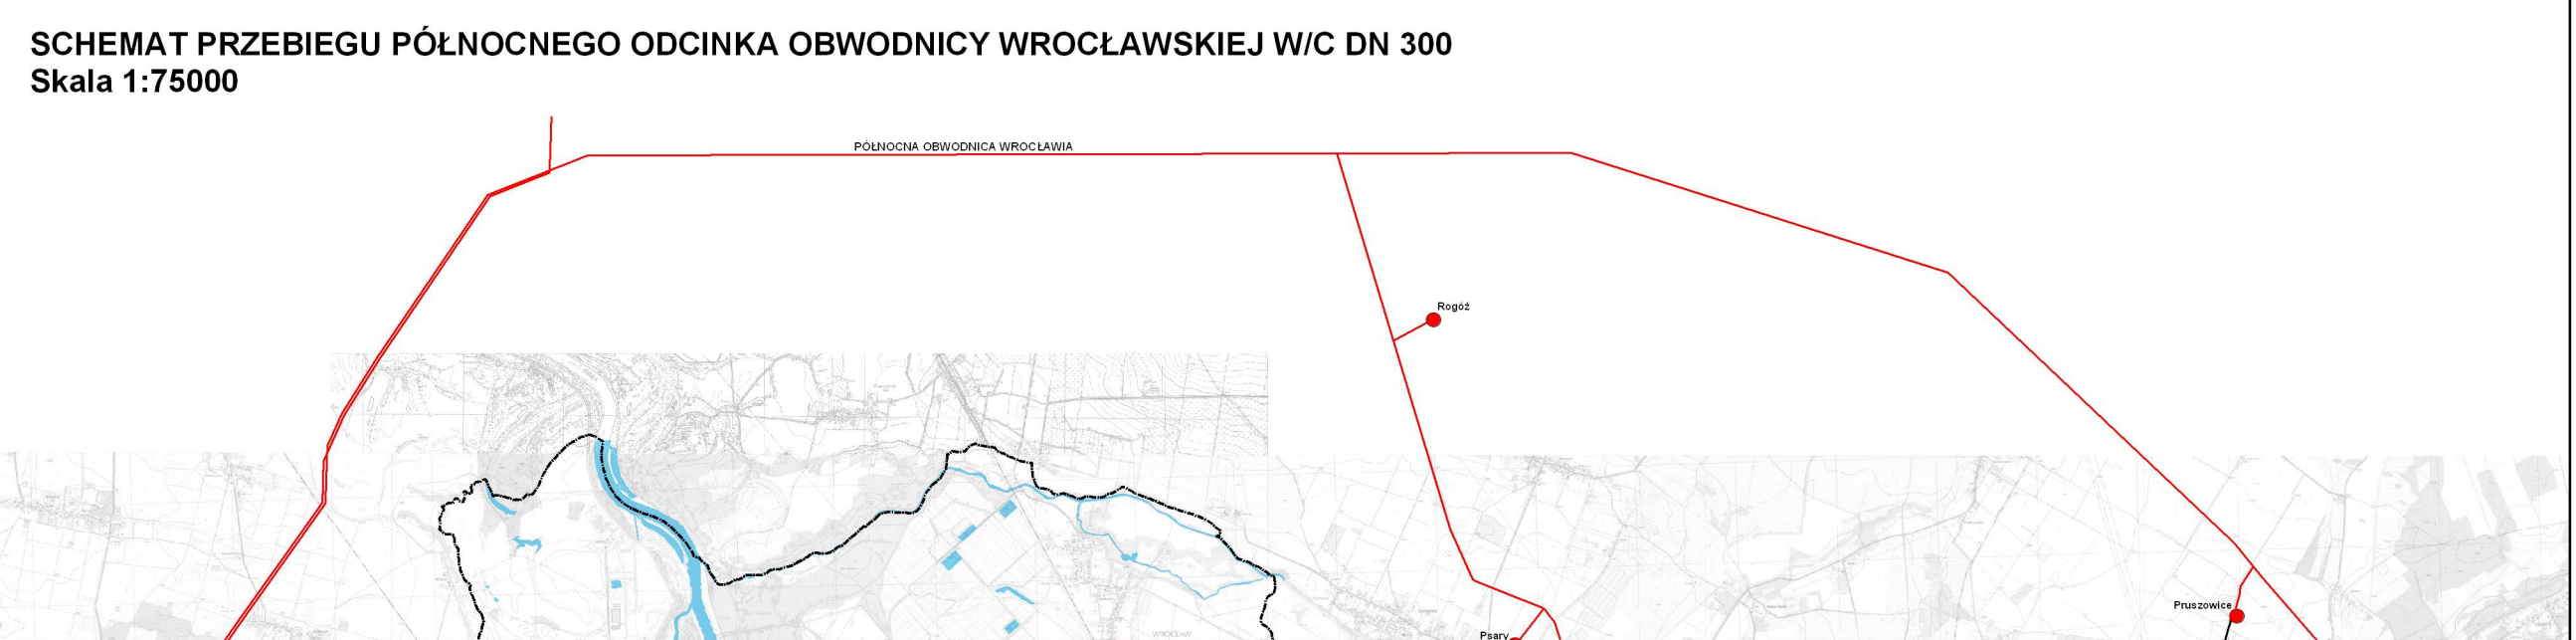


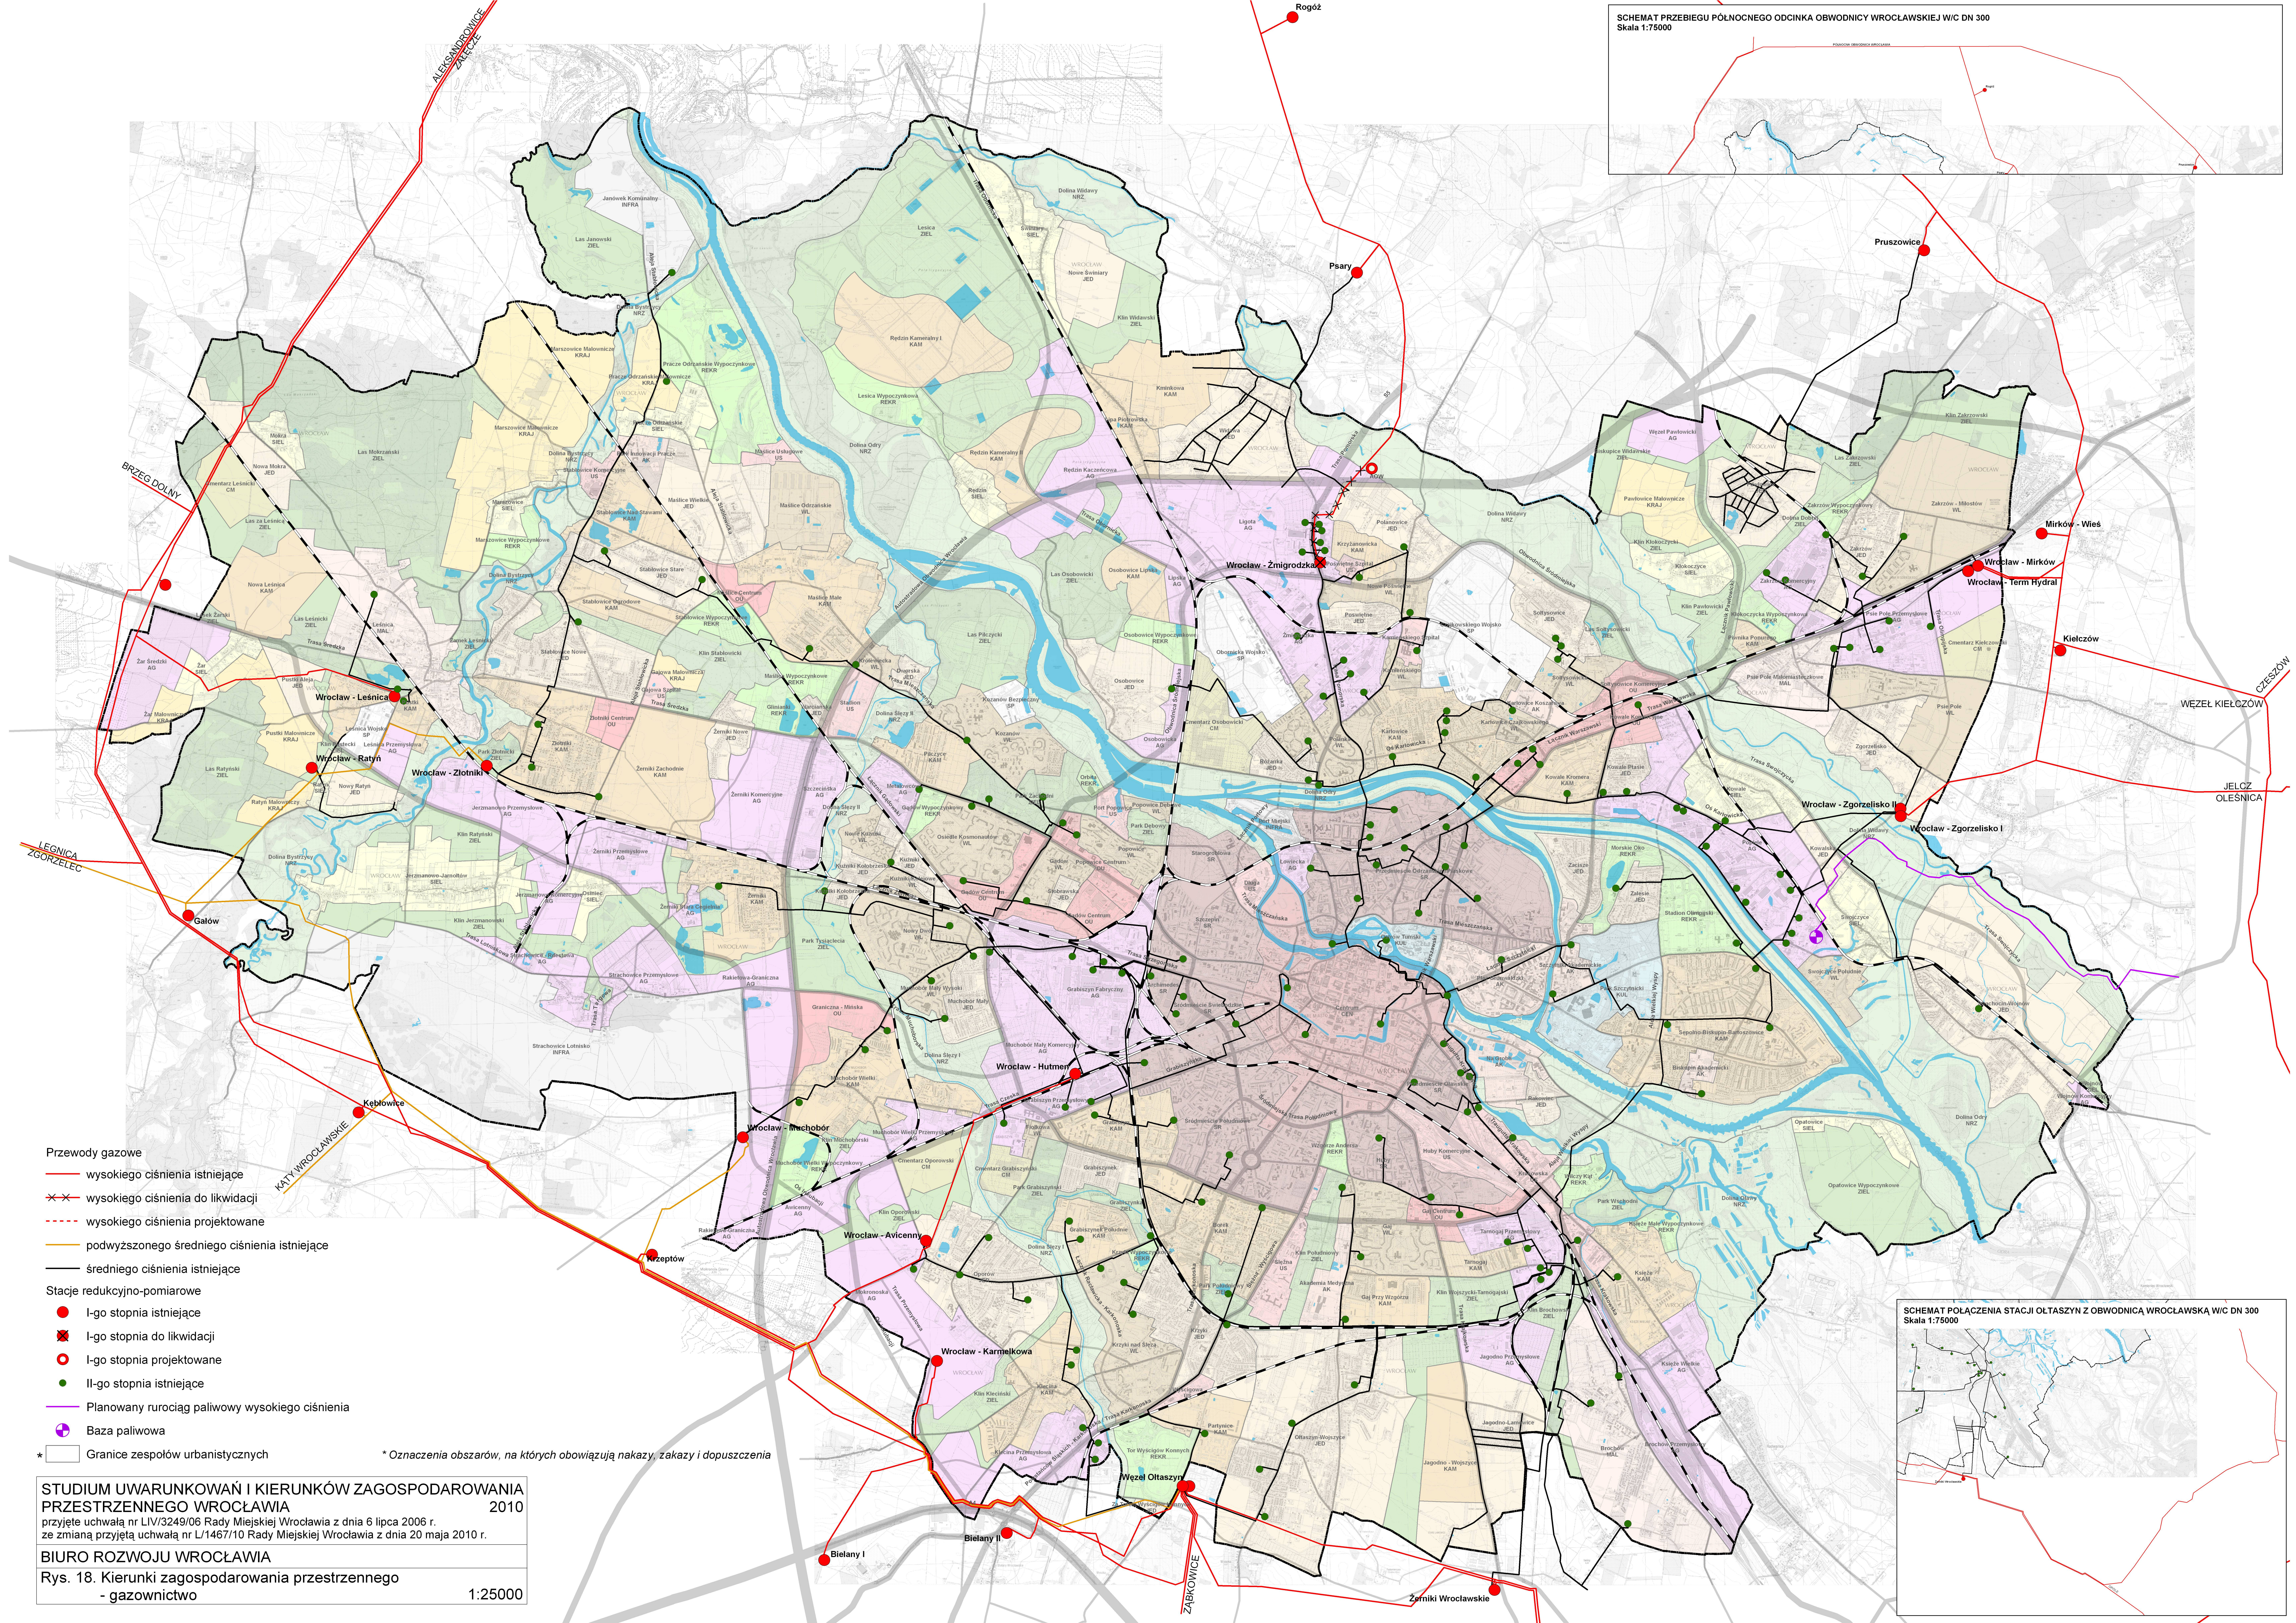

- Przewody gazowe
- wysokiego ciśnienia istniejące
 - wysokiego ciśnienia do likwidacji
 - wysokiego ciśnienia projektowane
 - podwyższonego średniego ciśnienia istniejące
 - średniego ciśnienia istniejące
- Stacje redukcyjno-pomiarowe
- I-go stopnia istniejące
 - I-go stopnia do likwidacji
 - I-go stopnia projektowane
 - II-go stopnia istniejące
- Planowany rurociąg paliwowy wysokiego ciśnienia
- Baza paliwowa
- * Granice zespołów urbanistycznych

Oznaczenia obszarów, na których obowiązują nakazy, zakazy i dopuszczenia